


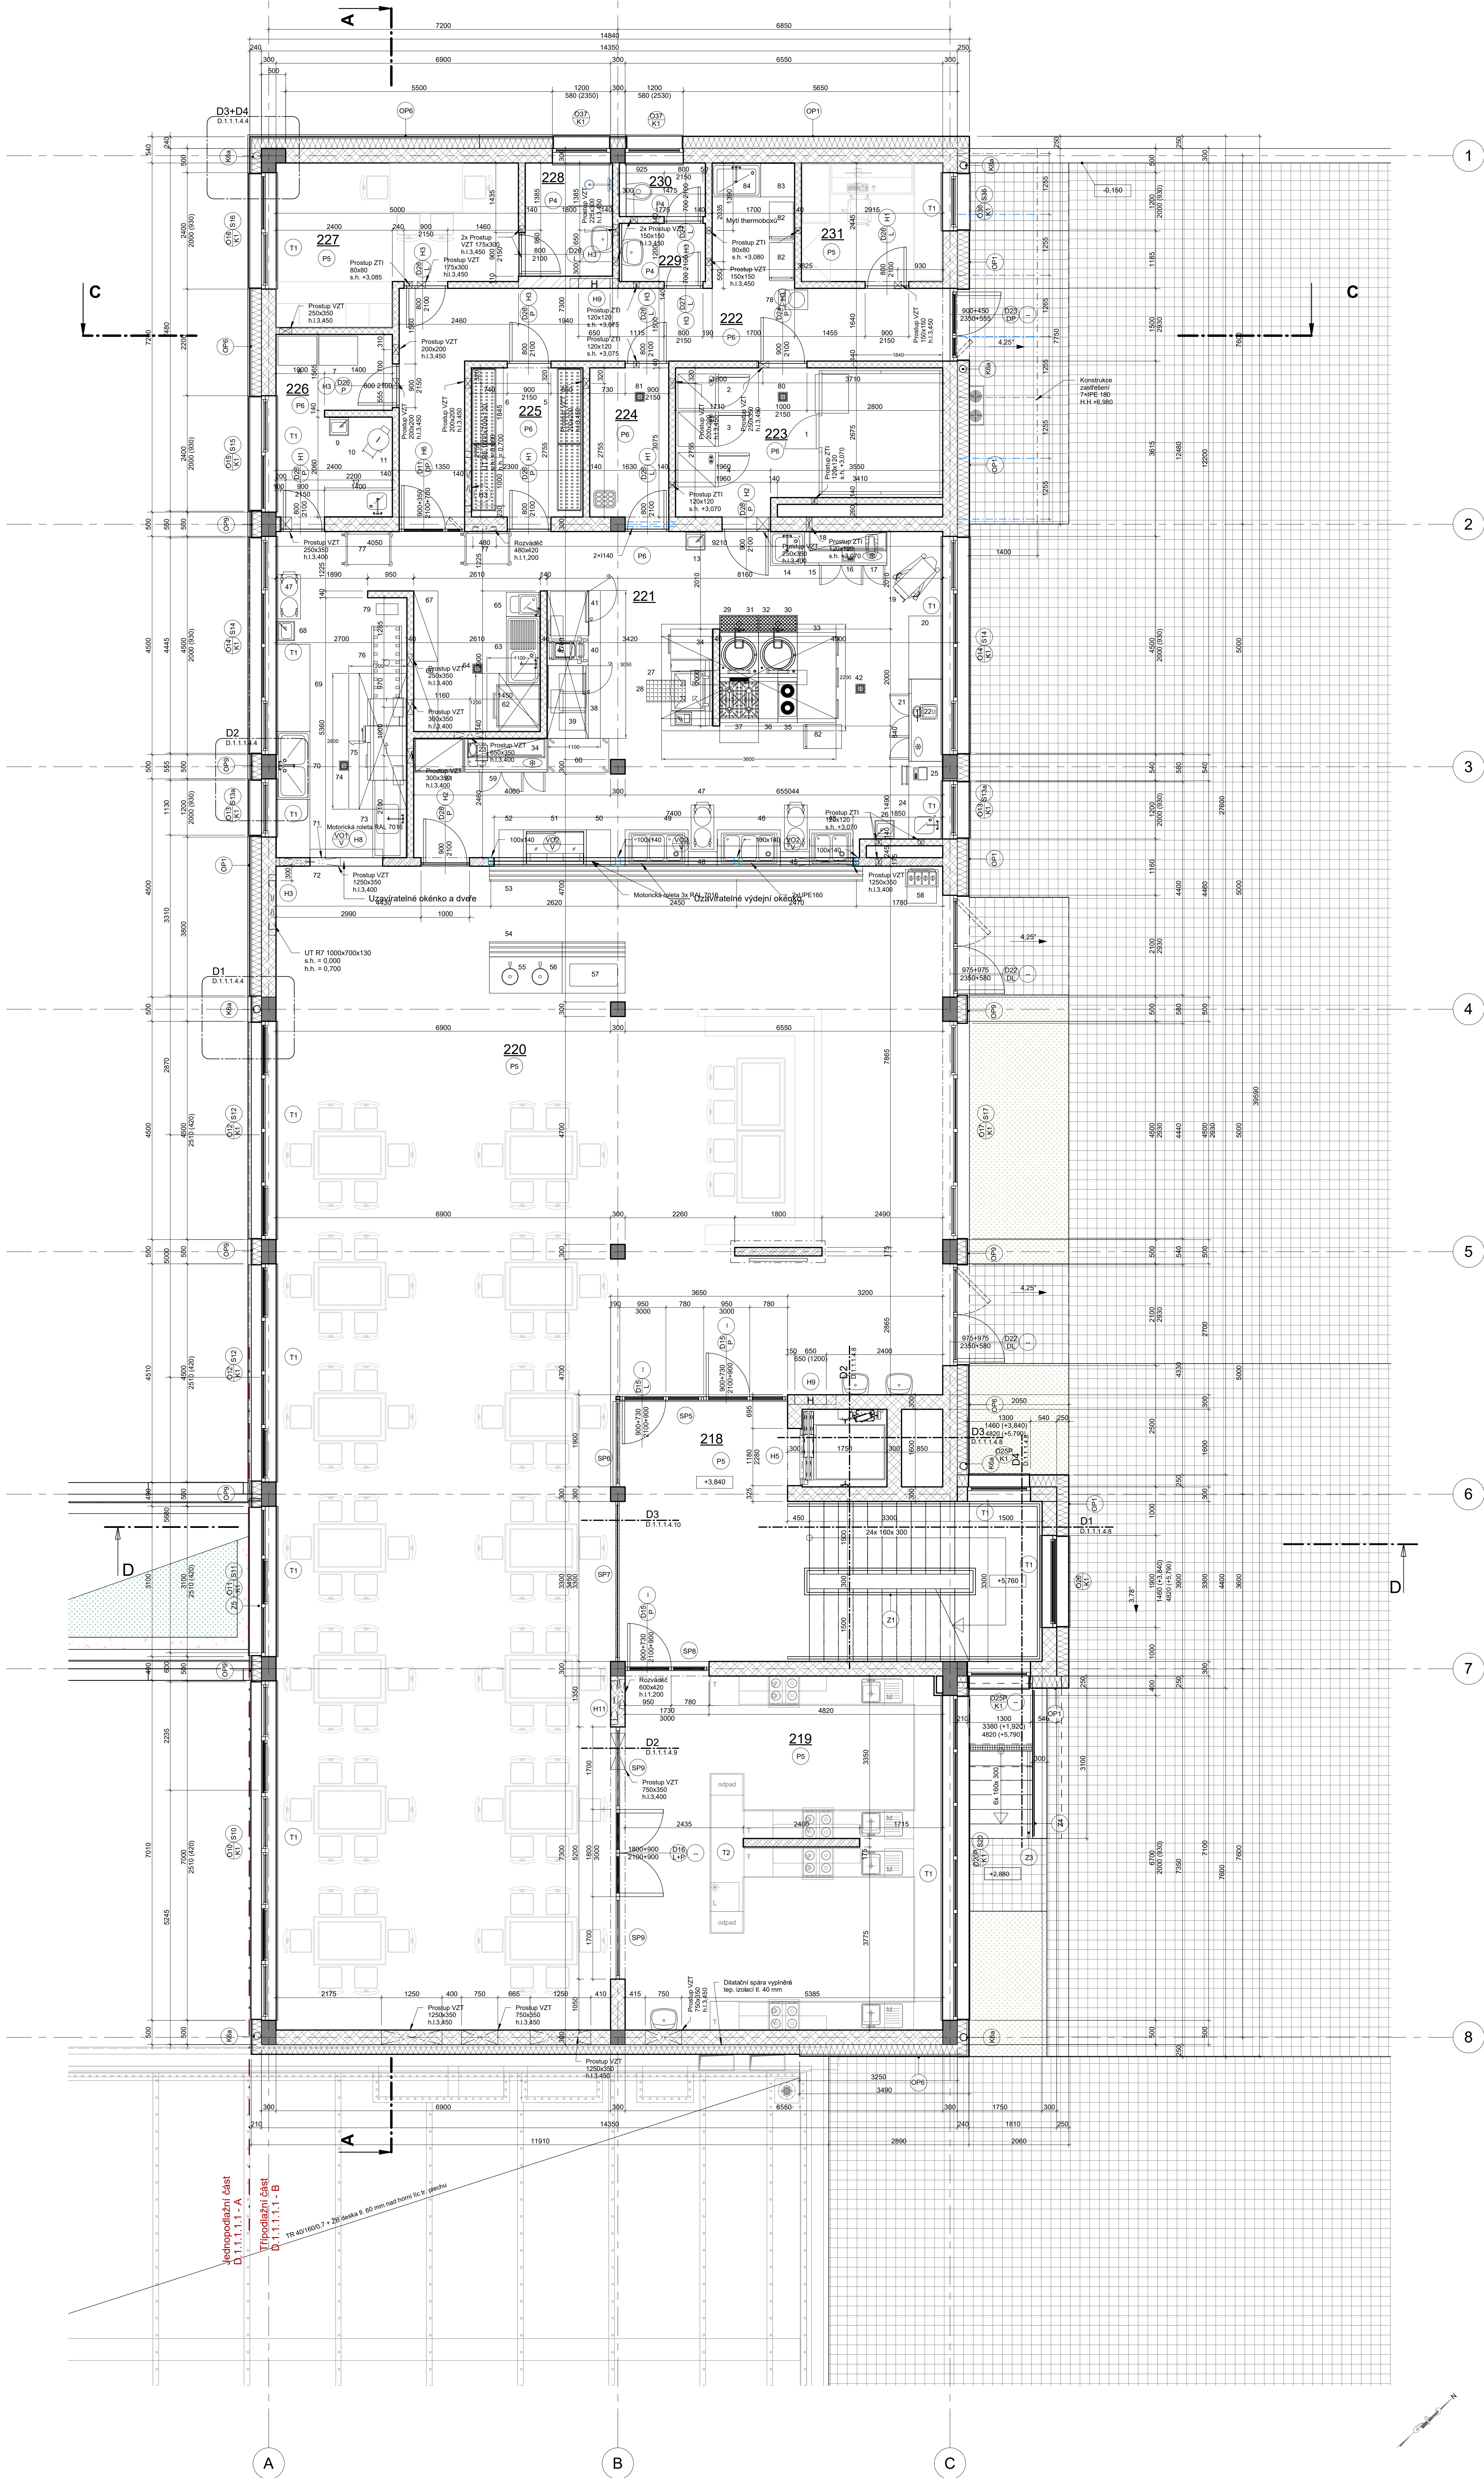

Legenda místností 2.NP

Číslo místnosti	Funkce	Plocha	Podlaha	Stěny	Povrchová úprava	Stropy
218	Schodišťová hala	36,3 m²	Vinyl	Šuková omítka	Sádkartonový akustický podhled	
219	Oděšná oděšná vaření	47,3 m²	Vinyl	Šuková omítka	Sádkartonový akustický podhled	
220	Jídárna	240,5 m²	Vinyl	Šuková omítka/Vinylový obklad	Sádkartonový akustický podhled	
221	Kuchyně	89,8 m²	Epoxidová stěrka	Šuková omítka/Vinylový obklad	Sádkartonový akustický podhled	
222	Chodba	28,5 m²	Epoxidová stěrka	Šuková omítka/Vinylový obklad	Sádkartonový akustický podhled	
223	Chlazený sklad	15,5 m²	Epoxidová stěrka	Šuková omítka	Sádkartonový podhled	
224	Ukládání mýdla	5,0 m²	Epoxidová stěrka	Šuková omítka	Sádkartonový podhled	
225	Suchý sklad	7,1 m²	Epoxidová stěrka	Šuková omítka/Keramický obklad	Sádkartonový podhled	
226	Hrubá příprava a sklad	8,8 m²	Epoxidová stěrka	Šuková omítka/Keramický obklad	Sádkartonový podhled	
227	Sanita	14,5 m²	Vinyl	Šuková omítka	Sádkartonový akustický podhled	
228	Sprcha	4,2 m²	Keramická dlažba	Šuková omítka/Keramický obklad	Sádkartonový podhled	
229	WC - oděšná	2,1 m²	Keramická dlažba	Šuková omítka/Keramický obklad	Sádkartonový akustický podhled	
230	WC	1,8 m²	Keramická dlažba	Šuková omítka/Keramický obklad	Sádkartonový akustický podhled	
231	Kancelář	7,1 m²	Vinyl	Šuková omítka	Sádkartonový akustický podhled	

Celkový součet: 905,6 m²

Poznámky

- Při provádění vlastních nosných konstrukcí je nutno dodržovat technologický předpis výroby železa.
- V případě rozporu v projektové dokumentaci prováděcí firma kontaktuje projektanta před zahájením prací.
- Nové nábavné vinylové podlahy budou ve vnitřním emplovém těle mříž.
- Barbaritové zábradlové kabiny a přístupové komunikace budou v souladu s Vyhláškou 398/2009 Sb. o obecných technických požadavcích zabezpečující bezpečnou chůzi v sádkartonu.
- Revizní dvířka v podhledech budou řešena dle požadavků dodavatele instalací, materiál revizních dvířek v podhledu - plast, barva - bílá.
- Přizpůsobení pro osazení WC modulů budou z keramických tvarovek do výšky 1,27 m od čisté podlahy.
- Přizpůsobení vnějších zábradlových ploch, schodišť a rampy dle Vyhlášky 398/2009 Sb.
- Nástenky z osazených zábradlových profilů budou opatřeny výhledem otevíracími osovými ploty s nalisovanými keramickými dlažkami, velikost ok max. 12,5 mm, s omluvou celkem 25 mm.
- Odstěny sloupů budou opatřeny obkladem z SDC sádkartonu, pož. odolnost R 30 DP1.
- Instalační šachty budou v úrovni stropní konstrukce protěsněny.
- Podlahy a umění přenosných hlašt přístrojů viz PRBS v části D.1.3.

Výškový systém B.p.v.a 0,000 = 378,55 m n.m.

Zakázka č. 20220801	Vypracoval Ing. Radim Ondra	Schválil Ing. Daniela Diblíková	wellnetdesign s.r.o.
Investor Obec Lipůvka, p.p. 146, 679 22 Lipůvka			W000001367, Datum: 17.06.2024, Projekt: wellnetdesign.cz, Verze: 10.00.00.00
Zakázka	Přístavba a modernizace Základní školy - Lipůvka p.p. 821, 822, 823, 825, 826, 828, k.ú. Lipůvka		Datum: 08.2024, DPS, Rychlost: 1:50
Dokumentace	D.1.1 Architektonicko-stavební řešení - SO 02		Index: 02, Číslo: D.1.1.1.1.5, Měřítko: 1:50
Výkres: Půdorys 2.NP			Ing. Daniela Diblíková, Vybavení