

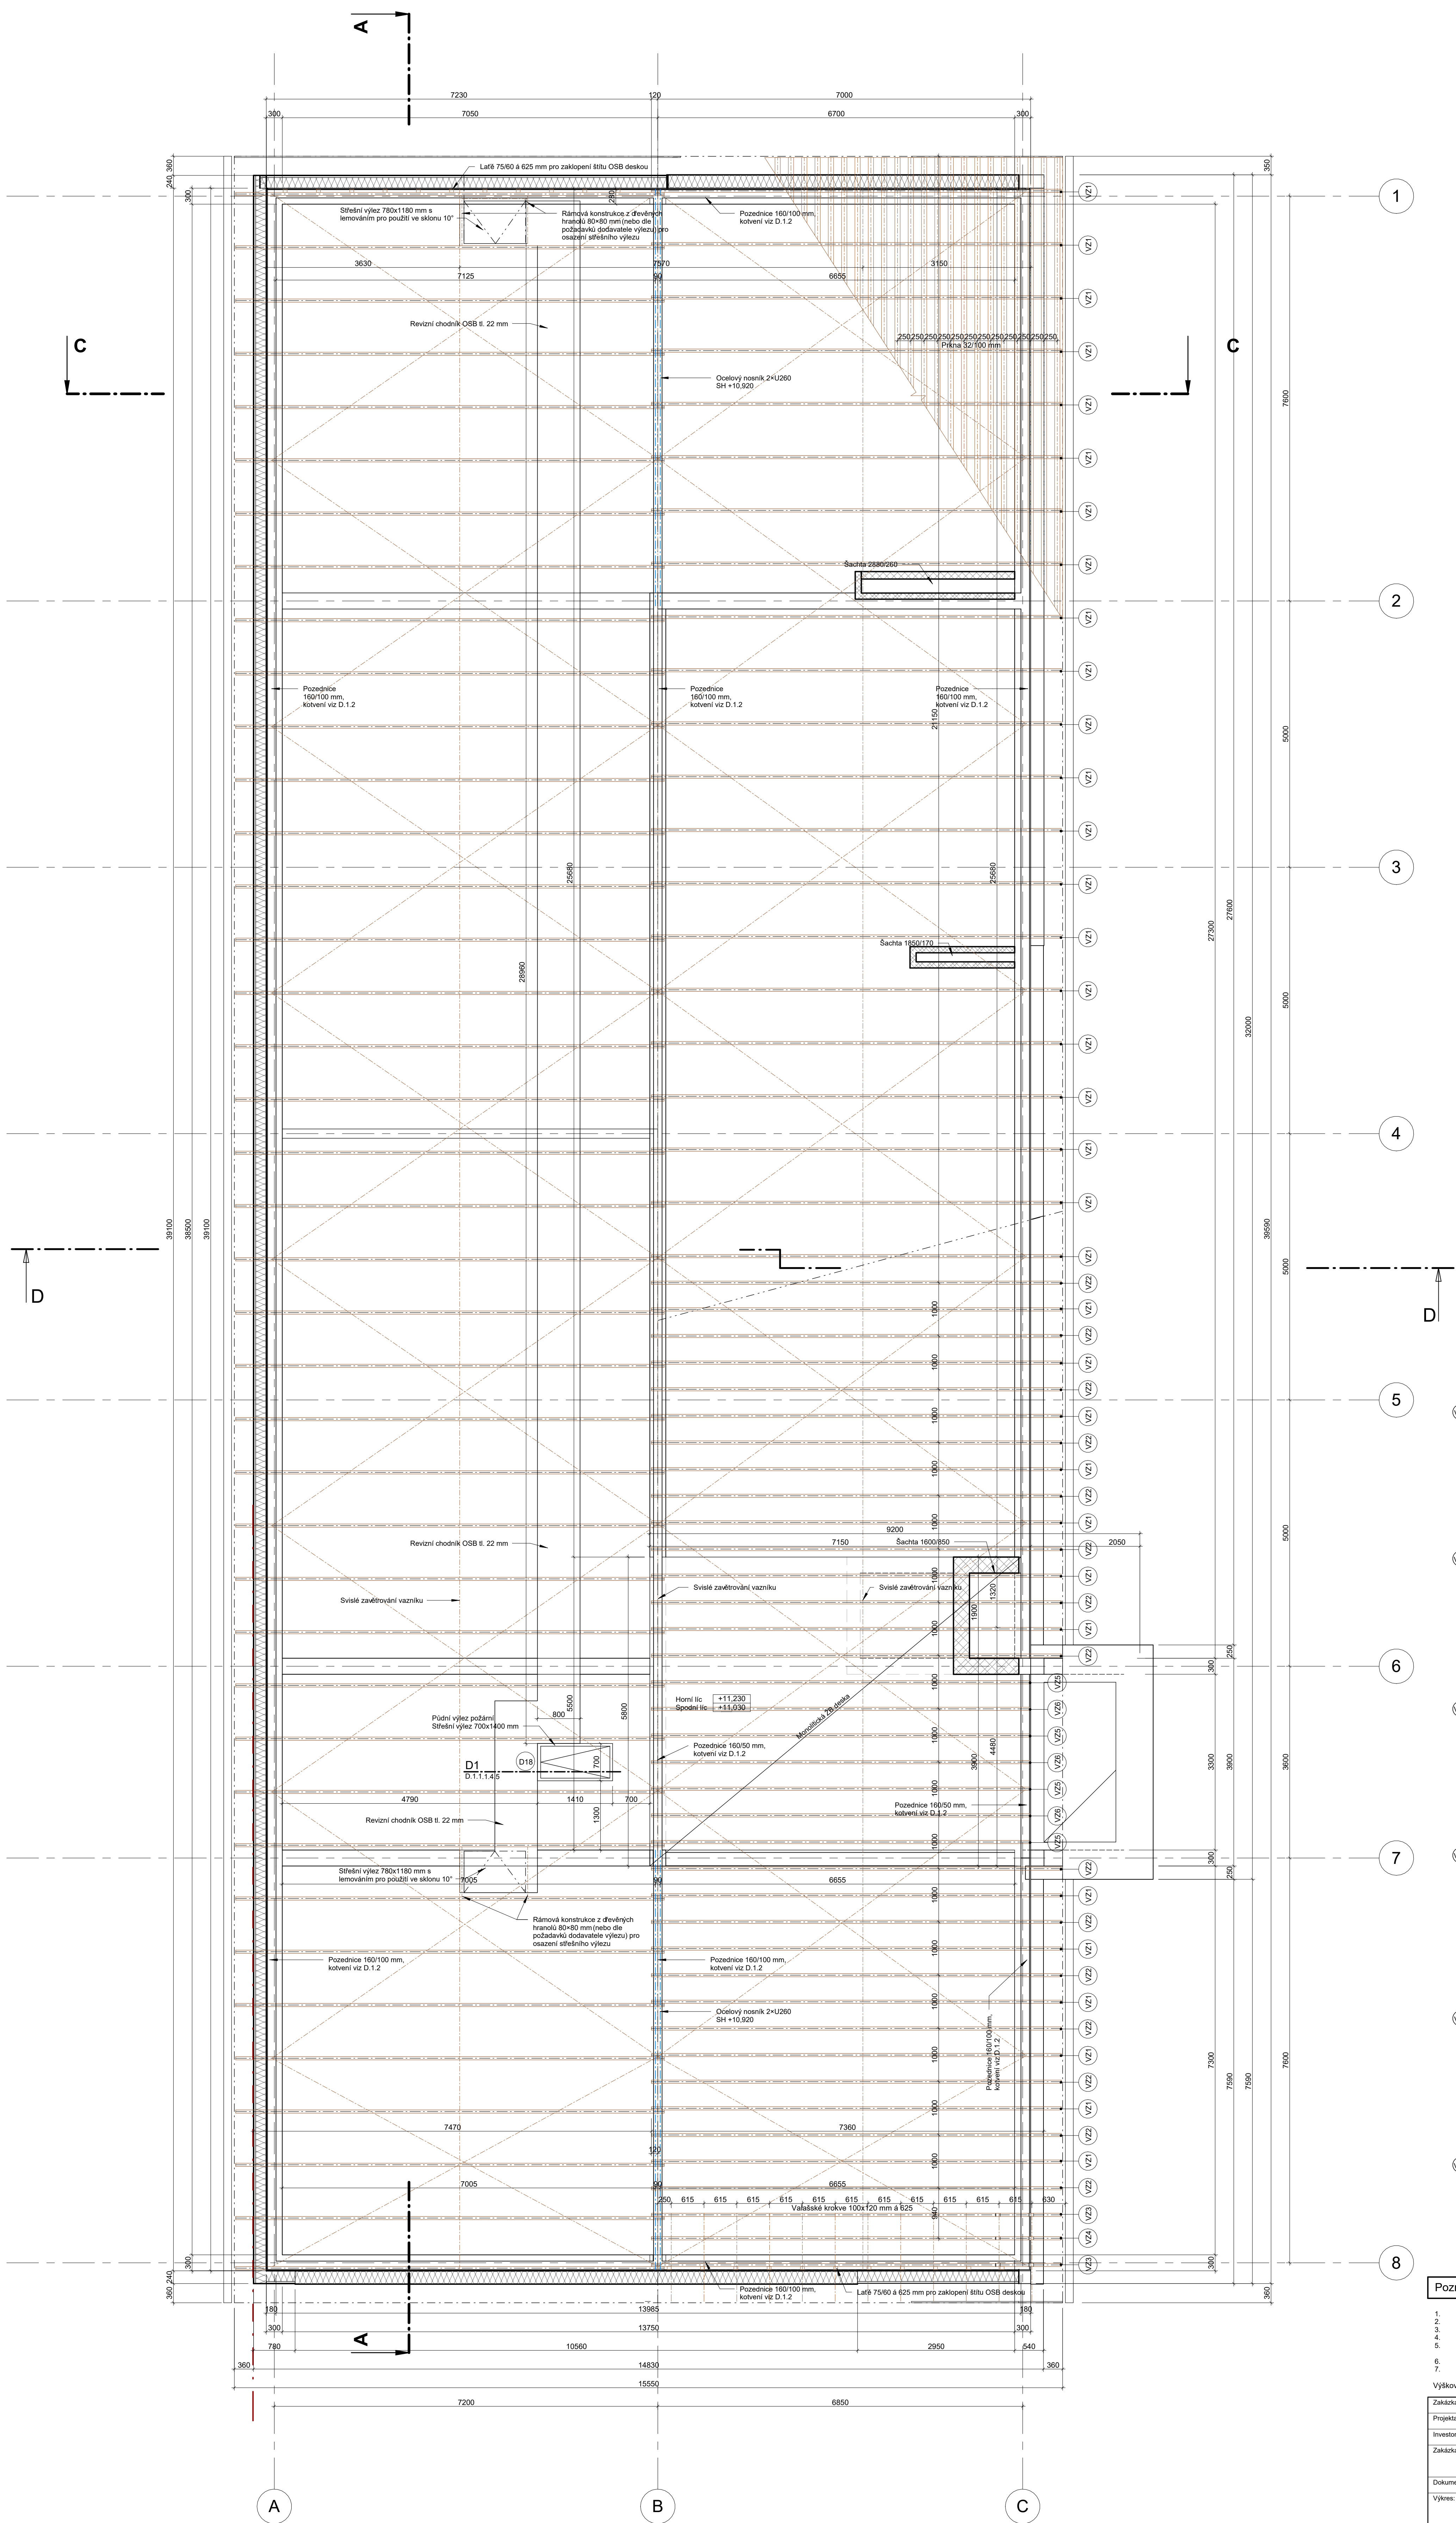
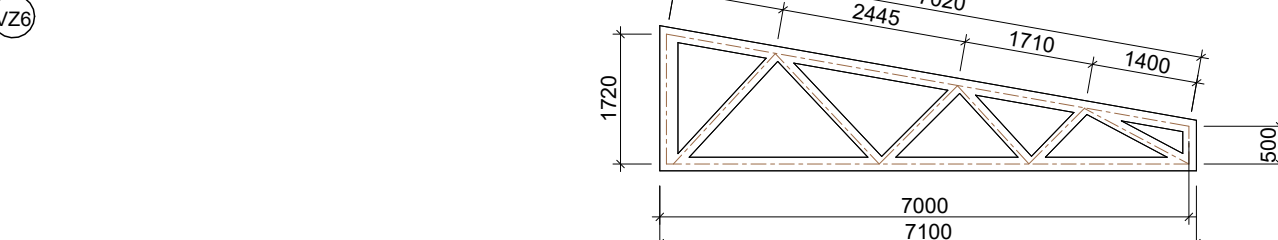
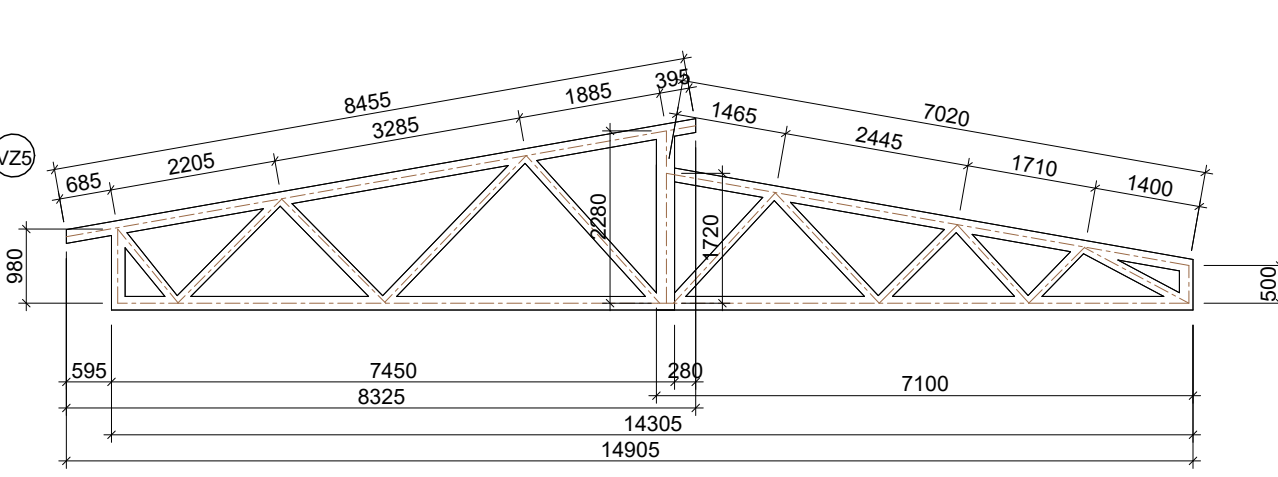
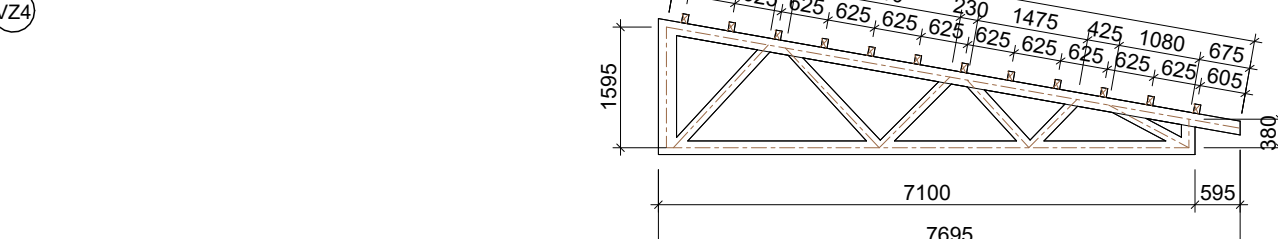
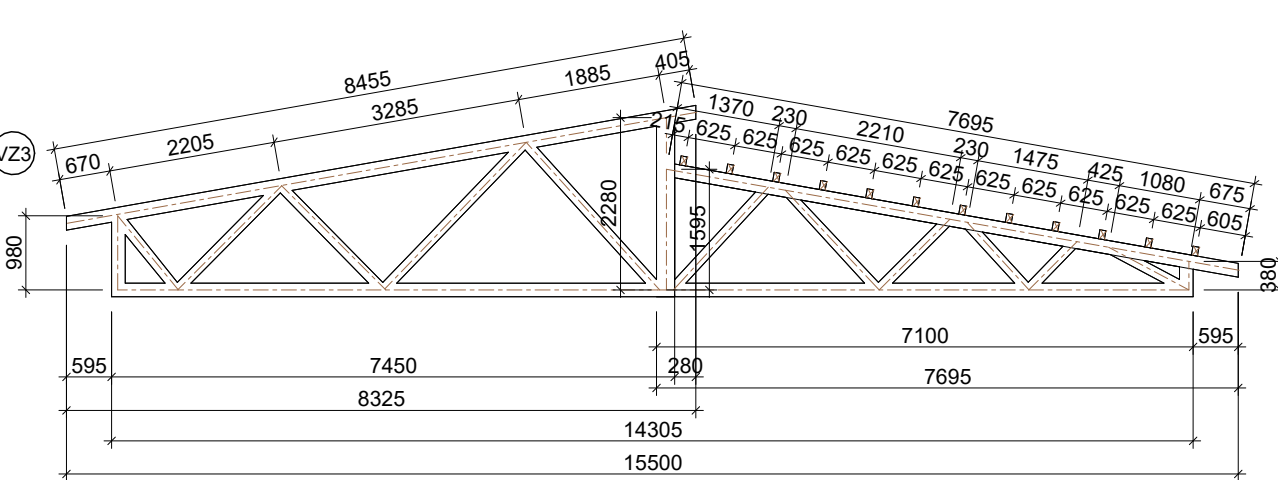


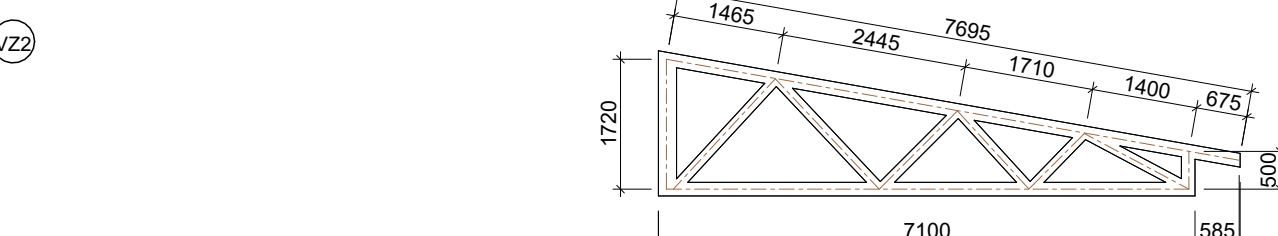

Schémata vznikli: (1:100)

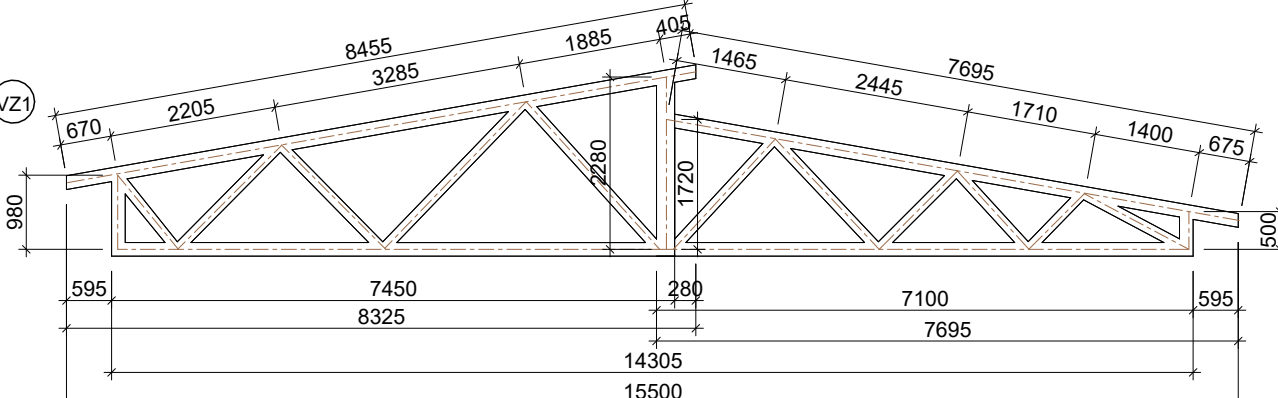

Poznámky

1. Konstrukce střechy bude provedena v souladu s ČSN 73 3150 - tesarské práce stavební.
2. Kotvení prvků vazníků bude provedeno dle statického výpočtu.
3. Dřevěné konstrukce budou chemicky impregnovány.
4. Dřevěné vazníky jsou navrženy typu Gang Nail.
5. Dřevěné vazníky budou zavěšeny svíslými příhradovými spoji do kolna na jejich uložení a dále ocelovými pásy 60/1,2 z horního líců.
6. Podrobněji viz statické posouzení D.1.2.
7. Ocelové prvky budou opatřeny antikorozním nátěrem, spoje a kotvení budou provedeny dle statického návrhu.
8. Dleenskou dokumentací dřevěných vazníků zajišťí dodavatel stávky

Výškový systém B.p.v $\pm 0,000 = 378,55$ m n.m.

202008001		welfnetdesign s.r.o.	
Projekanta:	Ing. Daniela Diblíková	Vypracoval:	Ing. Radim Ondra
Investor:	Obec Lipůvka, č.p. 146, 679 02 Lipůvka	Schválil:	Ing. Daniela Diblíková
Zakazka:	Přístavba a modernizace Základní školy - Lipůvka p.č. 821, 822, 823, 825, 826, 828, k.ú. Lipůvka		
Dokumentace:	D.1.1 Architektonicko-stavbní řešení - SO 01		
Výkres:	Půdorys stropu a krovu nad 3.NP Datum: 08/2024 Stupeň: pps Index: zm Číslo: D.1.1.1.8 Měřítko: 1:50 Ing. Daniela Diblíková Vydání:		