



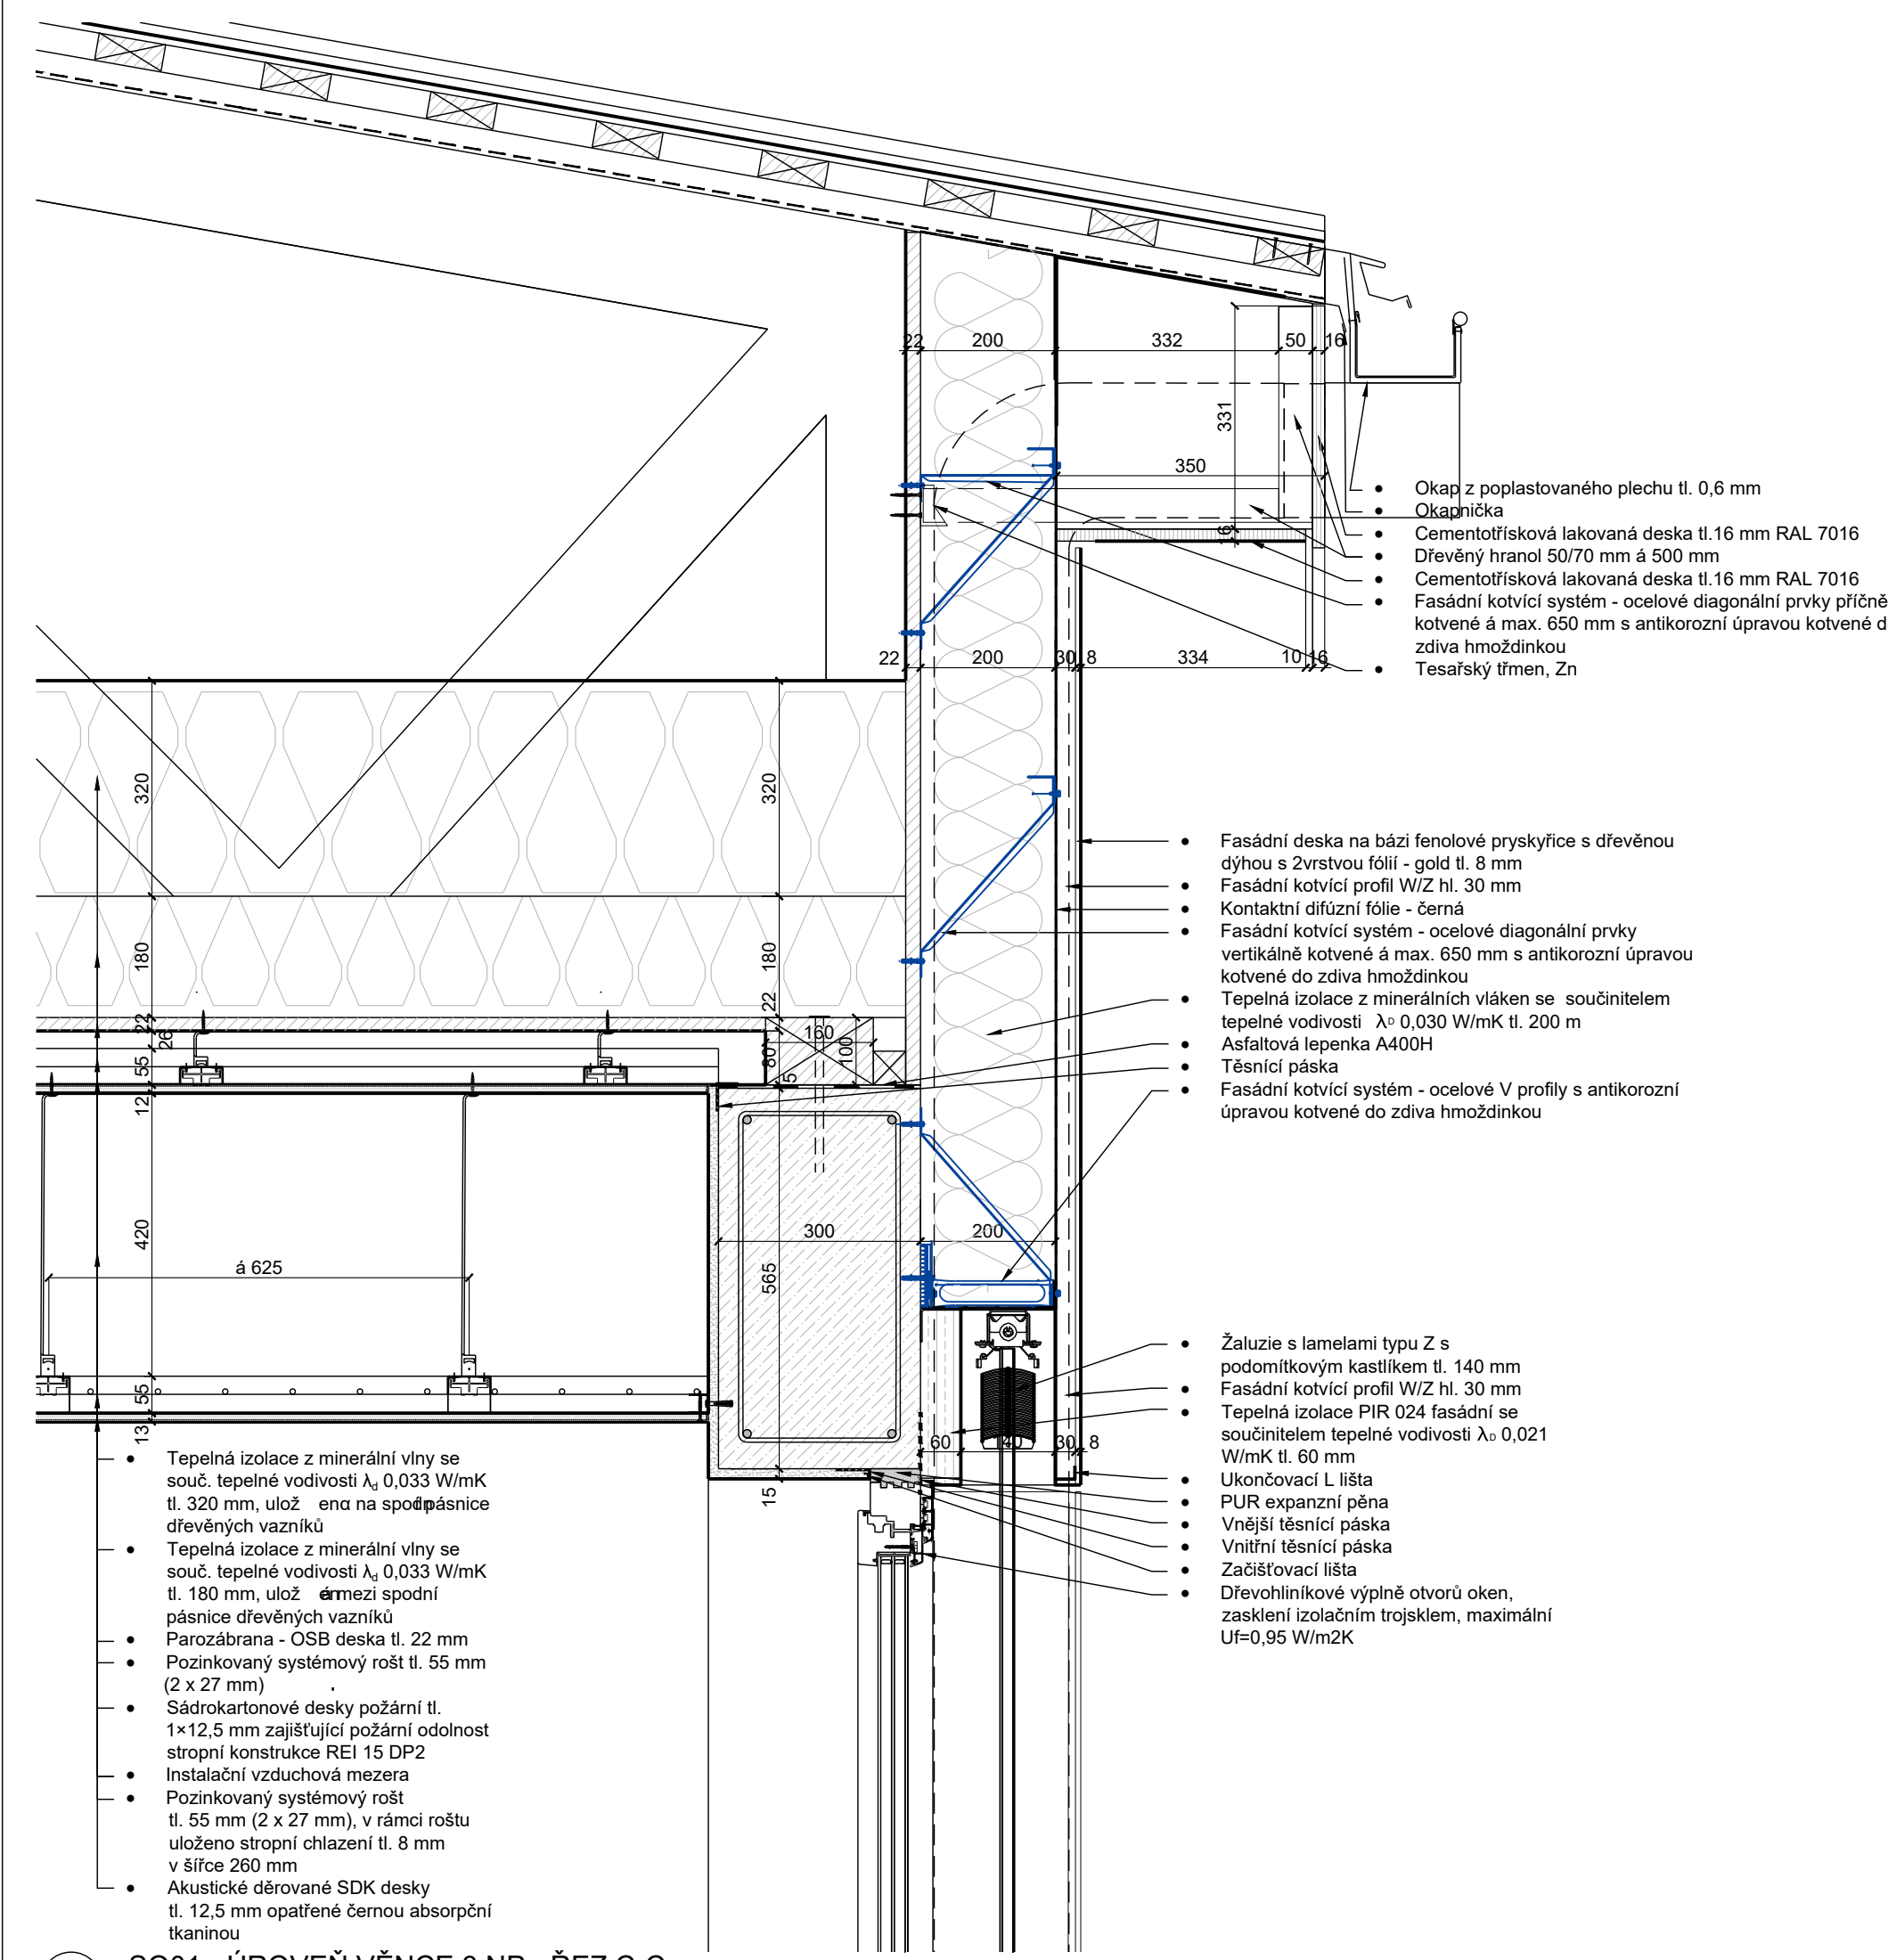


SO01 - ÚROVEŇ VĚNCE 3.NP - ŘEZ C-C

MĚŘÍTKO: 1:10

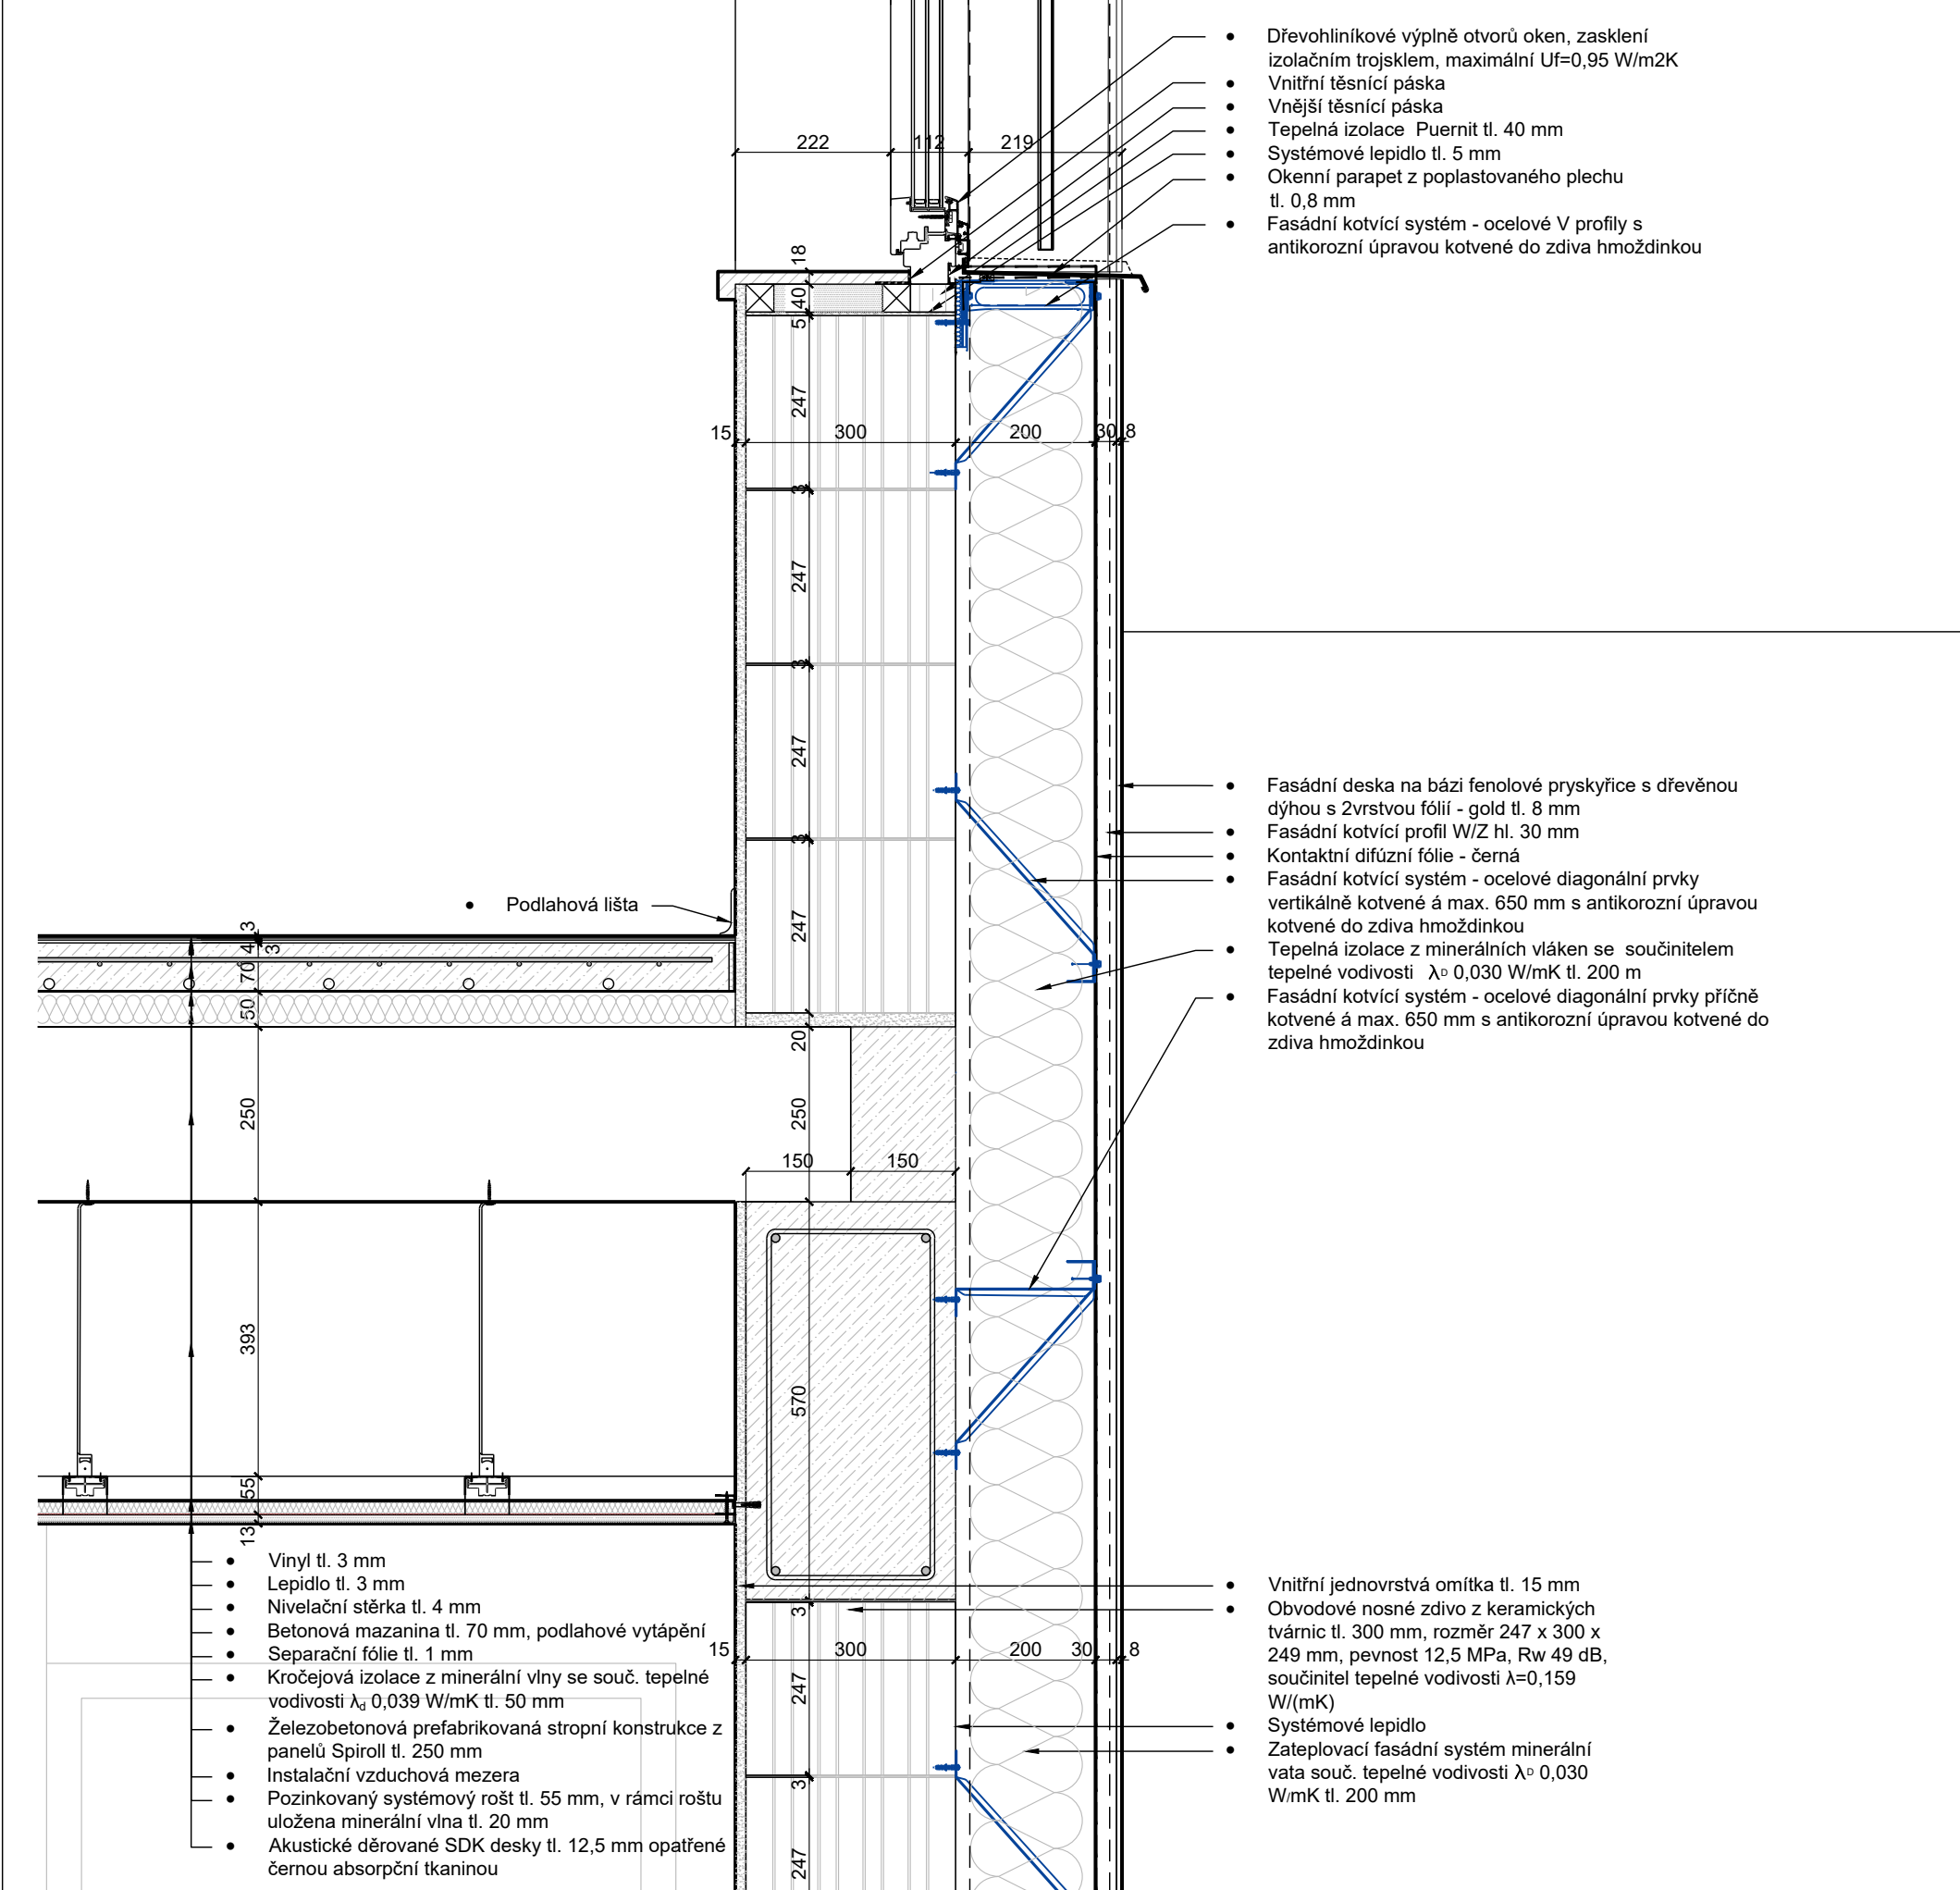


SO01 - STROP 2.NP - ŘEZ C-C

MĚŘÍTKO: 1:10

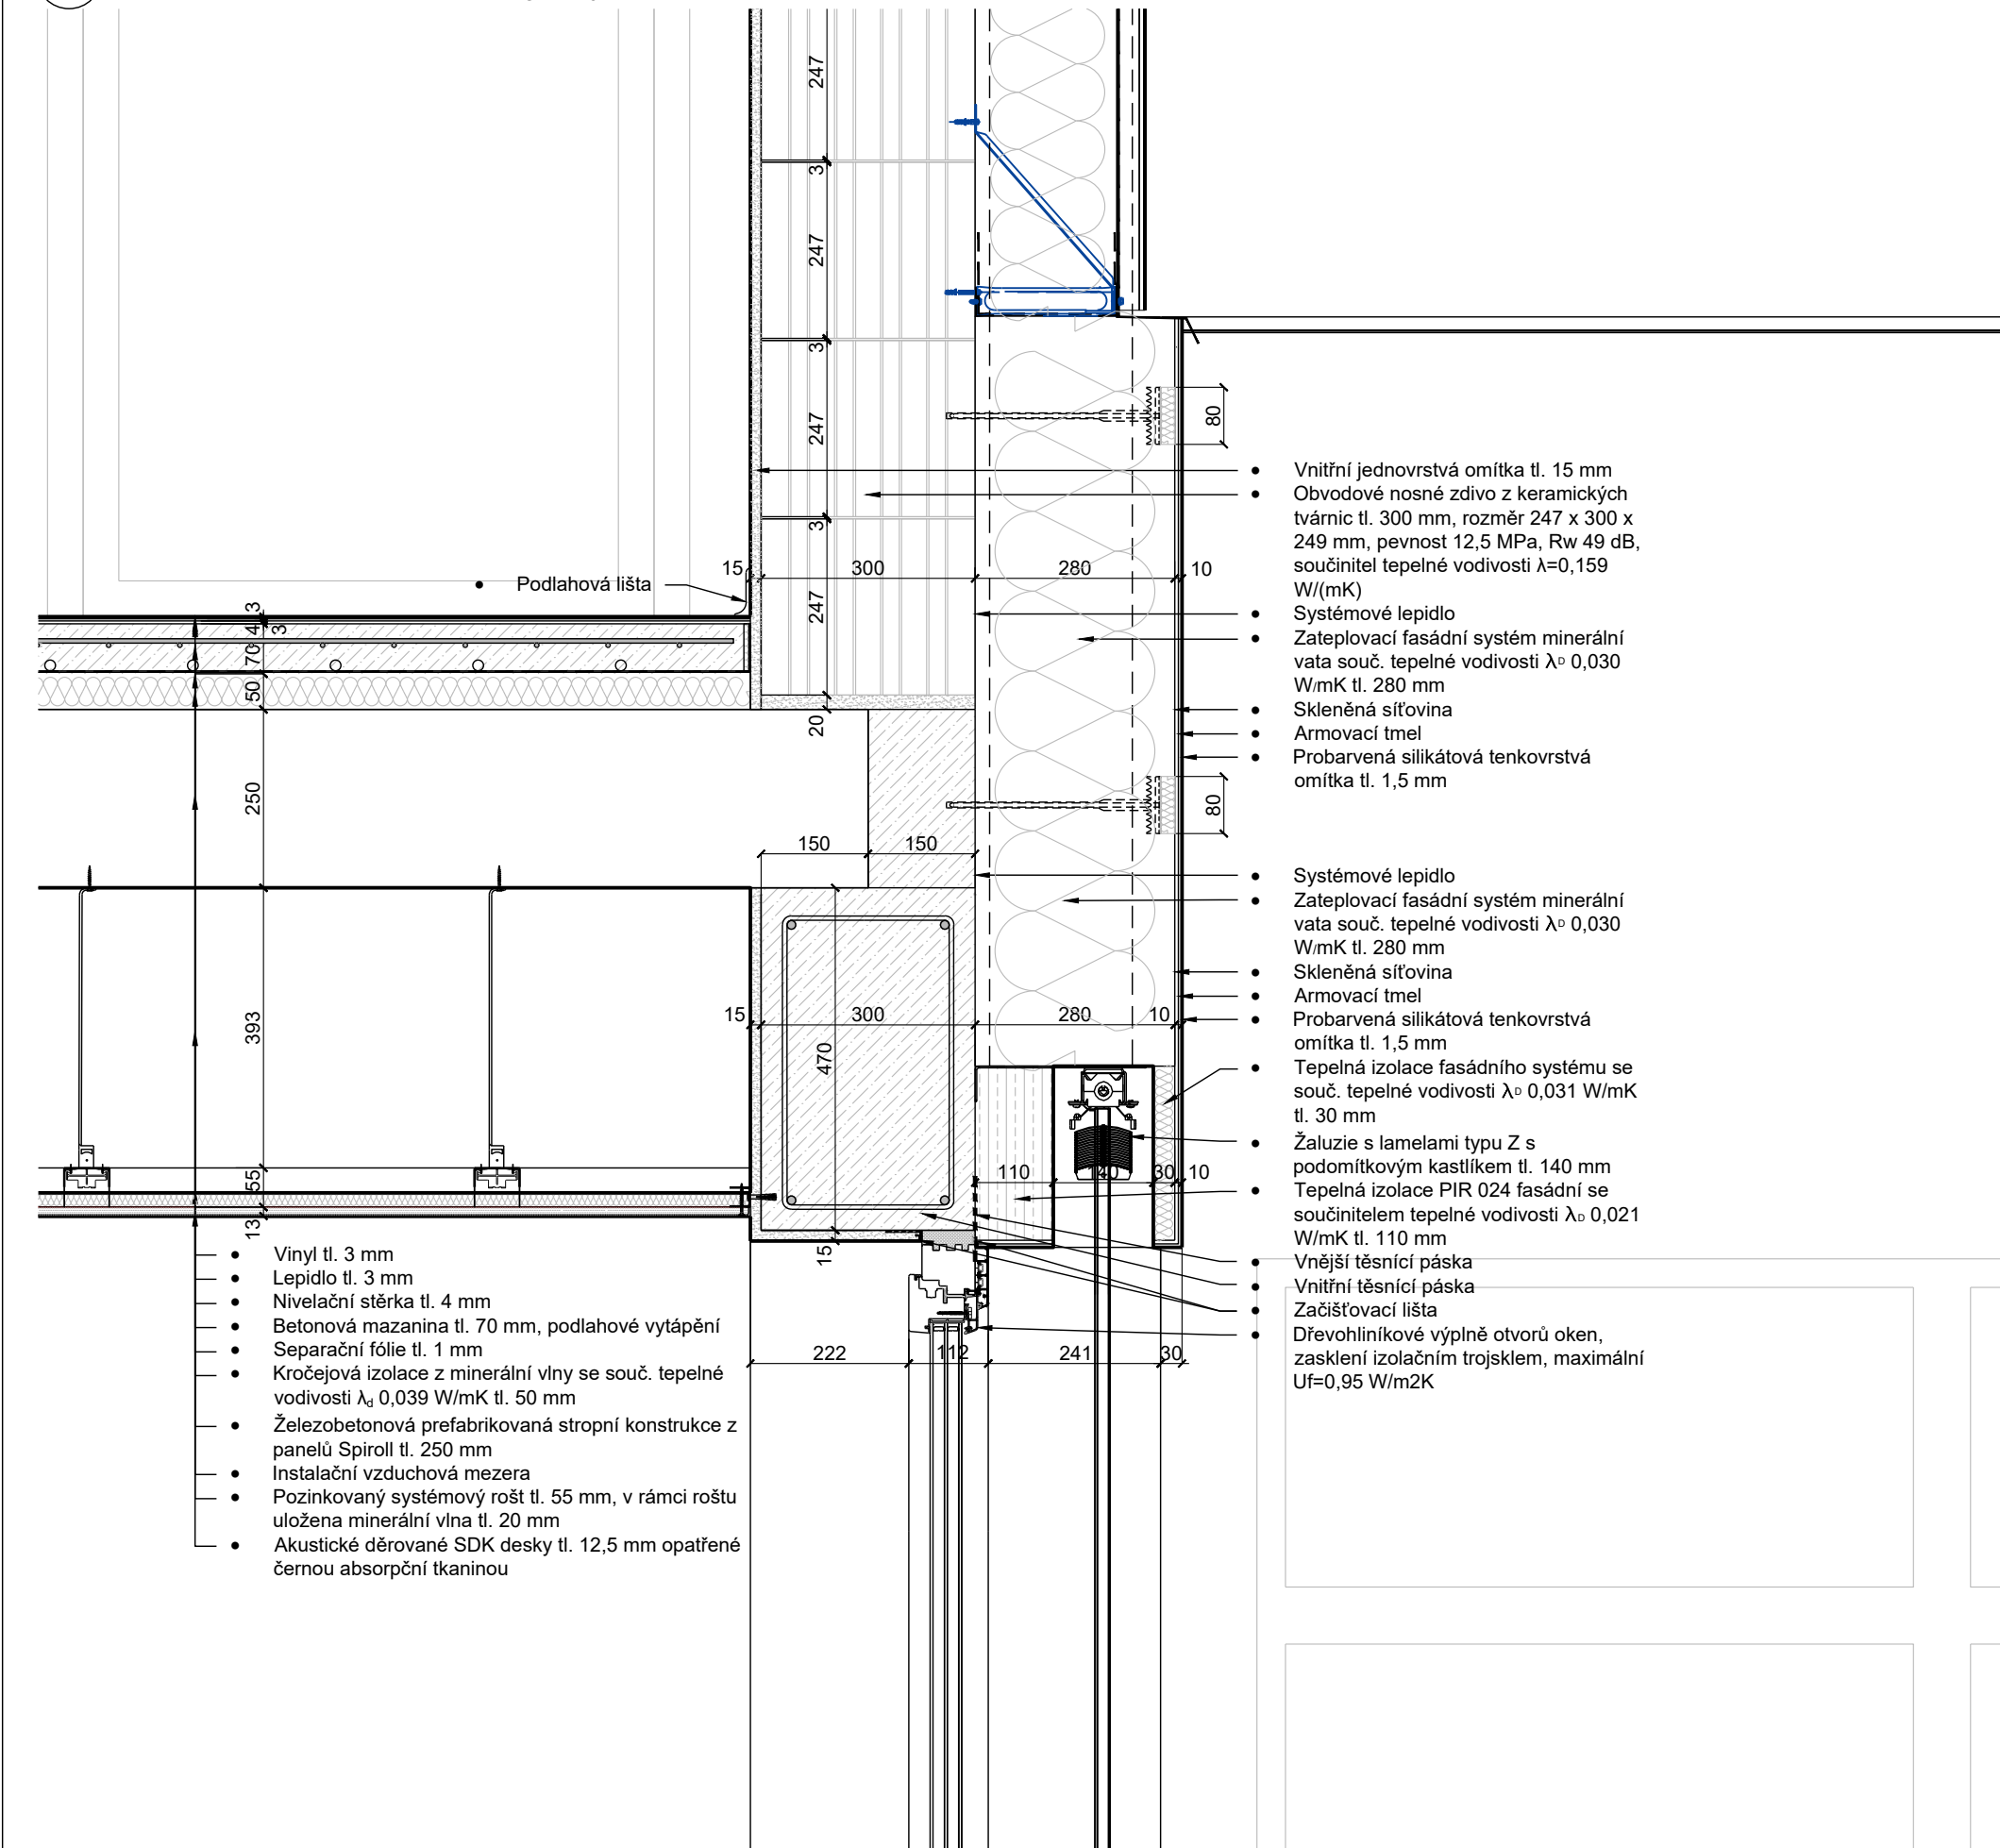


SO01 - STROP 1.NP - ŘEZ C-C

MĚŘÍTKO: 1:10

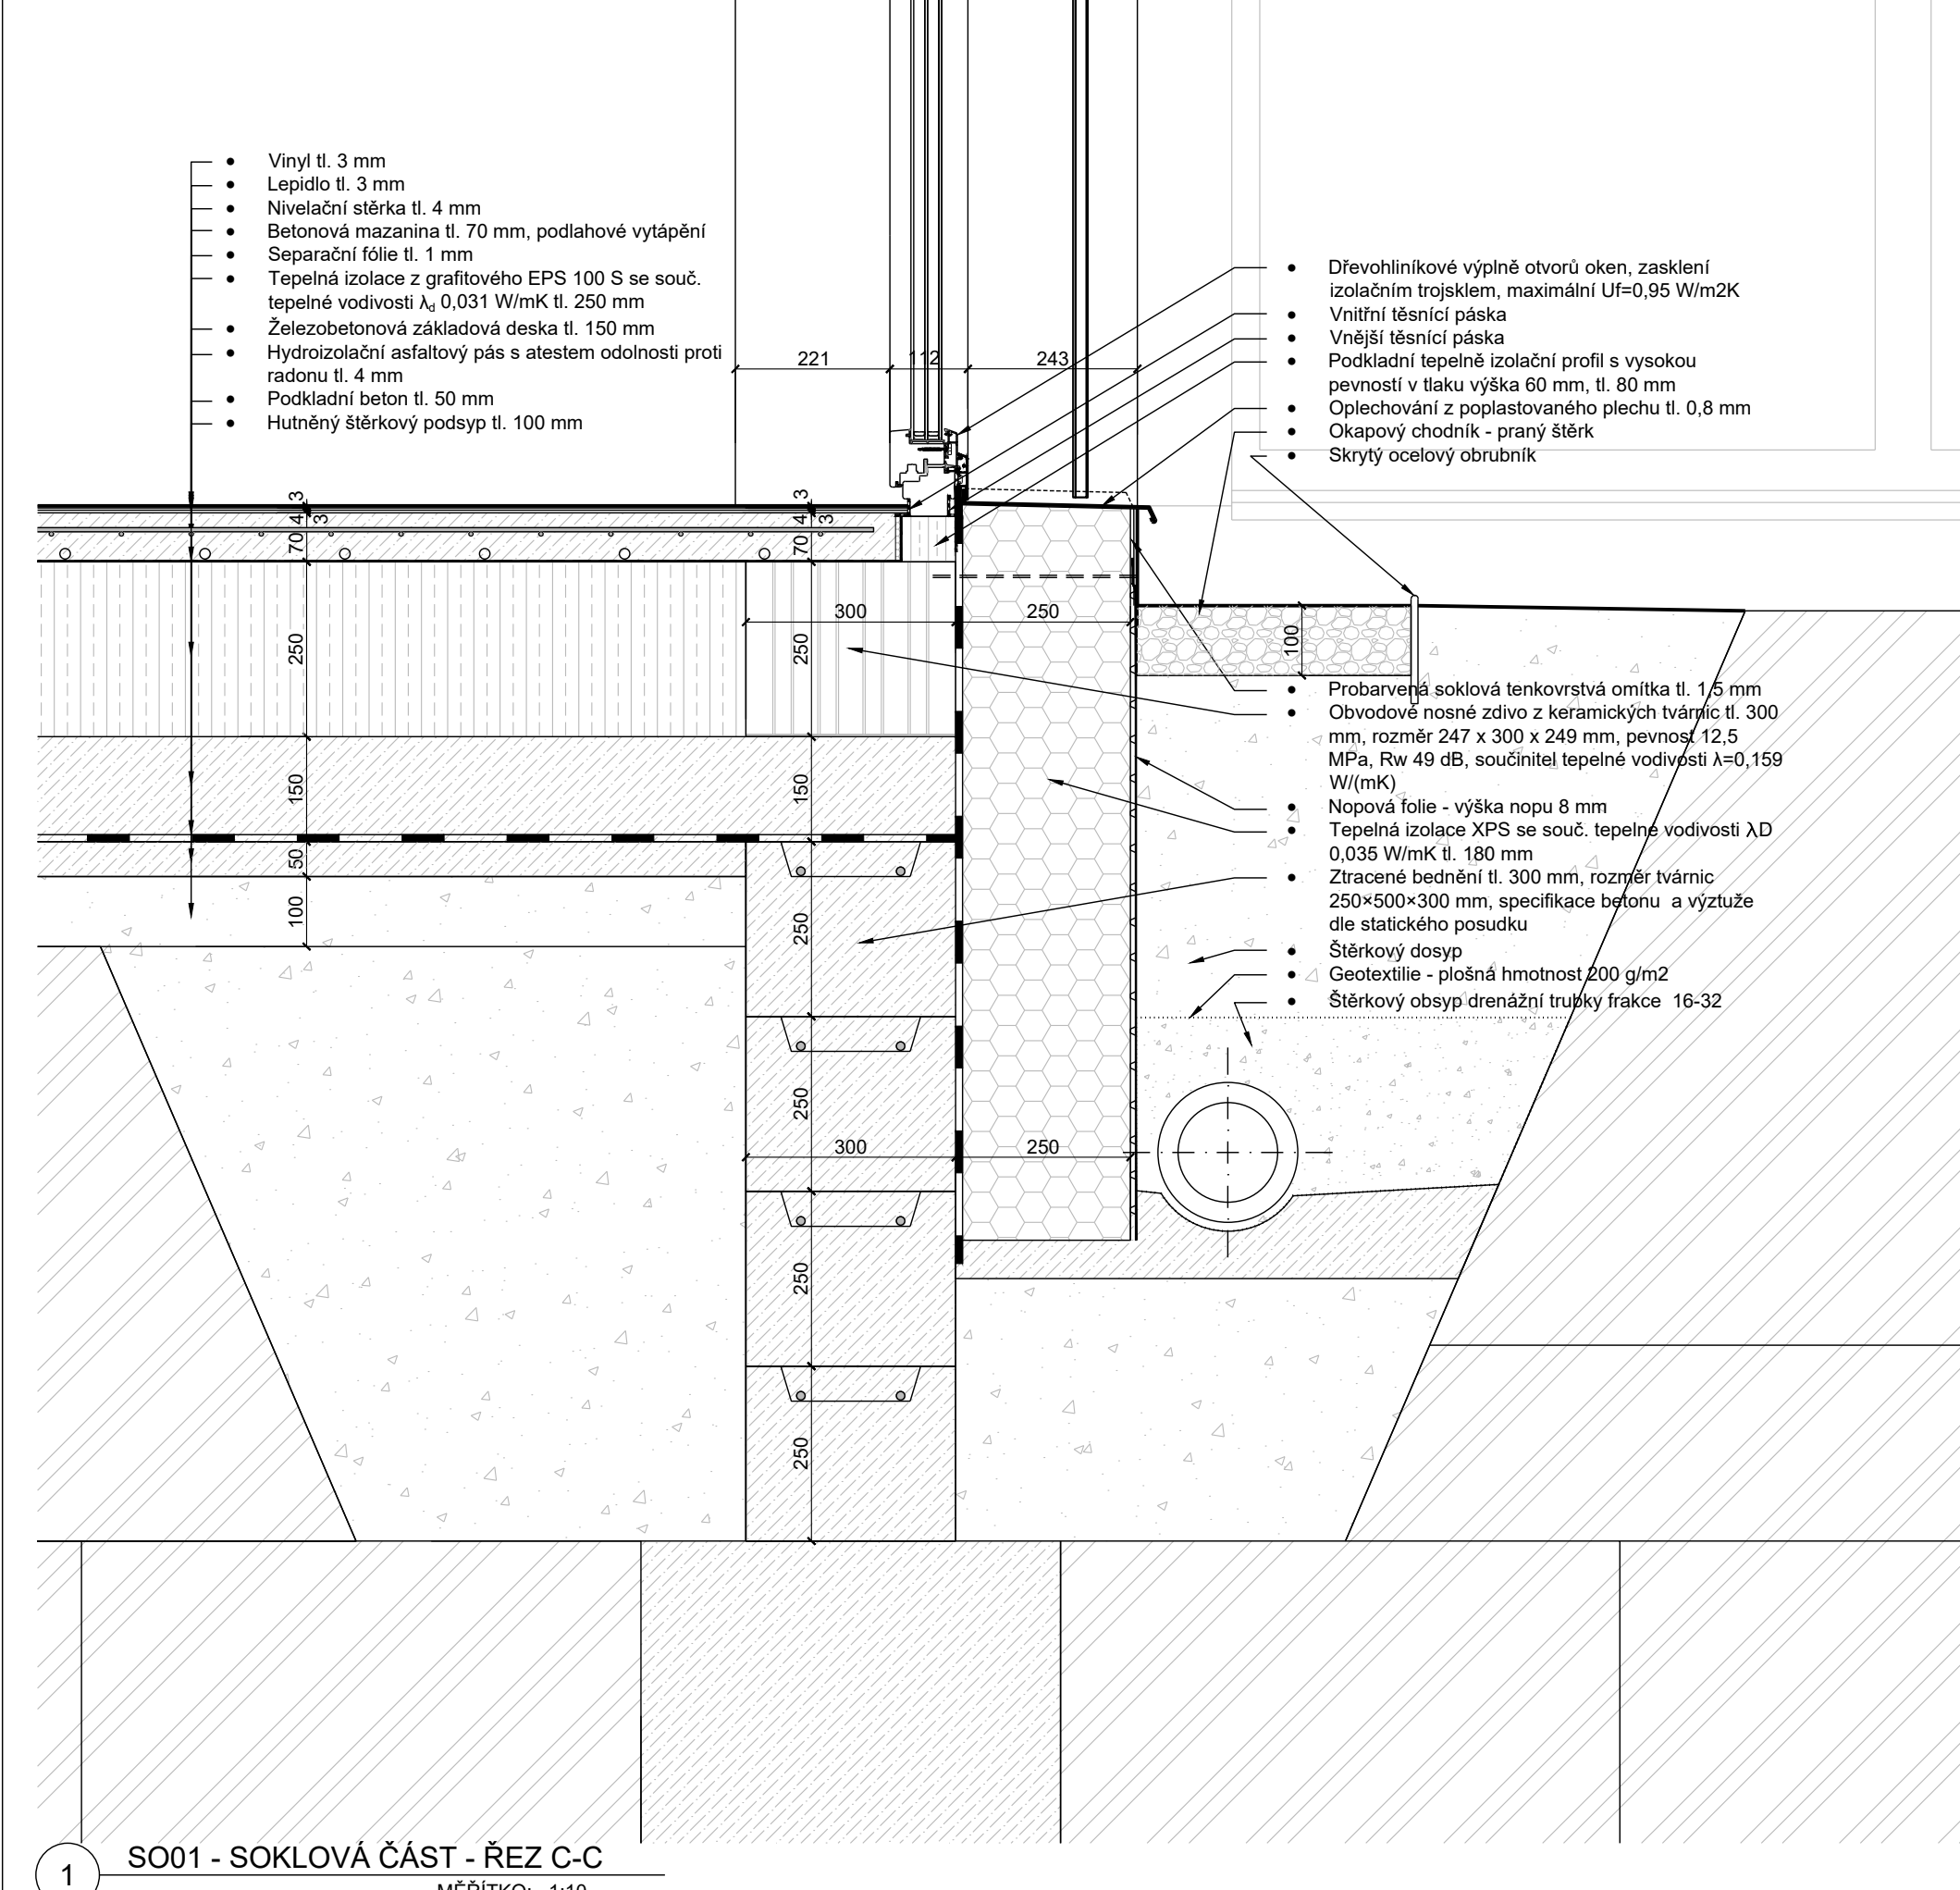


SO01 - SOKLOVÁ ČÁST - ŘEZ C-C

MĚŘÍTKO: 1:10

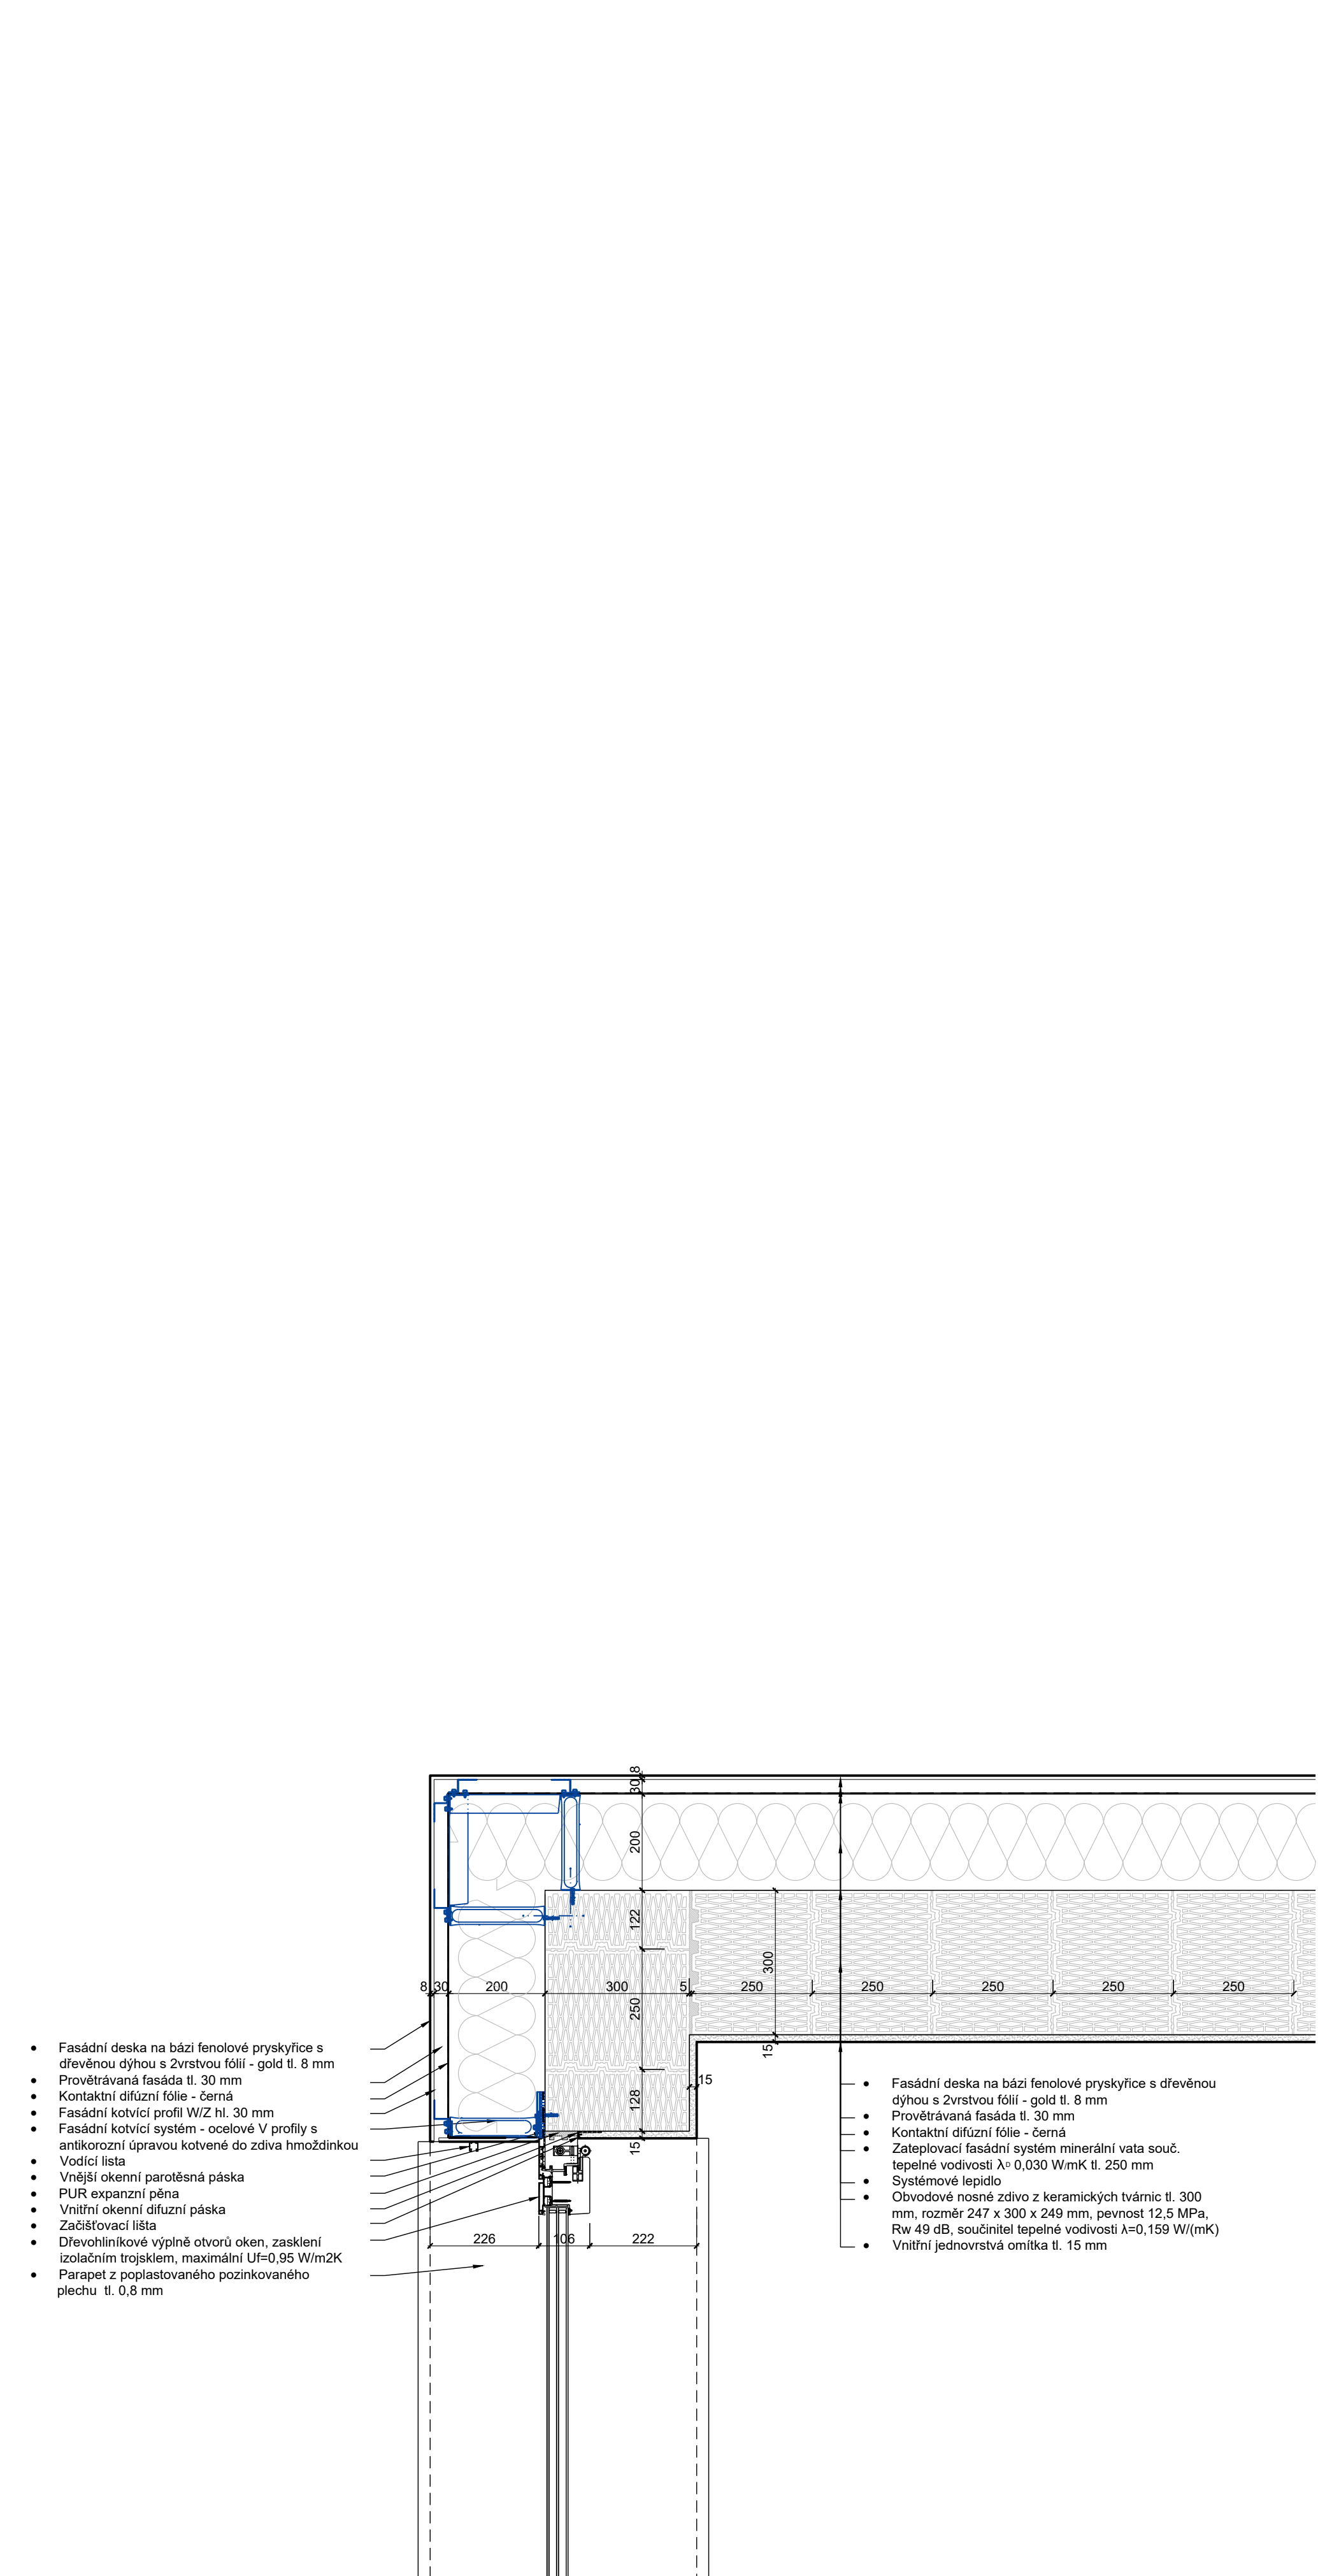


DETAIL NAPOJENÍ OKNA NA PROVĚTRÁVANOU FASÁDU - PŮDORYS

MĚŘÍTKO: 1:10

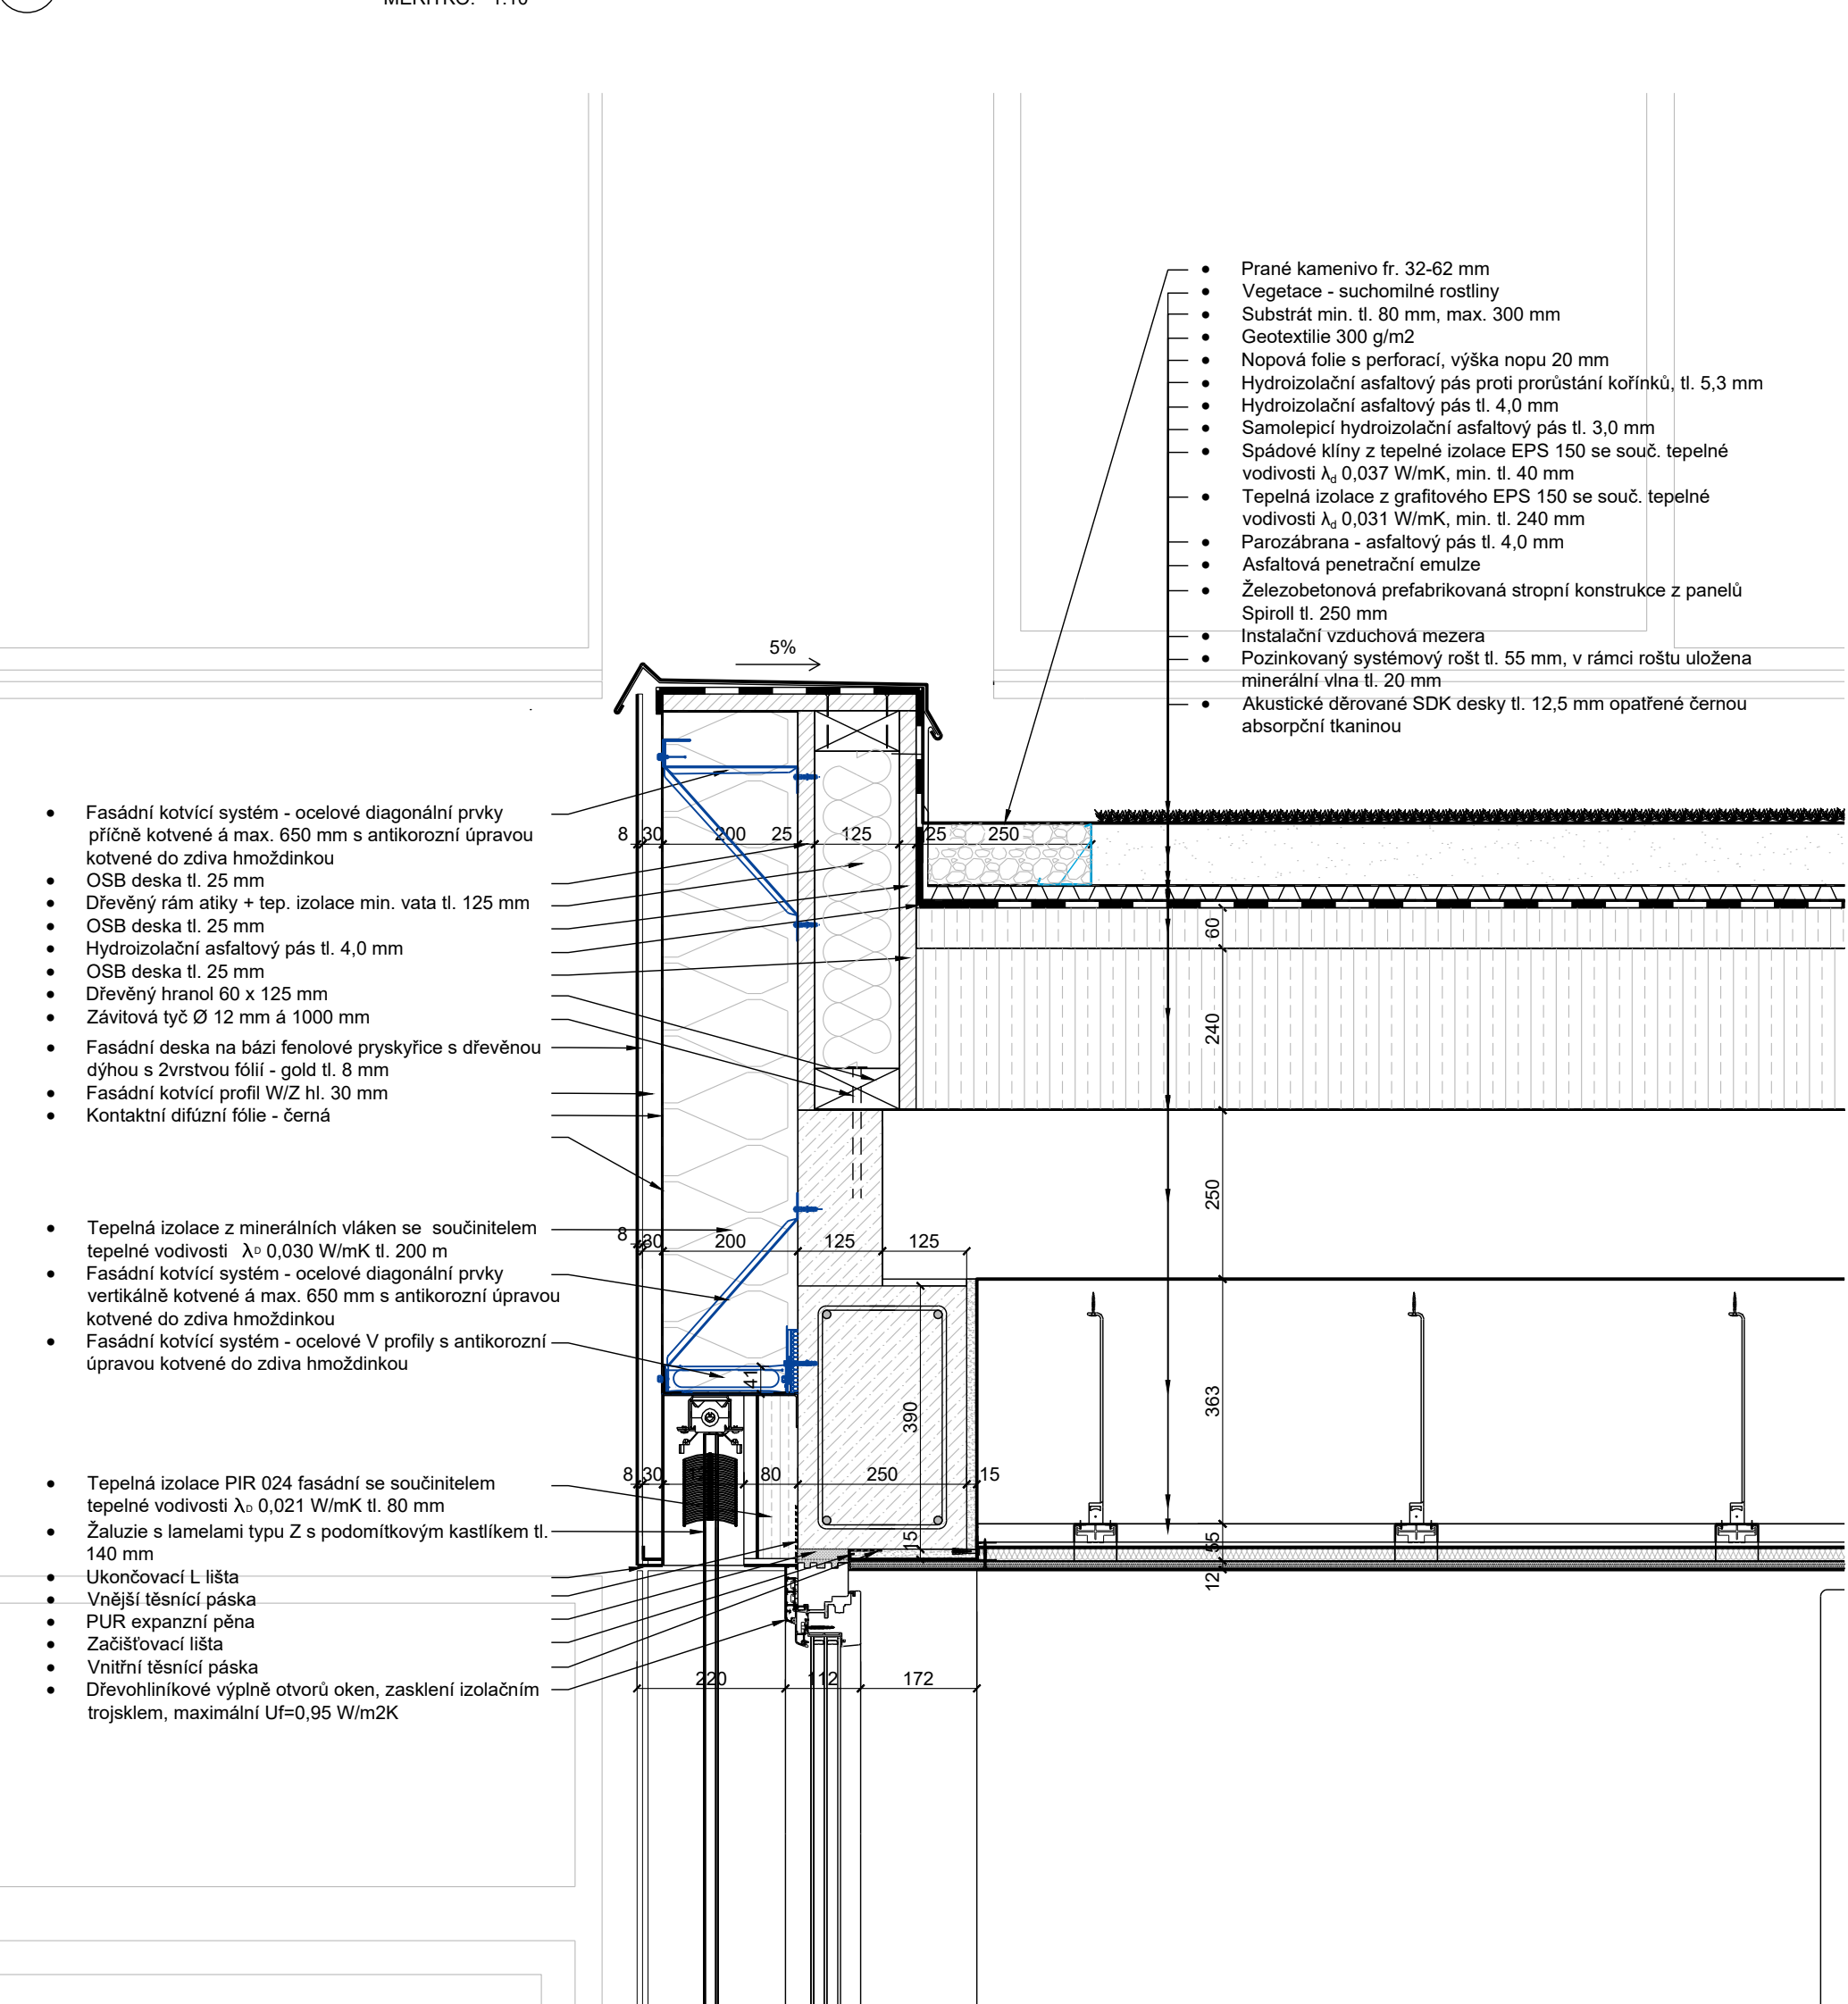

DETAIL KRČKU - ATIKA - ŘEZ B-B

MĚŘÍTKO: 1:10

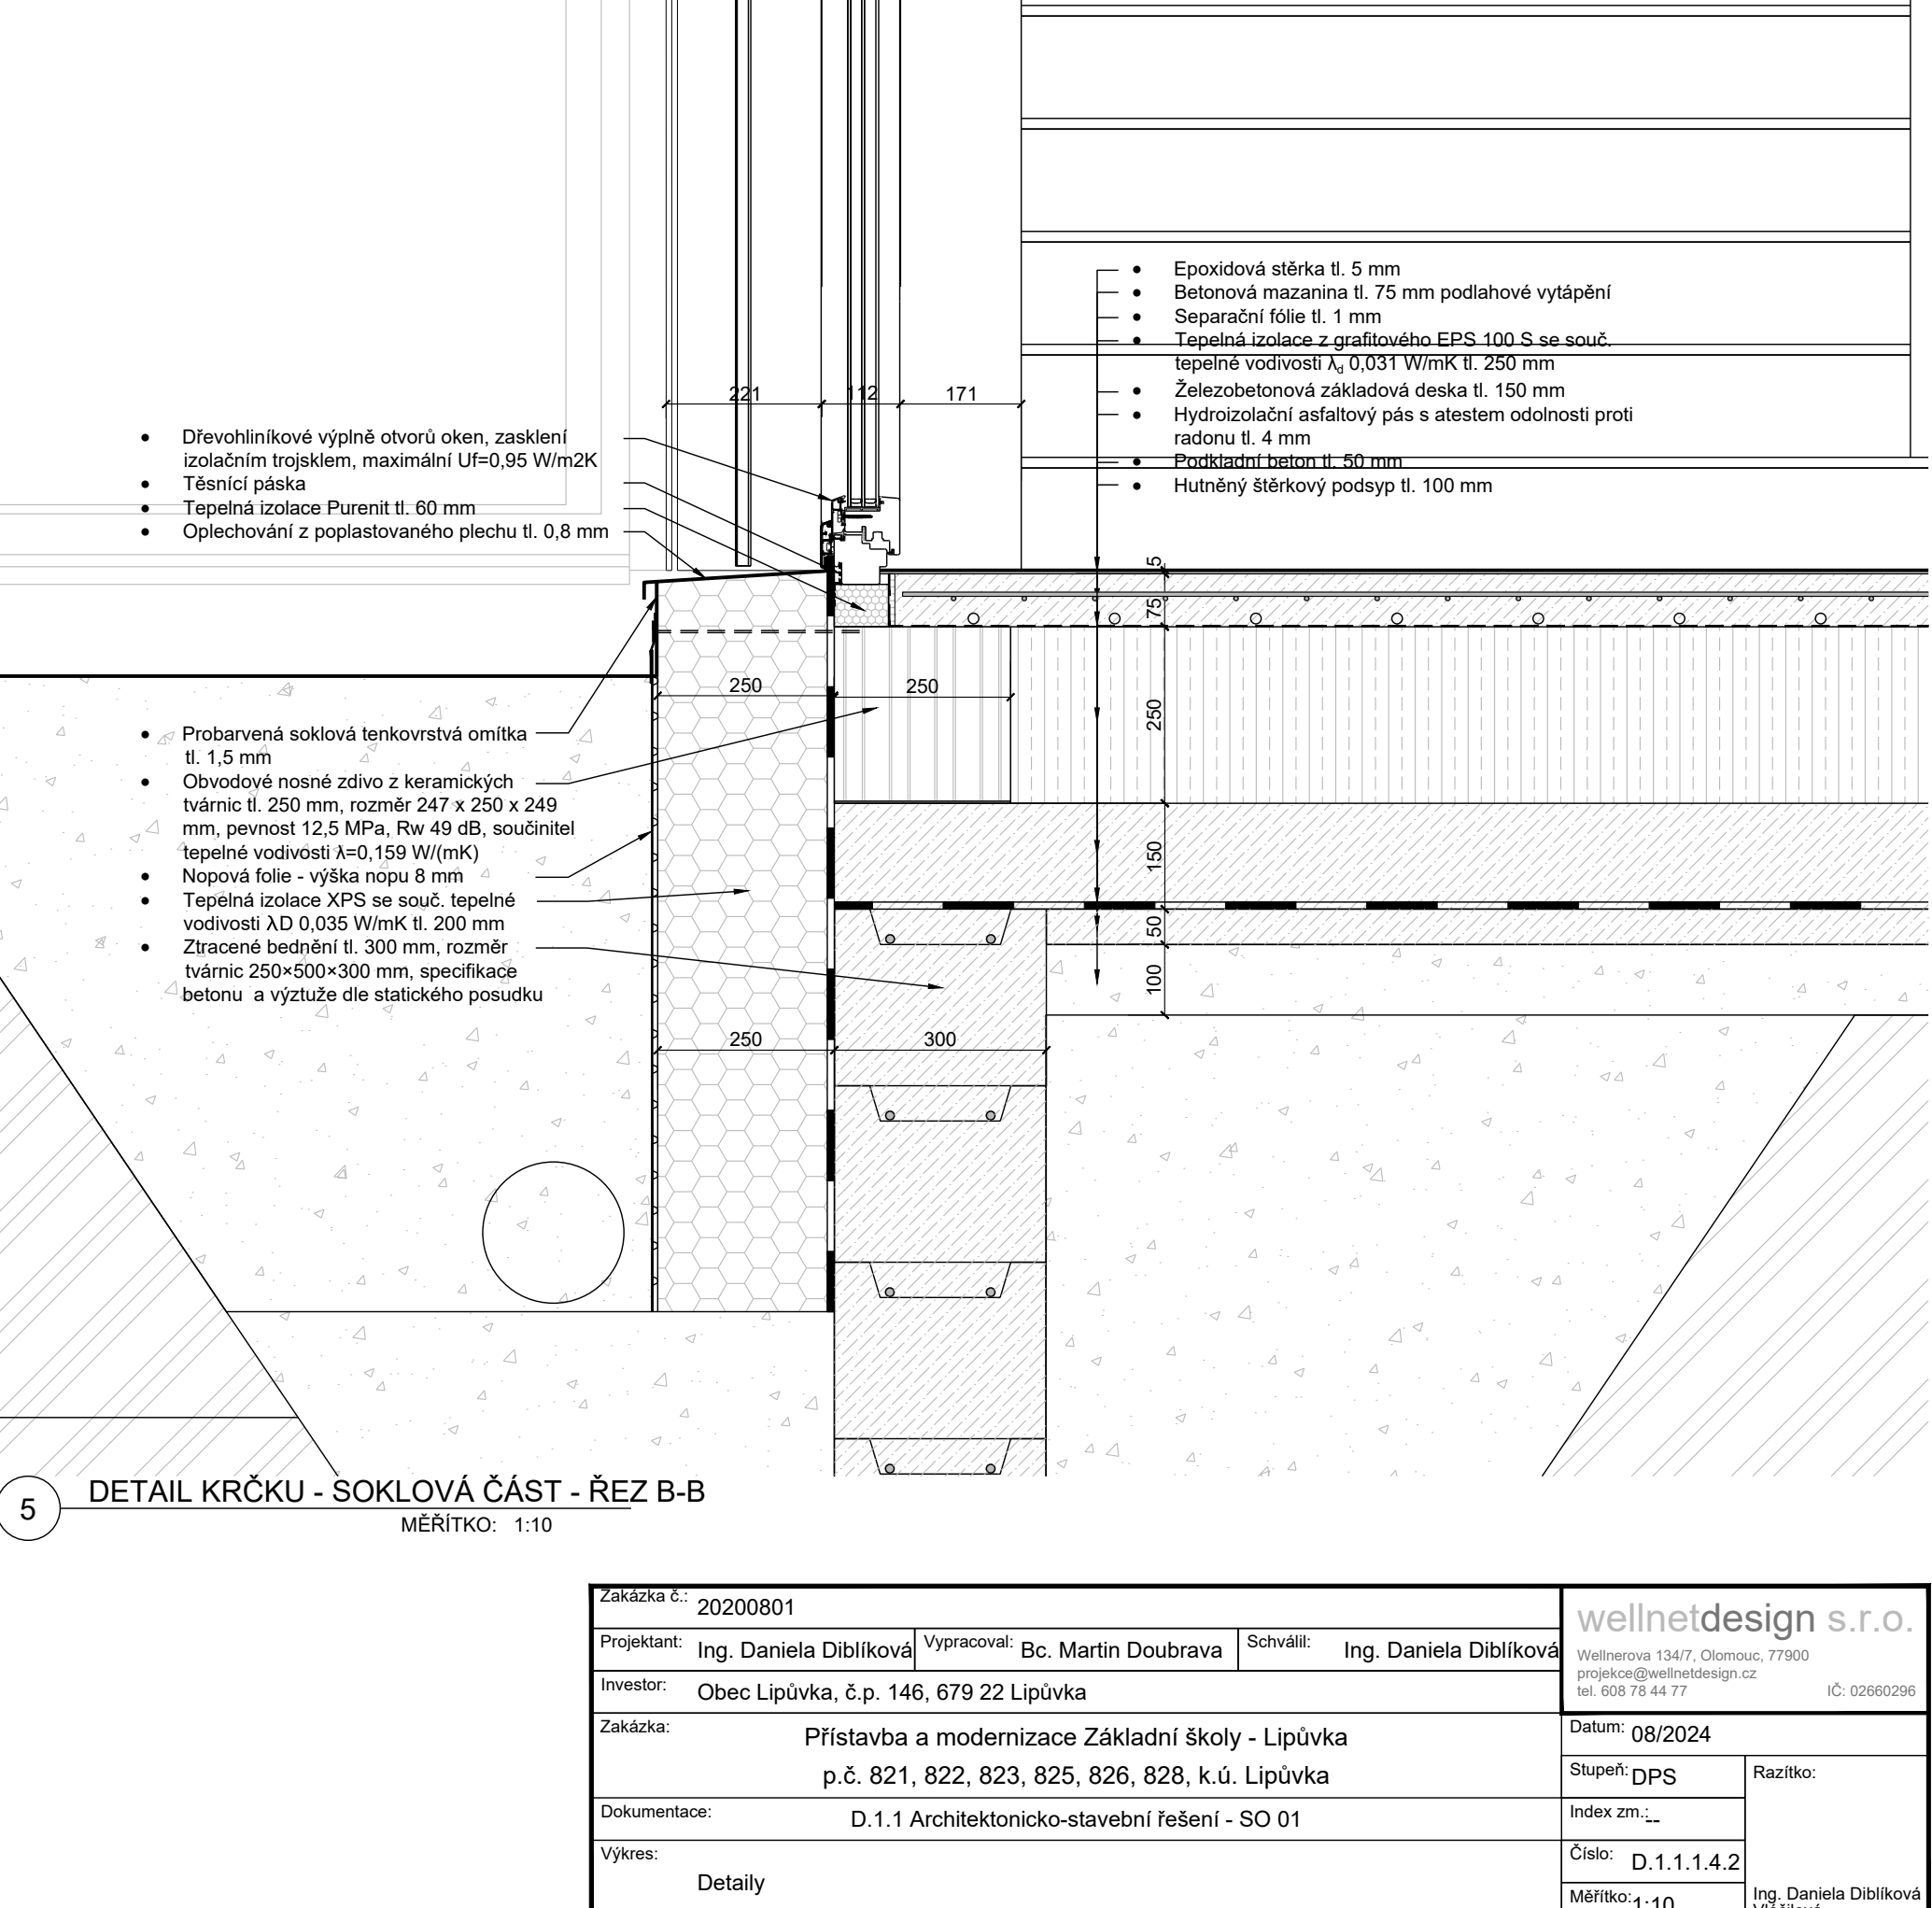

DETAIL KRČKU - SOKLOVÁ ČÁST - ŘEZ B-B

MĚŘÍTKO: 1:10

Zakázka č.: 20200801	Projekant: Ing. Daniela Diblíková	Vypracoval: Bc. Martin Doubrava	Schválil: Ing. Daniela Diblíková	wellnetdesign s.r.o.
Investor: Obec Lipůvka, č.p. 146, 679 22 Lipůvka	Datum: 08/2024			Stupeň: DPS
Přístavba a modernizace Základní školy - Lipůvka				Razítko:
p.č. 821, 822, 823, 825, 826, 828, k.ú. Lipůvka				Index zm.:
Dokumentace: D.1.1 Architektonicko-stavební řešení - SO 01				Číslo: D.1.1.4.2
Vývase: Detaily				Měřítko: 1:10
				Ing. Daniela Diblíková