




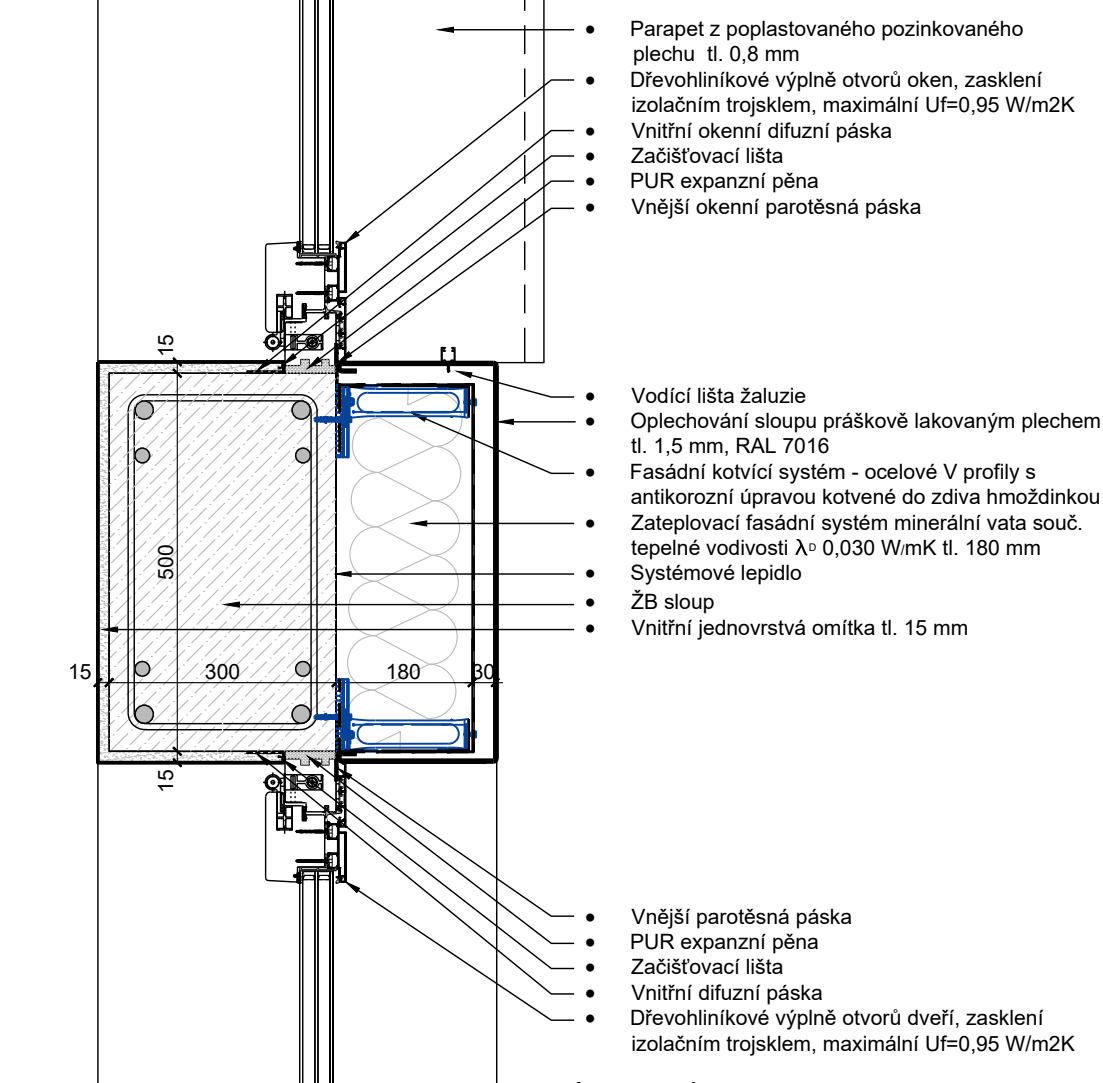


2 SO01 - DETAIL SLOUPU U FASÁDY - PŮDORYS

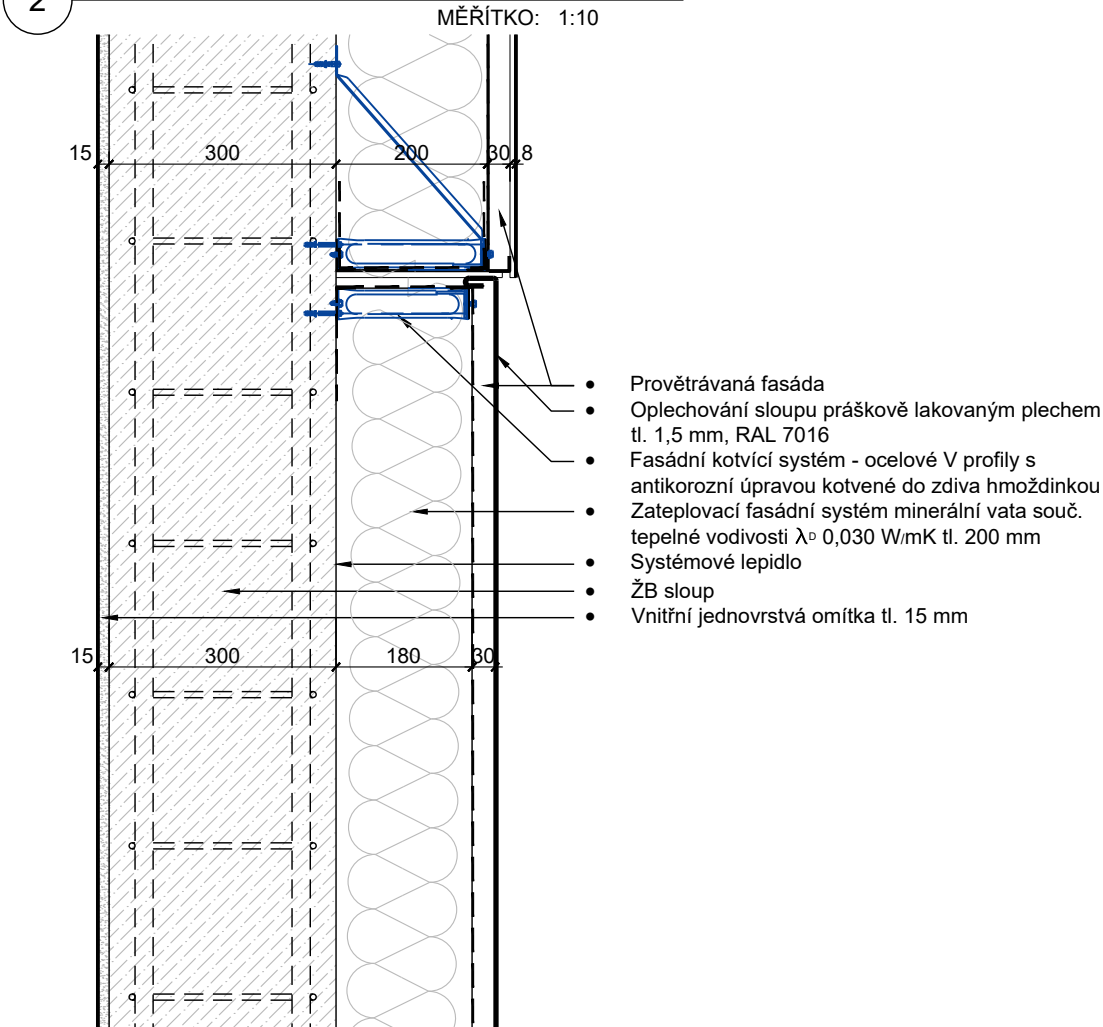

1 SO01 - DETAIL SLOUPU U FASÁDY - ŘEZ

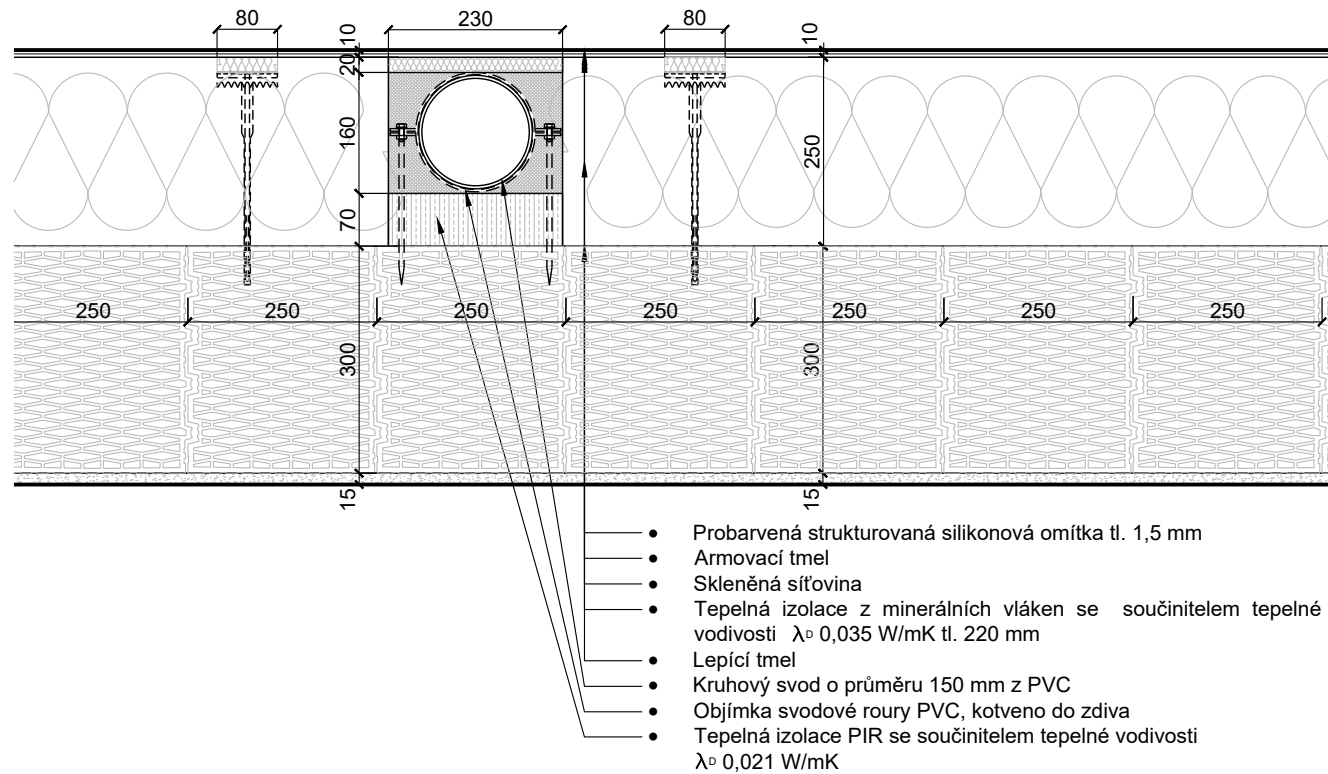

4 SO01 - DETAIL OKAPOVÉHO SVODU - PŮDORYS

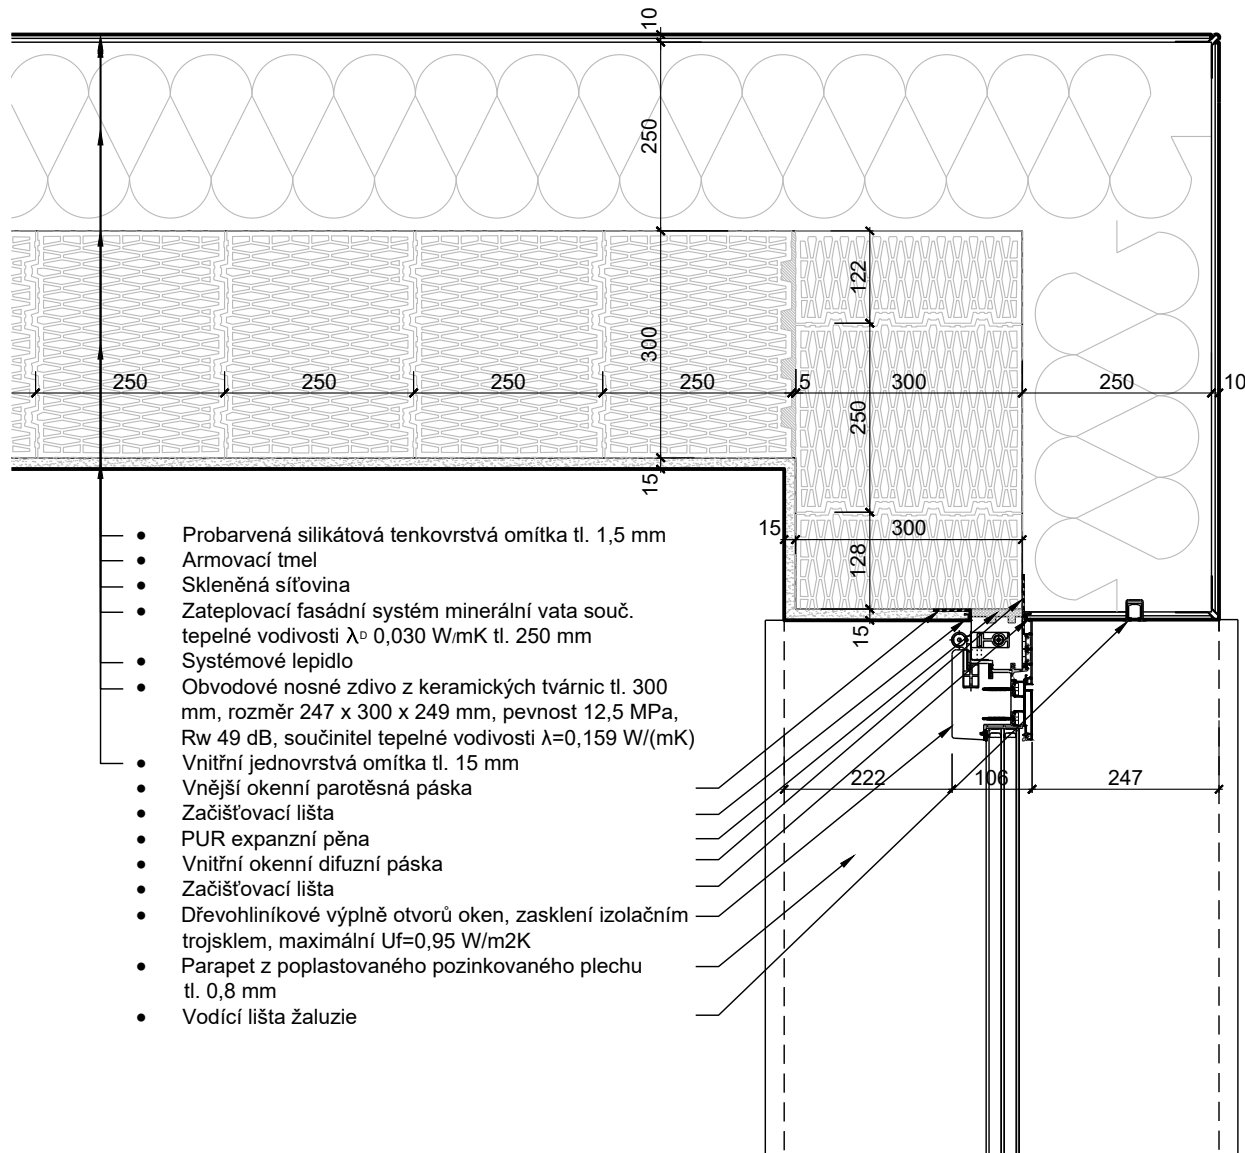

3 SO01 - DETAIL NAPOJENÍ OKNA NA KONTAKTNÍ FASÁDU - PŮDORYS

Zakázka č.: 20200801			wellnetdesign s.r.o.	
Projektant:	Ing. Daniela Diblíková	Vypracoval:	Bc. Martin Doubrava	Schválil: Ing. Daniela Diblíková
Investor:	Obec Lipůvka, č.p. 146, 679 22 Lipůvka			
Zakázka: Přístavba a modernizace Základní školy - Lipůvka p.č. 821, 822, 823, 825, 826, 828, k.ú. Lipůvka			Datum: 08/2024	
Dokumentace: D.1.1 Architektonicko-stavební řešení - SO 01			Stupeň: DPS	Razítko: Ing. Daniela Diblíková Vláčilová
Výkres: Detaily			Index zm.: _	
			Číslo: D.1.1.1.4.4 Měřítko: 1:10	