


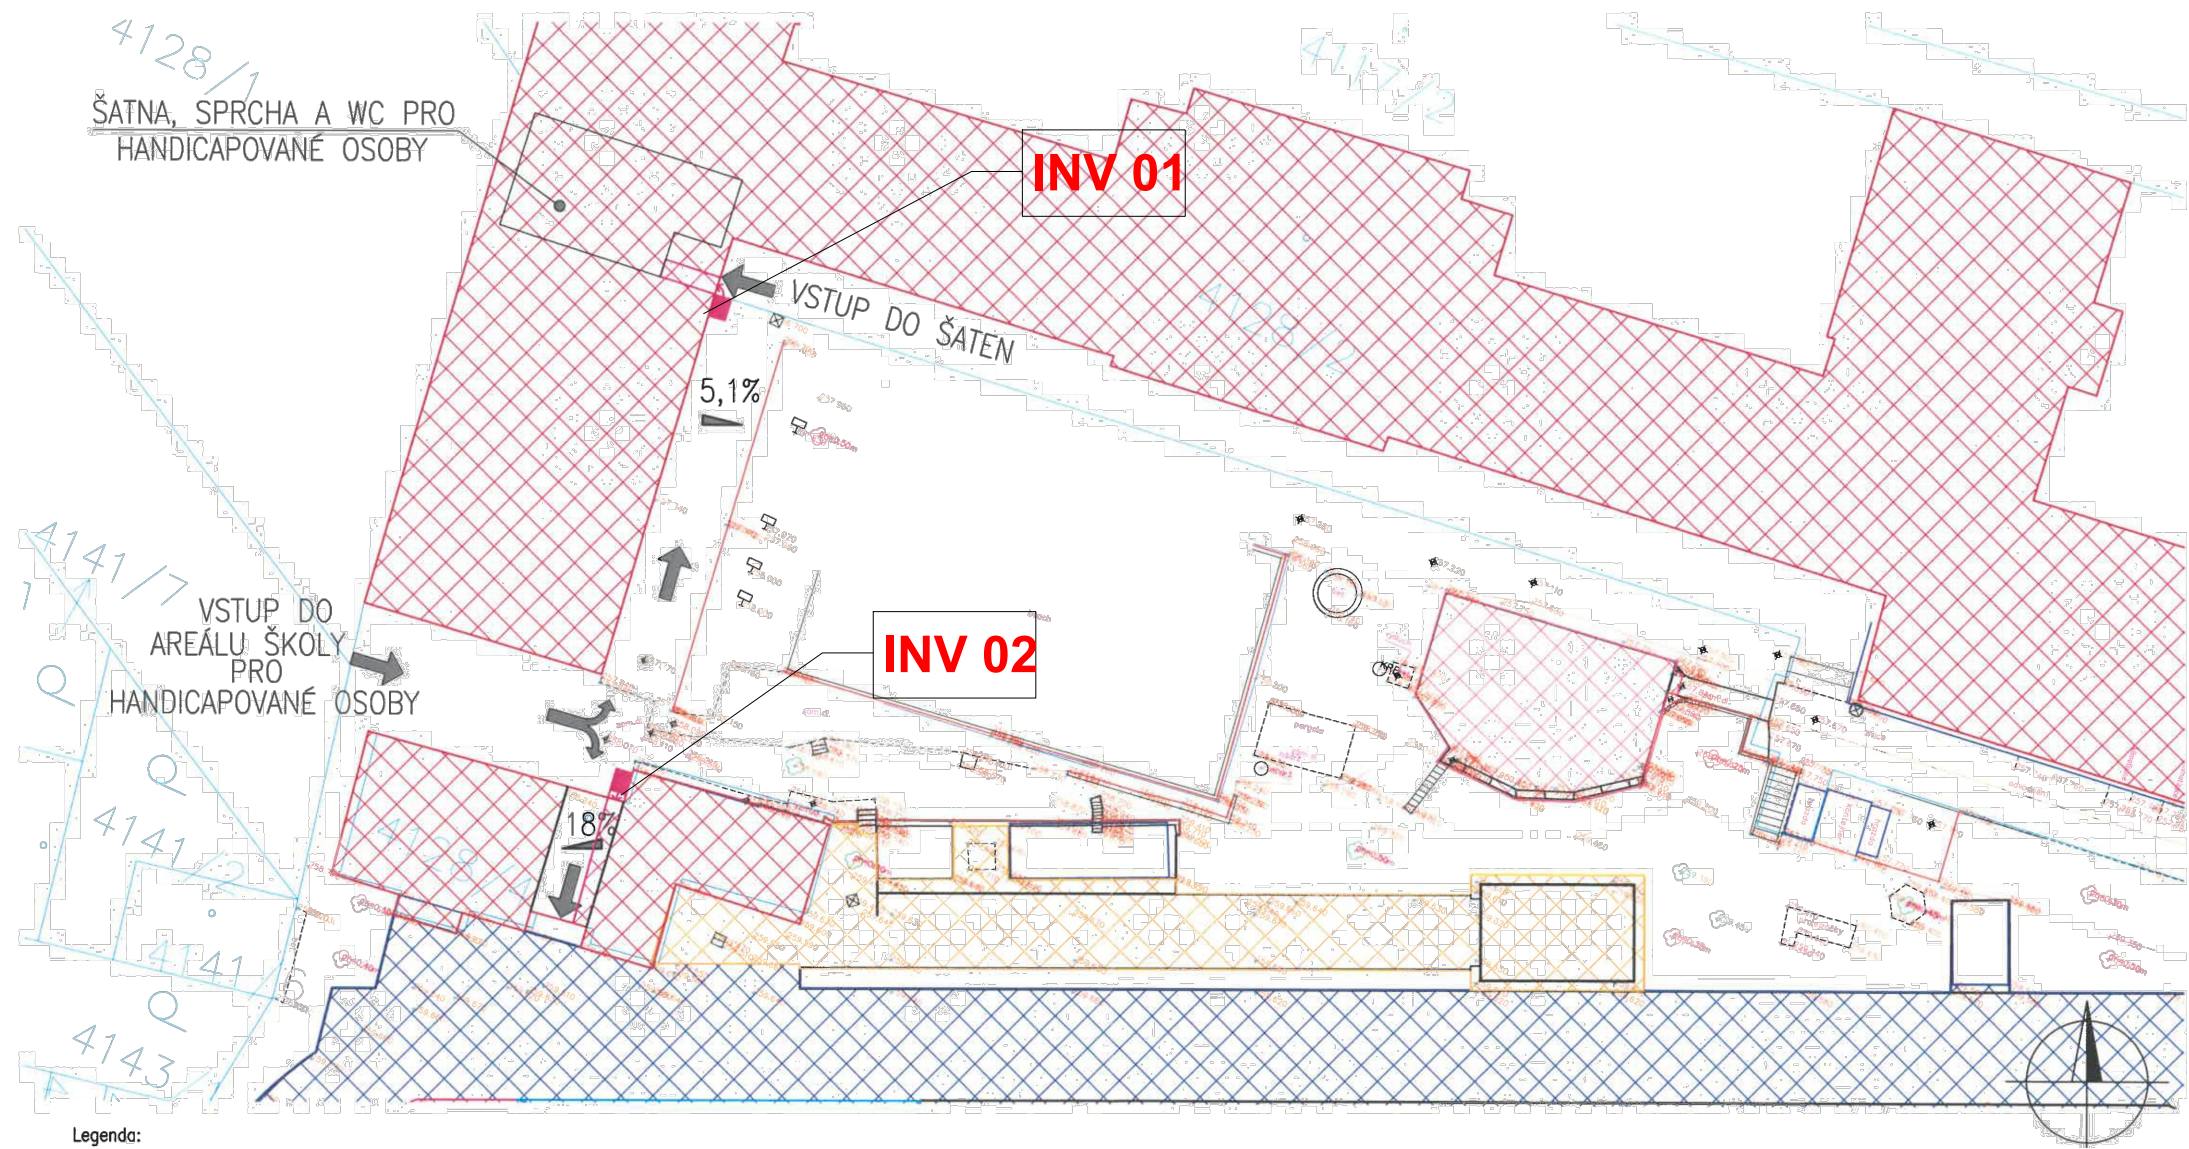

Legenda:

TABULKA NOVÝCH KONSTRUKCÍ

INV 01	Šikmá zvedací schodišťová plošina 800/1050 manuální sklápění, délka 1800+3300mm, ovládání na plošině a nástupištích vč. el. rozvaděče a připojení
INV 02	Šikmá zvedací rampová plošina 800/1050 manuální sklápění, délka 8500mm, sklon rampy 18%, ovládání na plošině a nástupištích vč. el. rozvaděče a připojení

Investor / Client:	MĚSTSKÁ ČÁST PRAHA 3 Havlíčkovo náměstí 700/9 130 85 Praha 3 IČO : 00063517 DIČ : CZ00063517
--------------------	---

Název projektu / Project Name: REKONSTRUKCE SPORTOVIŠTĚ ZŠ JESENIOVA - ZAJIŠTĚNÍ PŘÍSTUPNOSTI PRO HANDICAPOVANÉ OSOBY Jeseniova 96, 130 00 Praha 3, Praha 3	
Stupeň dokumentace / Project Stage: DPS DOKUMENTACE PRO PROVEDENÍ STAVBY	
Část / Part: D	VÝKRESOVÁ ČÁST
Stavební objekt / Building:	
Profesní díl / Prof. part: ARS ARCHITEKTONICKO-STAVEBNÍ ŘEŠENÍ	
Kód / Code: 010	
Zodpovědný projektant / Engineer in Charge: Ing. Jan Jedlička Pleštilova, 143 00 Praha 12 IČO : 71515682 DIČ : CZ8012130214	Razítko / Stamp:

Název výkresu / Drawing Title: SITUACE		
Kreslil / Drawn by: Ing. Jan Jedlička	Kontroloval / Aproved by: Ing. Jan Jedlička	Datum vydání / Date of Issue: 11/2024
Číslo projektu / Project Number: 2024.165	Formát / Paper size: A3	Měřítko / Scale: ---
Číslo výkresu / Drawing number: D.1.1 - 04	Označení výkresu / Drawing type: SITUACE	Revize / Revision: 00
Kód výkresu / Code of layout:		Kopie / Copy: