



PŮDORYS ZÁKLADŮ PŘÍSTAVBY ZÁDVEŘÍ

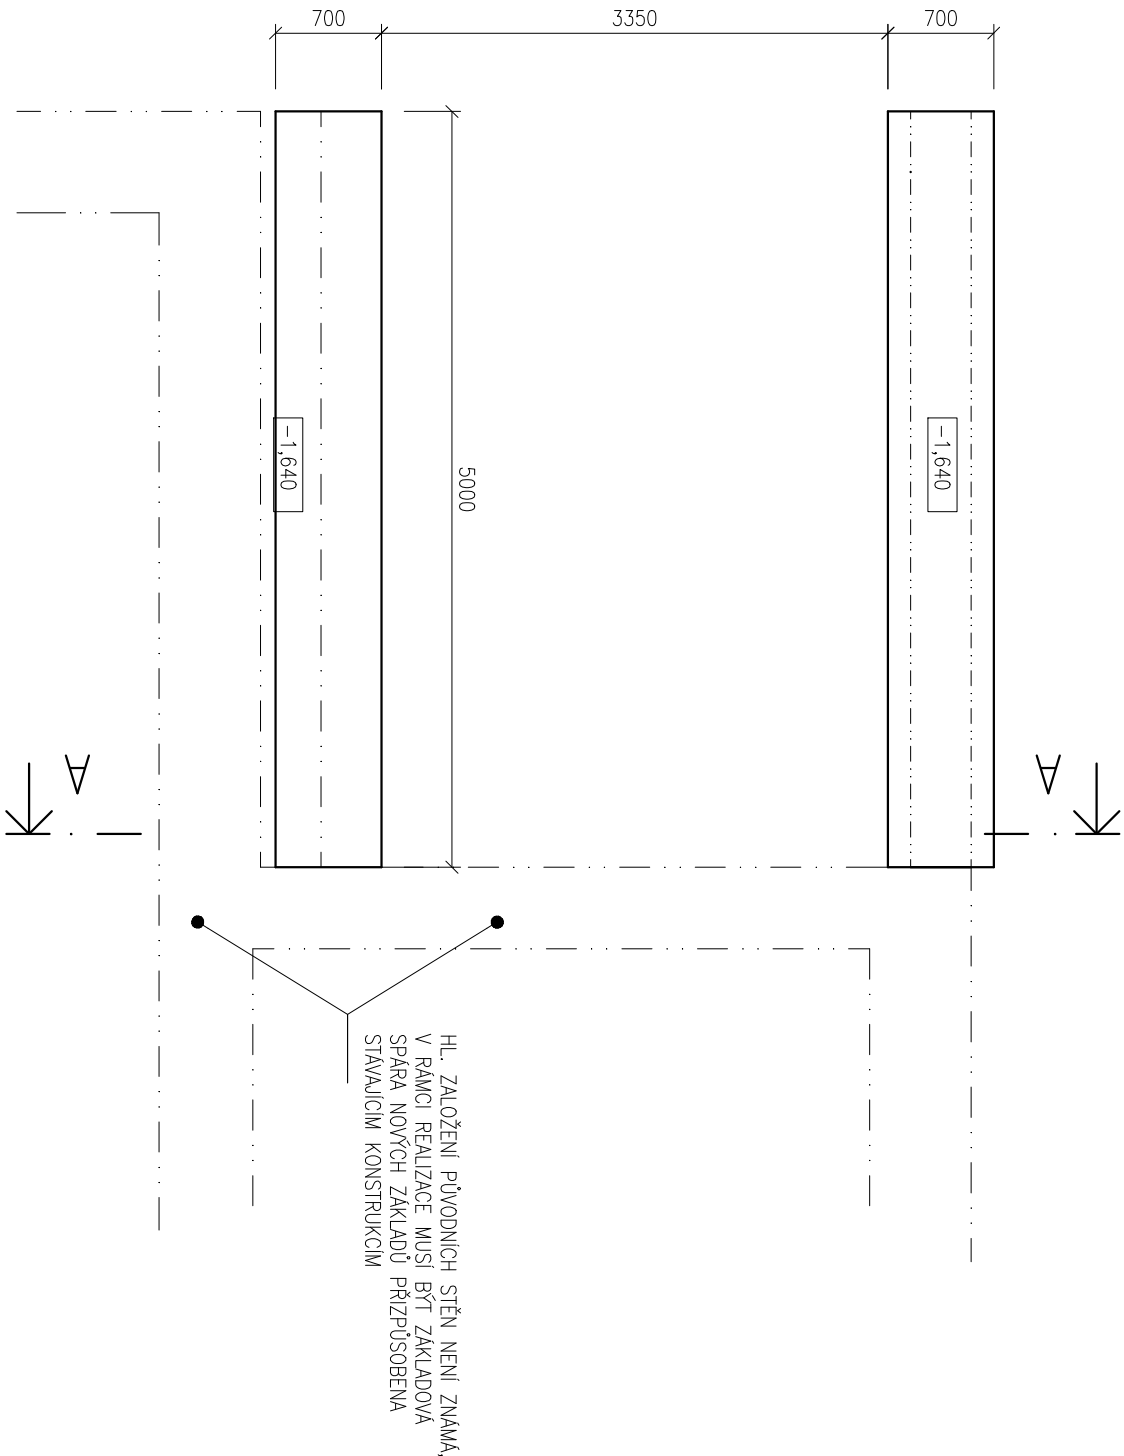

PŮDORYS ZÁKLADŮ PŘÍSTAVBY PŘÍŠTŘEŠKU PRO POPELNICE

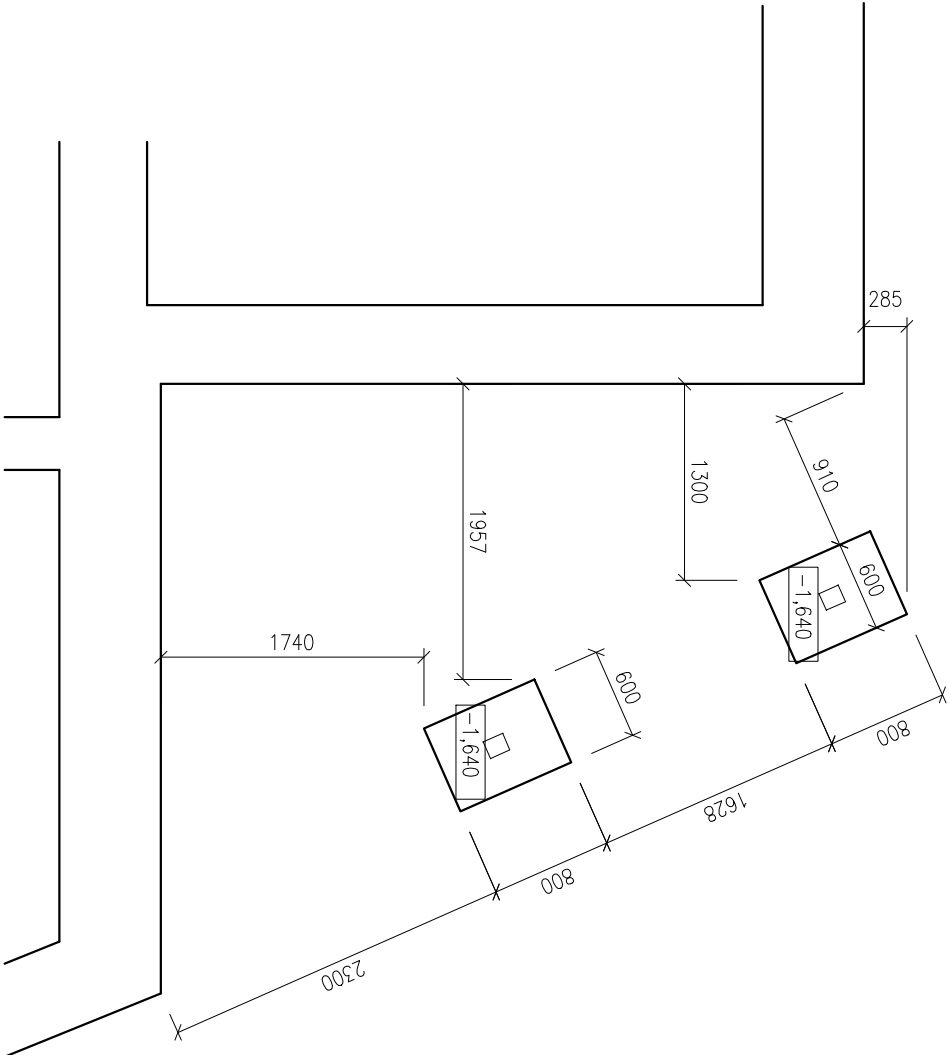

Projektant		Výpracoval	
Ing. Šlanhoř <i>Ing. Šlanhoř</i>		Ing. Šlanhoř	
Místo stavby: Brno–Starý Lískovec		Slav. úřad: Brno–Starý Lískovec	
Stavebník: Statutární město Brno, Městská část Brno – Starý Lískovec		Formát: A3	
Oderská 4, 625 00 Brno – Starý Lískovec		Datum: 05/2018	
Název akce: Stavební úpravy administrativní budovy		Účel PD: DPS	
Klobásova 9, Brno–Starý Lískovec		Zakázkové č.:	
Půdorys základů přístaveb		Měřítko: 1:50	
		Výkres č.: D.1.21	