

SILOVÁ NAPAŮJECÍ SÍŤ

3/PEN AC 400/230 V 50 Hz / TN-C

3/N/PE AC 400/230 V 50 Hz / TN-C-S

OCHRANA PŘED NEB. DOTYKEM

DLE ČSN 33 2000-4-41 ed. 3 AUTOMATICKÝM ODPOJENÍM OD ZDROJE

DOPLNĚNÁ DOPLNJÍCÍM OCHRANNÝM POSPOJOVÁNÍM

VNĚŠÍ VLVY

JSOU URČENY DLE ČSN 33 2000-1 ed. 2, ČSN 33 2000-5-51 ed. 3

POZNÁMKA

- SCHEMATICKÉ ZNAČKY PRVKŮ EL. INSTALACE, KVŮLI PŘEHLEDNOSTI, NEODPOVÍDAJÍ MĚŘÍTKU

- U ZNAČEK VYPÍNAČŮ ZÁSUVEK, KTERÉ SE DOTYKAJÍ SE PŘEDPOKLÁDÁ SPOLEČNÝ RÁMEČEK

- VYPÍNAČ A JEDNODUCHÁ ZÁSUVKA U VCHODU DO POKOJŮ NEZNAMENÁ SPOLEČNÝ RÁMEČEK

LEGENDA

Přípojková skříň (HDS), hlavní rozvadeč,

PODRUŽNÝ ROZVADEČ

LED SVÍTLIDLO

LED SVÍTLIDLO S PIR ČIDLEM

LED SVÍTLIDLO S NOUZOVÝM MODULEM

LED SVÍTLIDLO S PIR ČIDLEM A NOUZOVÝM MODULEM

LED SVÍTLIDLO (NÁHRADA ZÁŘIVKOVÉHO)

VYPÍNAČ ŘÁZENÍ 1 / 2 / 5 / 6 / +6 / 7 / PROVEDENÍ IP44

TLAČÍTKO / SE SIGNÁLKOU / KRABICE

SADA PRO NOUZOVOU SIGNALIZACI (kontrolní modul s alarmem, tl. signální tahové, tl. resetovací, transformátor)

ZDROJ 24VDC PRO SPLACHOVÁNÍ / VENTILÁTOR / OSOŠEČ RUKOU

ZÁSUVKA JEDNODUCHÁ / S PŘEP. OCHR. / DVOJITÁ

ZÁSUVKA IP44 JEDNODUCHÁ / 3ř

VÝVOD / VYPÍNAČ 3ř / IP44 / KONVEKTOR

ZAŘÍZENÍ AUTONOMNÍ DETEKCE A SIGNALIZACE

CENTRAL / TOTAL STOP

KABELY PRO SVĚTELNÉ OKRUHY

KABELY PRO ZÁSUVKOVÉ OKRUHY

NAPAŮJECÍ PŘÍVODY / KABELY / VODIČE

OVLAĐACÍ KABELY

STOUPAJÍCÍ VEDENÍ - Z NIŽŠÍHO DO VYŠŠÍHO PATRA

KLESAJÍCÍ VEDENÍ - Z VYŠŠÍHO DO NIŽŠÍHO PATRA

ELEKTROINSTALAČNÍ LIŠŤA / SBĚRNÝ DRŽÁK (HAK)

STAVAJÍCÍ MATERIÁL JE ZNAČEN ORANŽOVOU BARVOU

KRESLIL	PROJEKTANT	SCHVÁLIL
ONDŘEJ MAZAL	ONDŘEJ MAZAL	ONDŘEJ MAZAL
STAVEBNÍK: STATUTÁRNÍ MĚSTO BRNO, MĚSTSKÁ ČÁST BRNO - STARÝ LÍSKOVEC		
MÍSTO: BRNO, KLOBÁSOVA 9		
STAVBA: STAVEBNÍ ÚPRAVY ADMINISTRATIVNÍ BUDOVY KLOBÁSOVA 9, BRNO-STARÝ LÍSKOVEC	ZAKÁZKOVÉ ČÍSLO DELANTE: 1810ELK1	
ČÁST: D.3 SILNOPROUDÁ ELEKTROINSTALACE	ARCHIVNÍ ČÍSLO: 05/2018	
OBSAH: INSTALAČNÍ VÝKRES	FORMÁT: A4x3	
3. NP	STUPEŇ PD: DPS	
MĚŘÍTKO: 1:75	Č. VÝKRESU: D.3.6	


ONDŘEJ MAZAL, IČ: 86868110

Nikotice 265, 691 71 Nikotice

e-mail: info@delante.cz, mob.: +420 728 021 541

www.delante.cz

DELANTE

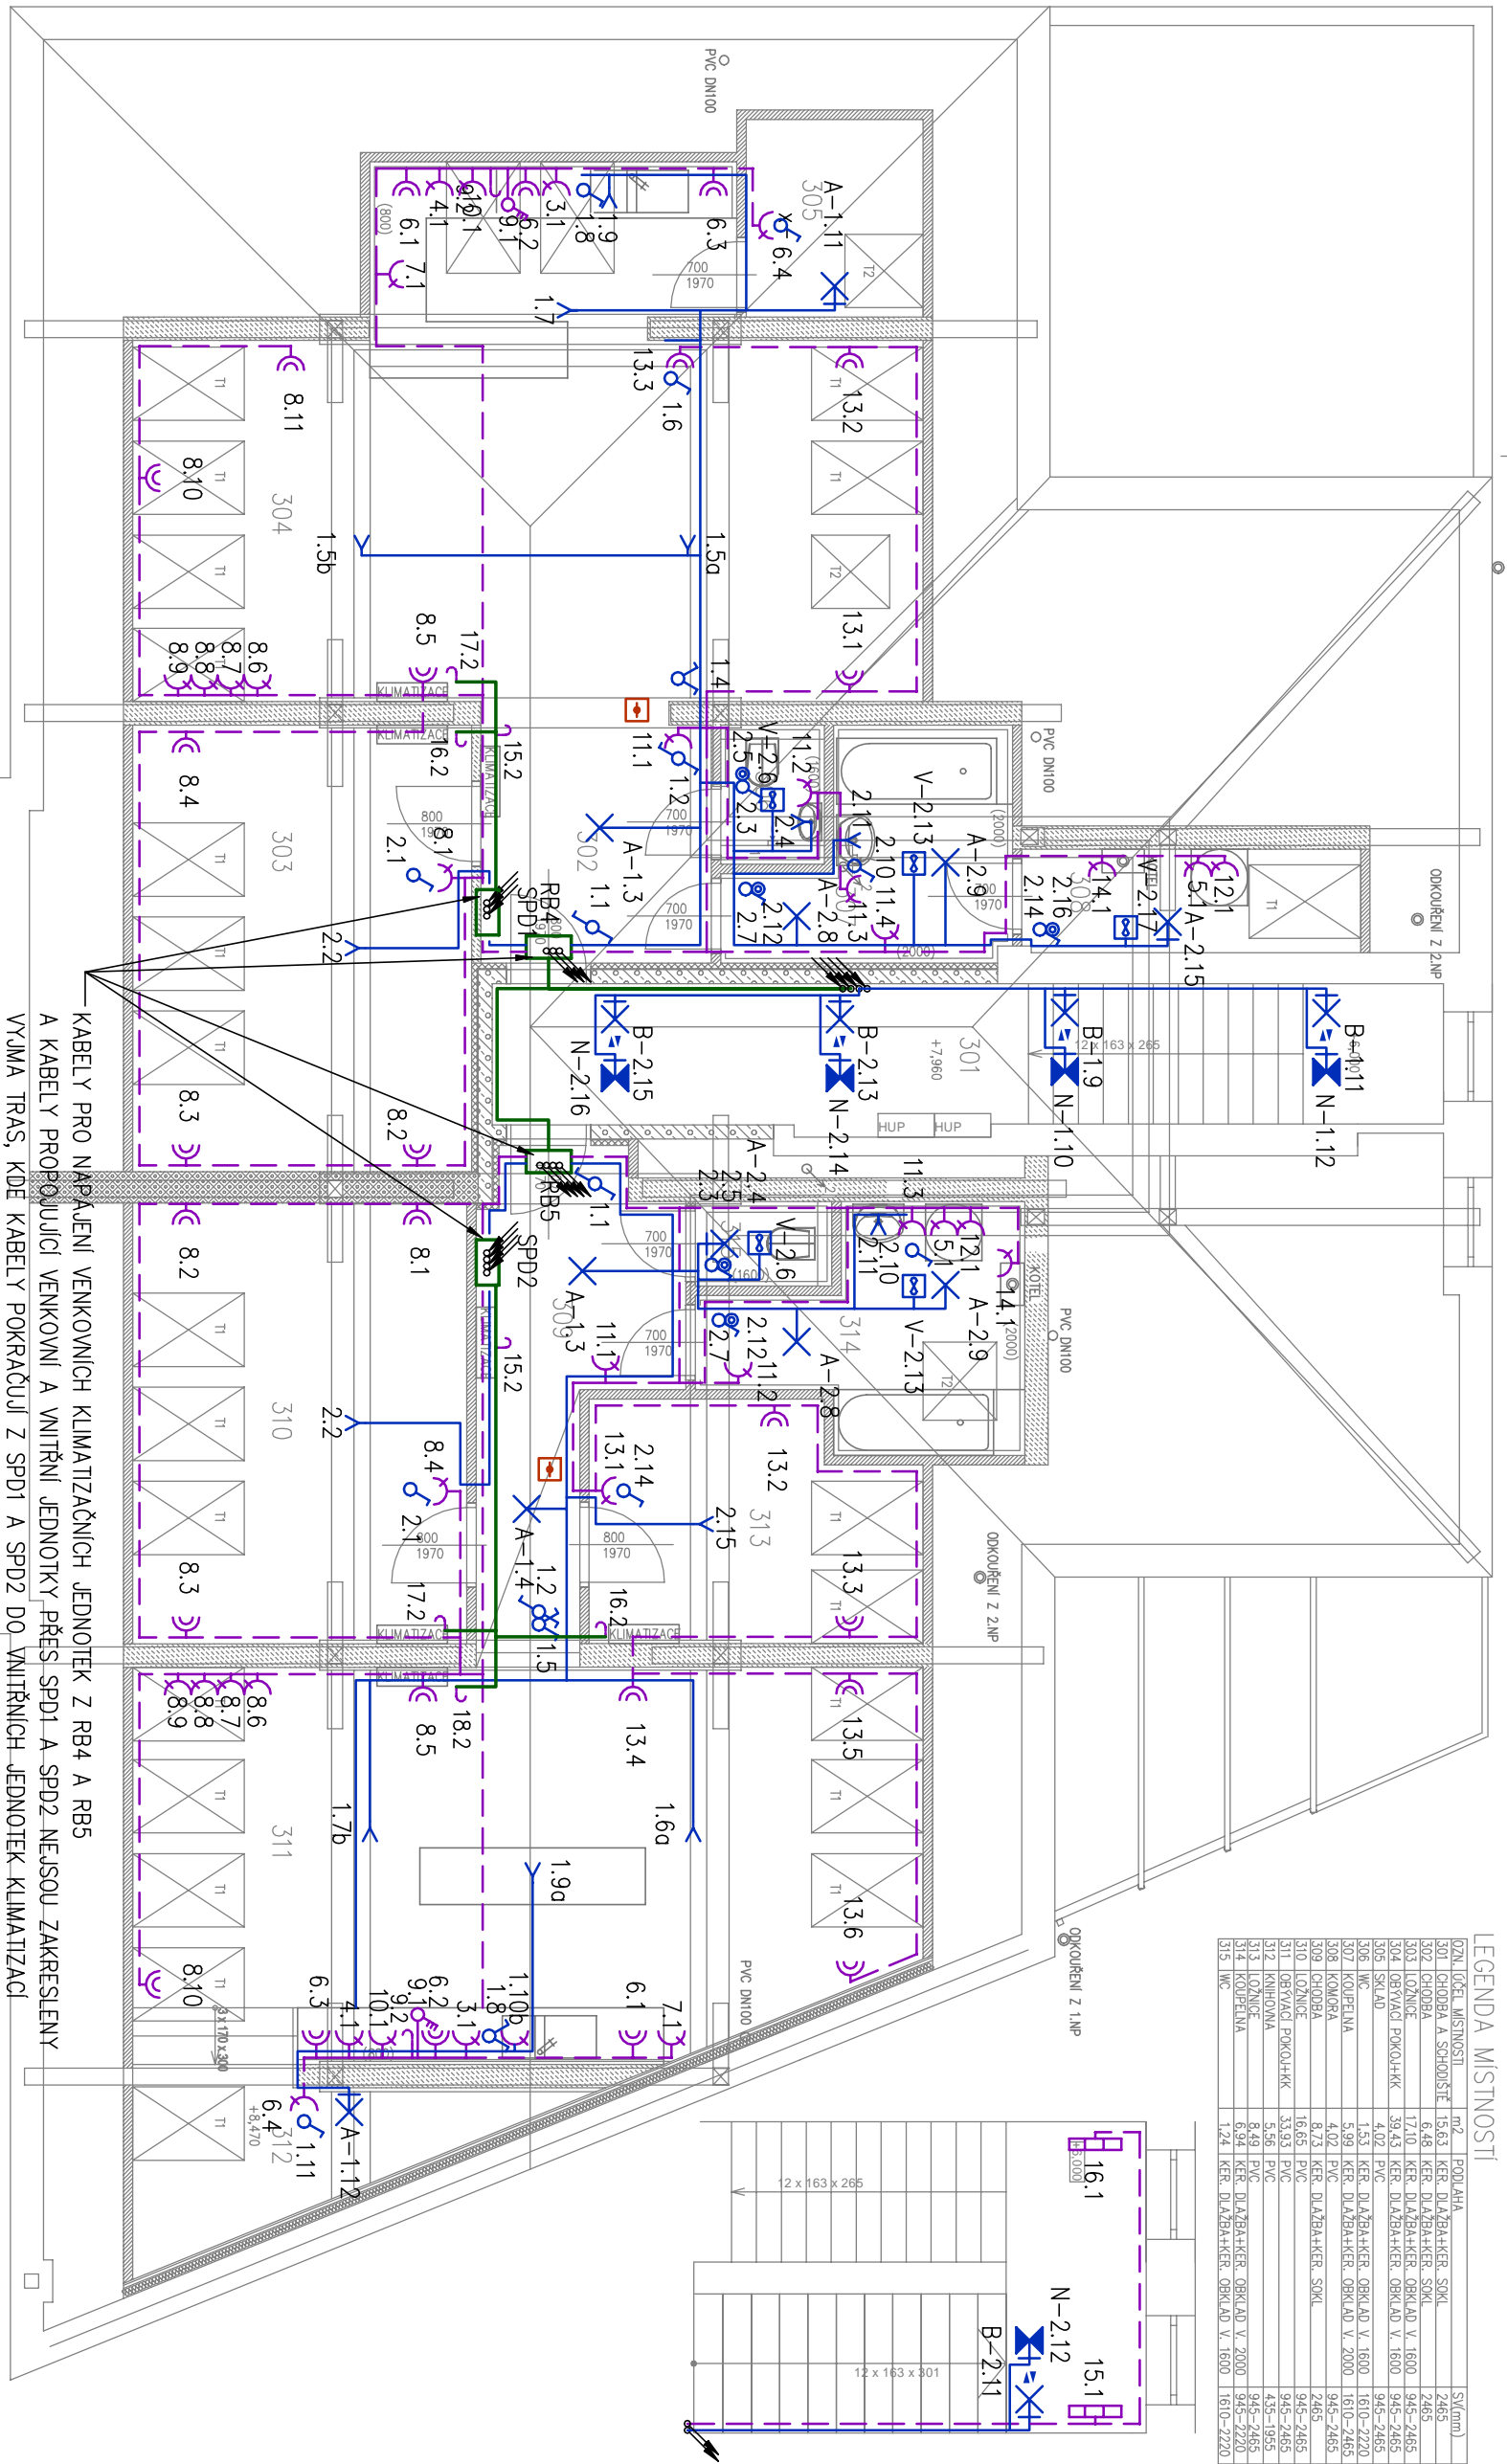

LEGENDA MÍSTNOSTI	SYMBOL	SYMBOL
001 KLOUBA	16.1	16.1
002 KLOUBA	16.1	16.1
