



# PŮDORYS STROPU PŘÍSTAVBY ZÁDĚVŘÍ

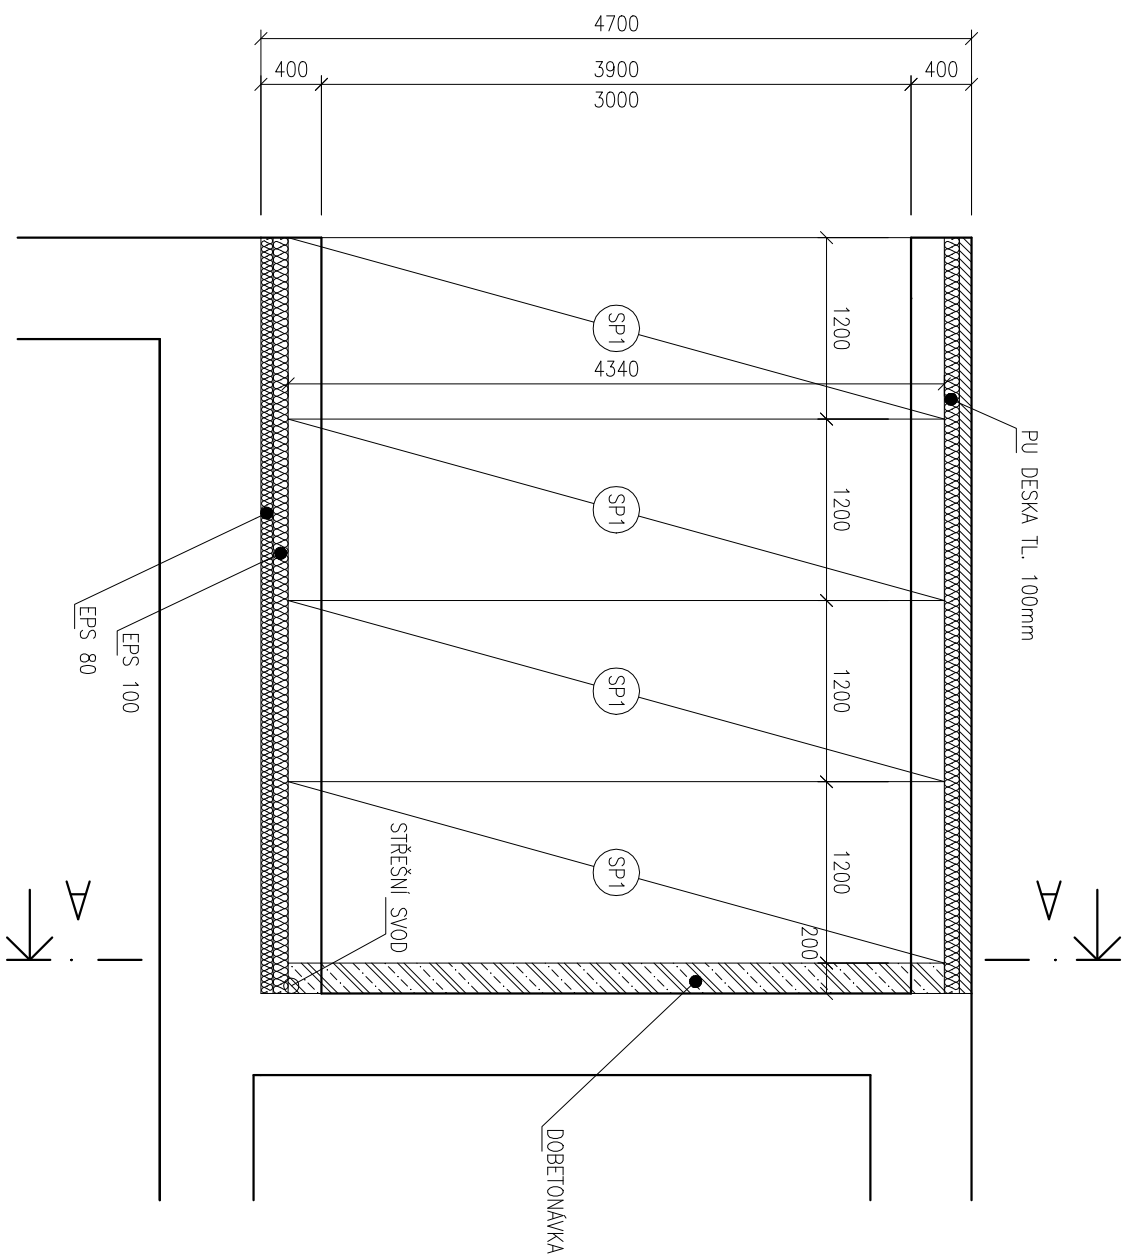

## LEGENDA HMOT

- SVISLÉ NOSNÉ KONSTRUKCE
- KERAMICKÉ VĚNCOVÝ TL. 80
- ŽELEZOBETONOVÉ KONSTRUKCE  
-2XPODÉLNÝ PRUT ØR12  
-PŘÍČNÉ TRNÝ ØR10 NABAŽENÉ DO VRTŮ HLoubKY  
100 mm DO STAV. ZDIVA PO 200 mm
- ŽB. PŘEDPATÝ STROPNÍ PANEĽ TL. 200, DĚLKY 43x40
- ŽB. STROPNÍ DESKA PZD 104/29/7 P5

# PŮDORYS STROPU PŘÍSTAVBY TERASY

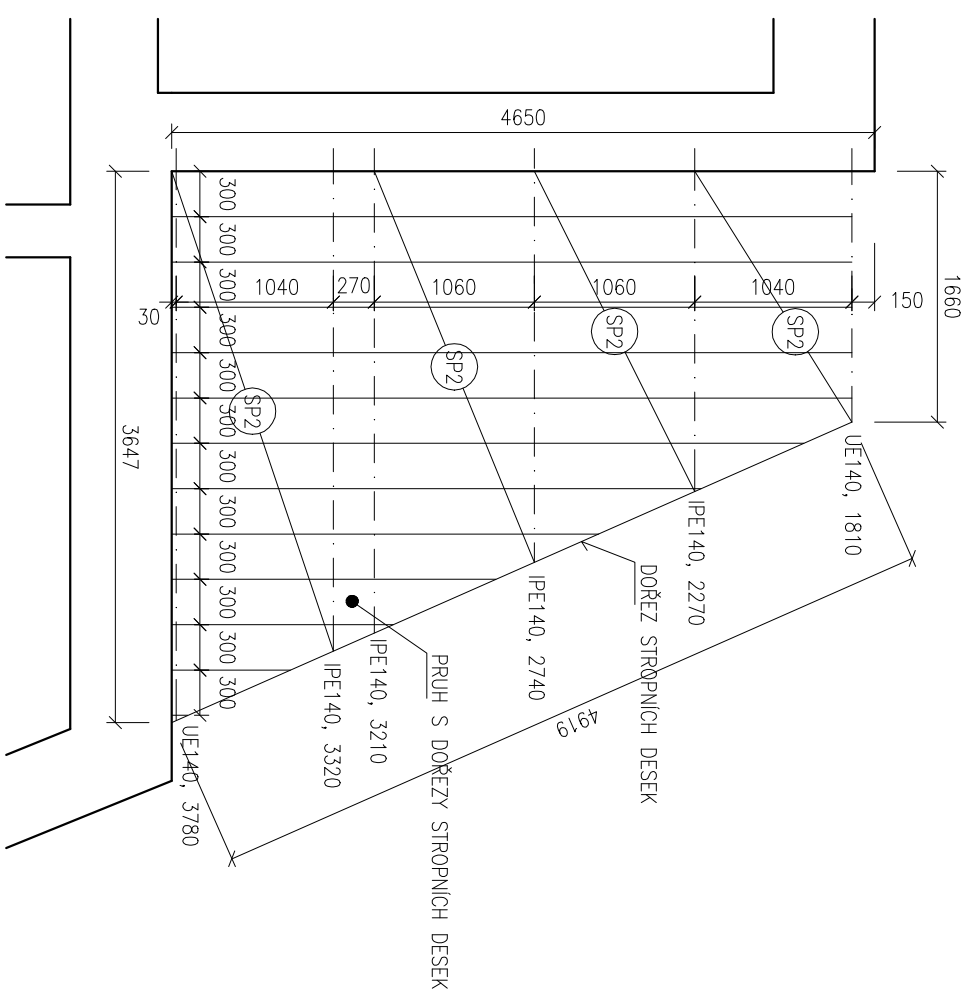

Projektant	Vypracoval	Ing. Jiří ŠLANHOŮ Olmoučany 188, 679 03 Olomoučany projekty a inženýrská činnost
Ing. Šlanhof <i>JS</i>	Ing. Šlanhof	
Místo stavby: Brno-Starý Lískovec	Stav. úřad: Brno-Starý Lískovec	
Stavebník: Statutární město Brno, Městská část Brno – Starý Lískovec Oderská 4, 625 00 Brno – Starý Lískovec	Formát: A3	
Název akce: Stavební úpravy administrativní budovy Klobásova 9, Brno–Starý Lískovec	Datum: 05/2018	
	Účel PD: DPS	
	Zakázkové č.:	
	Měřítko: 1:50	Výkres č.: D.1.22