


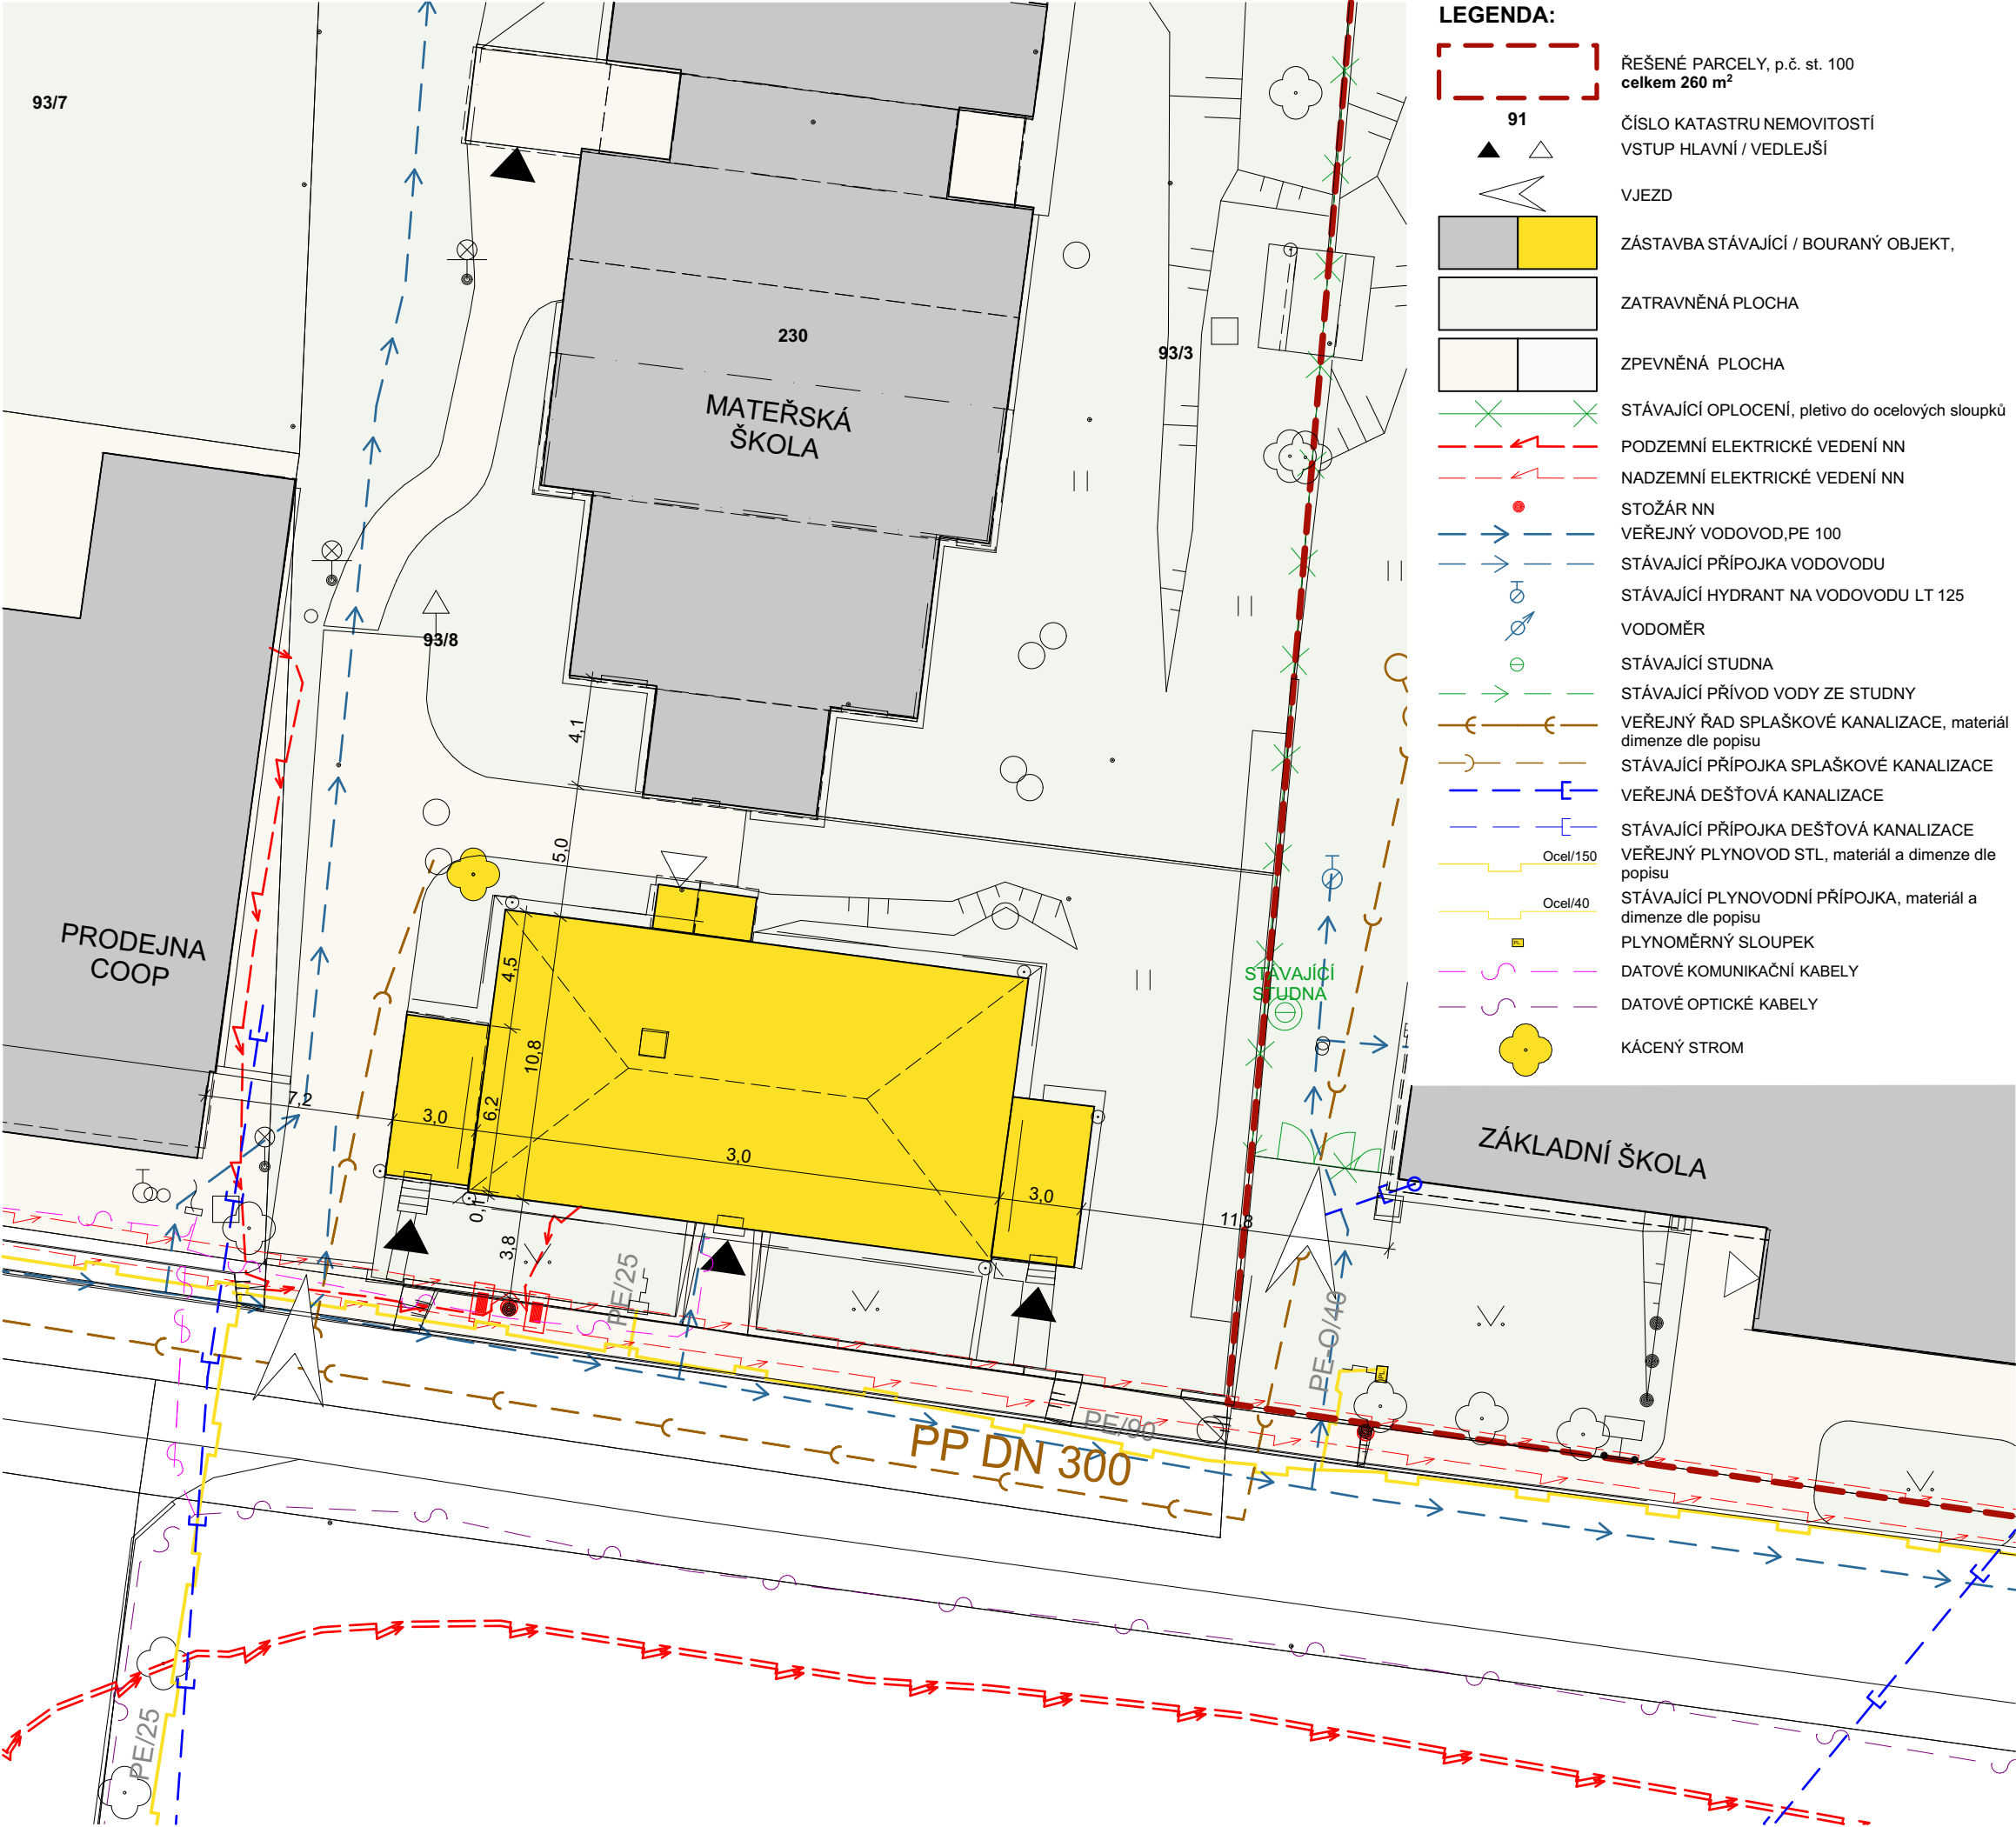

LEGENDA:

- ŘEŠENÉ PARCELY, p.č. st. 100 celkem 260 m²
- ČÍSLO KATASTRU NEMOVITOSTÍ
- VSTUP HLAVNÍ / VEDLEJŠÍ
- VJEZD
- ZÁSTAVBA STÁVAJÍCÍ / BOURANÝ OBJEKT,
- ZATRAVNĚNÁ PLOCHA
- ZPEVNĚNÁ PLOCHA
- STÁVAJÍCÍ OPLOCENÍ, pletivo do ocelových sloupků
- PODZEMNÍ ELEKTRICKÉ VEDENÍ NN
- NADZEMNÍ ELEKTRICKÉ VEDENÍ NN
- STOŽÁR NN
- VEŘEJNÝ VODOVOD, PE 100
- STÁVAJÍCÍ PŘÍPOJKA VODOVODU
- STÁVAJÍCÍ HYDRANT NA VODOVODU LT 125
- VODOMĚR
- STÁVAJÍCÍ STUDNA
- STÁVAJÍCÍ PŘÍVOD VODY ZE STUDNY
- VEŘEJNÝ RÁD SPLAŠKOVÉ KANALIZACE, materiál dimenze dle popisu
- STÁVAJÍCÍ PŘÍPOJKA SPLAŠKOVÉ KANALIZACE
- VEŘEJNÁ DEŠŤOVÁ KANALIZACE
- STÁVAJÍCÍ PŘÍPOJKA DEŠŤOVÁ KANALIZACE
- VEŘEJNÝ PLYNOVOD STL, materiál a dimenze dle popisu
- STÁVAJÍCÍ PLYNOVODNÍ PŘÍPOJKA, materiál a dimenze dle popisu
- PLYNOMĚRNÝ SLOUPEK
- DATOVÉ KOMUNIKAČNÍ KABELY
- DATOVÉ OPTICKÉ KABELY
- KÁCENÝ STROM

ZÁVAZNÉ POUČENÍ:

- Informace z tohoto dokumentu mohou být použity jenom v souvislosti s tímto projektem.
- Informace na tomto dokumentu nemohou být v žádném případě svévolně pozměněny, doplňovány nebo odstraňovány.
- Tato dokumentace je výsledkem duševní činnosti, která je chráněna ve smyslu Zák. č. 121/2000 Sb. v platném znění (autorský zákon). Její použití, využití a jakékoliv úpravy jsou vázány písemným souhlasem autora na základě licenčních smluv.
- Nezvětšujte tento výkres. Neodměřujte z výkresu.

± 0,000 = 522,300 m.n.m. B.p.v.

ČÁST: C - SITUACE STAVBY		
AKCE : DOKUMENTACE BOURACÍCH PRACÍ BYTOVÉHO DOMU č.p.162, BORY		
MÍSTO : parc.č.st. 100, 93/8 v k.ú. Dolní Bory		
INVESTOR : Obec Bory Bory 232 594 61 Bory www.bory.cz	ZÁSTUPCE INVESTORA : Ing. Lucie Dostálová (starostka) Bory 232 Bory 594 61 M: +420 724 187 004 e-mail: dostalova@bory.cz	
GENERÁLNÍ PROJEKTANT: D+Architekti s.r.o. Polanka 214/10, 674 01 Třebíč M: +420 605 561 649 e-mail: drbalek@darchitekti.cz web: www.darchitekti.cz	D+ARCHITEKTI s.r.o.	
ZPRACOVATEL ČÁSTI: D+Architekti s.r.o. Polanka 214/10, 674 01 Třebíč M: +420 605 561 649 e-mail: drbalek@darchitekti.cz web: www.darchitekti.cz	D+ARCHITEKTI s.r.o.	
ZODPOVĚDNÝ PROJEKTANT : Ing. arch. Milan Drbálek autorizovaný architekt ČKA 04327		
HLAVNÍ INŽENÝR PROJEKTU : Ing. arch. Milan Drbálek		
VYPRACOVAL : Ing. Jana Žahourková		
NÁZEV VÝKRESU : KOORDINAČNÍ SITUACE		
MĚŘÍTKO : 1:250	ČÍSLO VÝKRESU : C.3	
DATUM : 10 / 2023	PROJEKT : Z23_33	
STAVEBNÍ OBJEKT : -	STUPEŇ : DBP	