


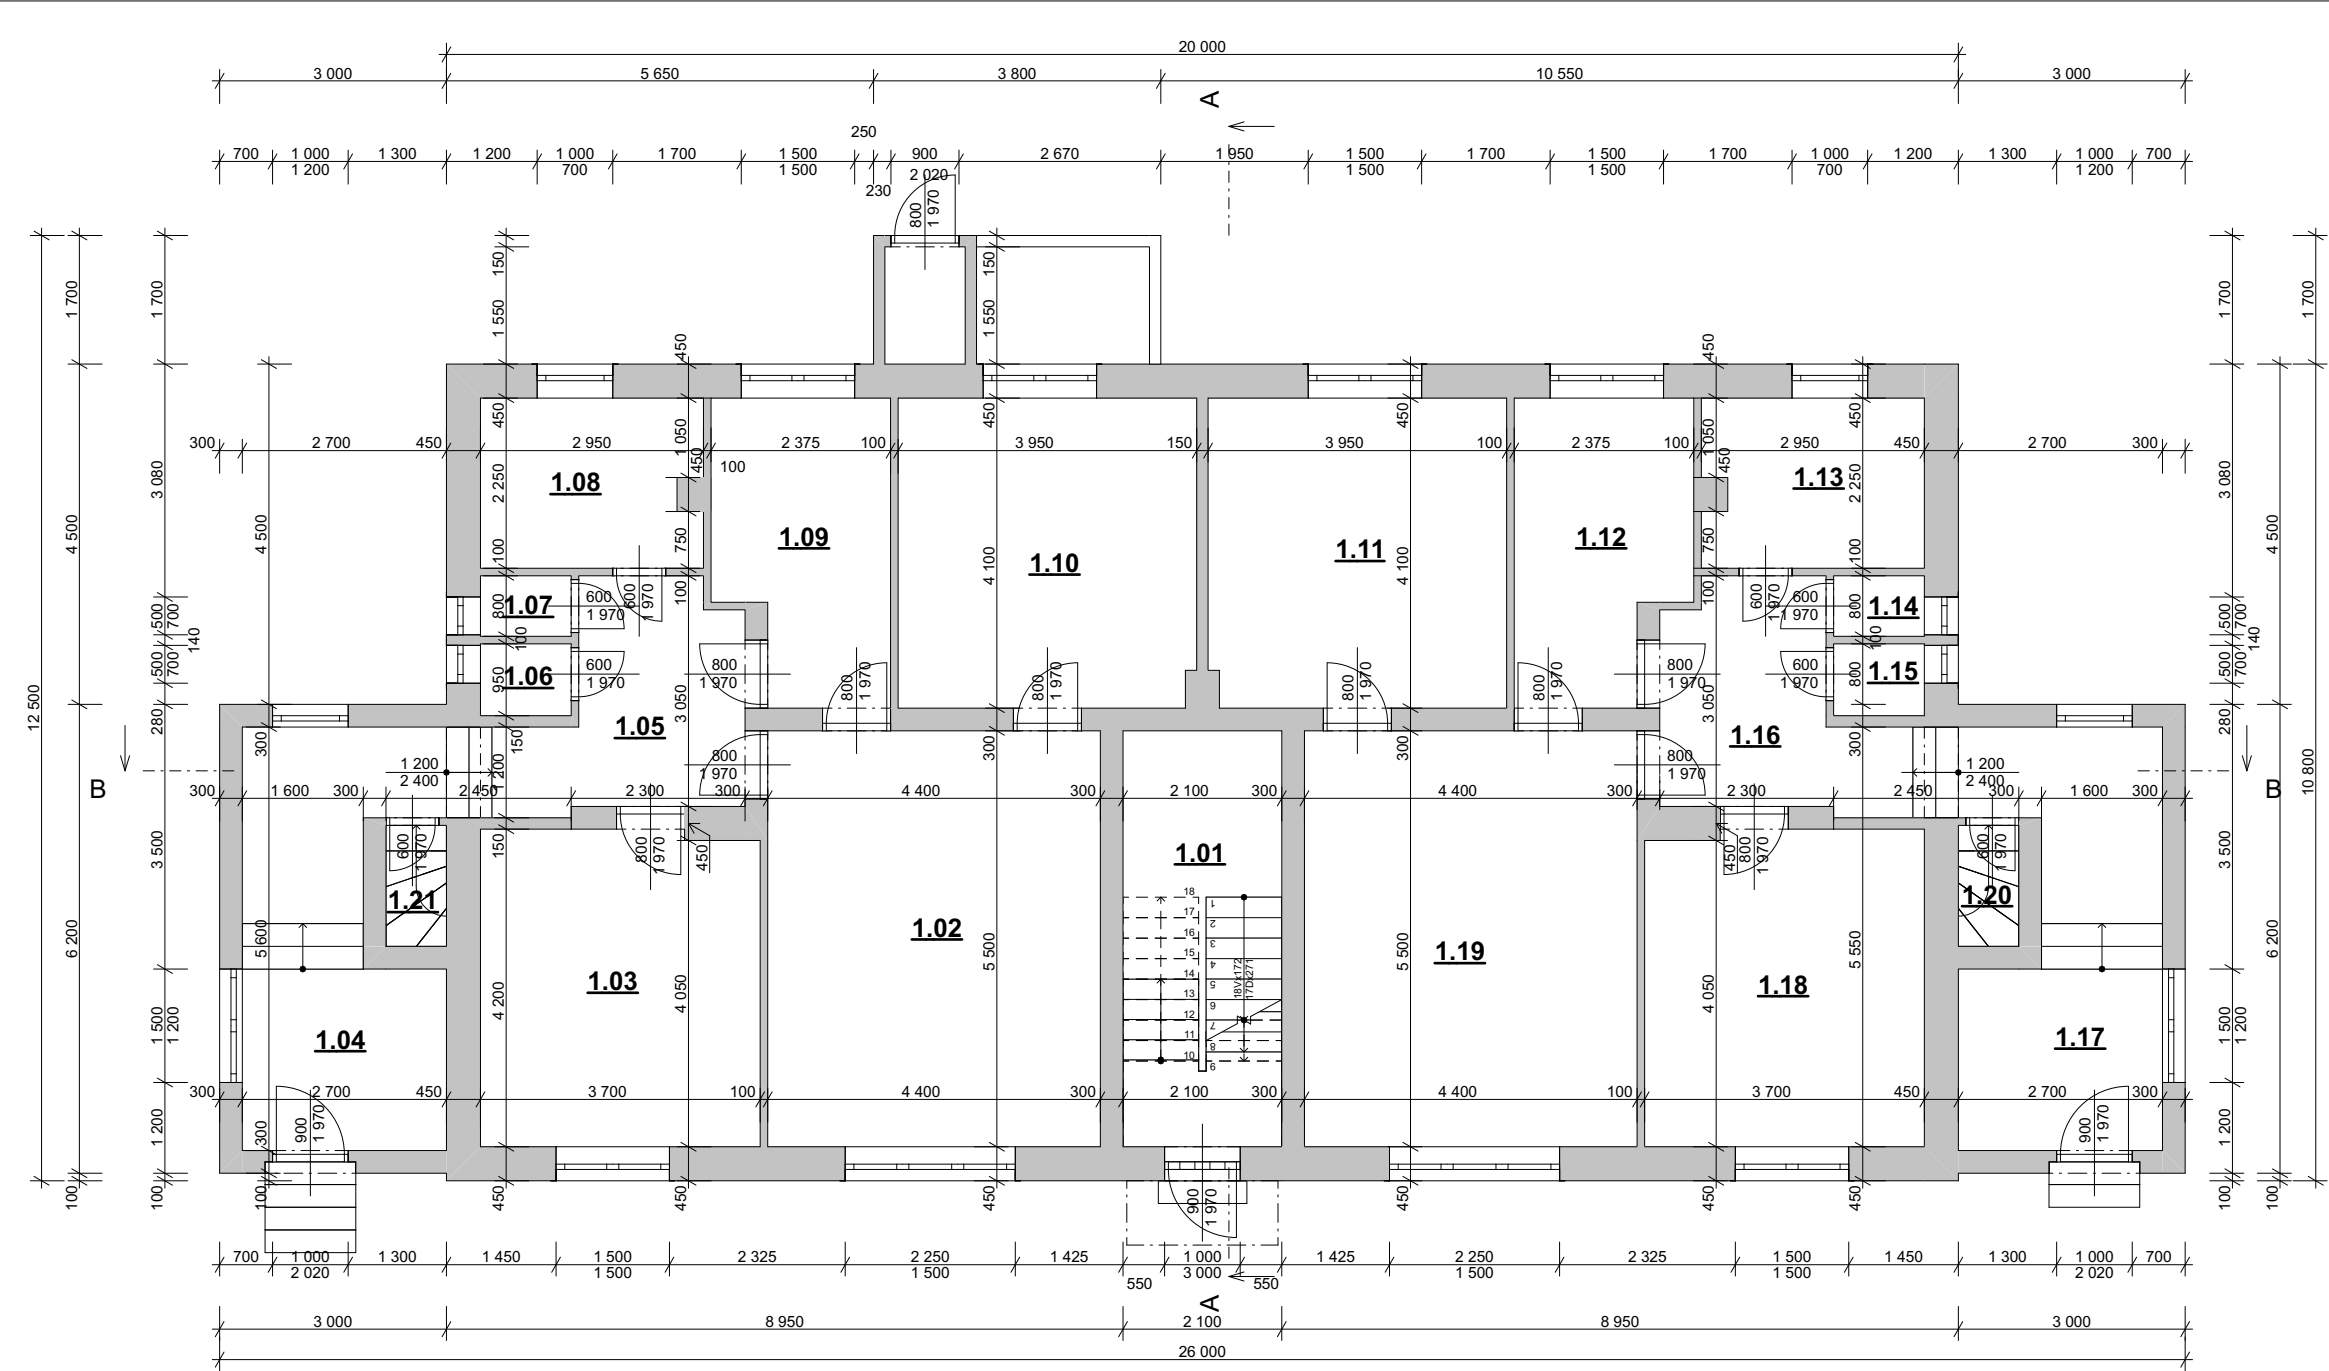

TABULKA MÍSTNOSTÍ 1.NP

OZN.	ÚČEL MÍSTNOSTI	PLOCHA (m2)
1.01	SCHODIŠTĚ	11,55
1.02	OBÝVACÍ POKOJ	24,20
1.03	POKOJ	15,39
1.04	ZÁDVEŘÍ	12,92
1.05	CHODBA	8,01
1.06	SPIŽ	1,14
1.07	WC	0,96
1.08	KOUPELNA	6,48
1.09	KUCHYNĚ	8,69
1.10	POKOJ	16,12
1.11	POKOJ	16,12
1.12	KUCHYNĚ	8,69
1.13	KOUPELNA	6,48
1.14	WC	0,96
1.15	SPIŽ	1,14
1.16	CHODBA	8,01
1.17	ZÁDVEŘÍ	12,92
1.18	POKOJ	15,39
1.19	POKOJ	24,20
1.20	SCHODIŠTĚ	1,28
1.21	SCHODIŠTĚ	1,28
		201,92 m²

ZÁVAZNÉ POUČENÍ:

- Informace z tohoto dokumentu mohou být použity jenom v souvislosti s tímto projektem.
- Informace na tomto dokumentu nemohou být v žádném případě svévolně pozměněny, doplňovány nebo odstraňovány.
- Tato dokumentace je výsledkem duševní činnosti, která je chráněna ve smyslu Zák. č. 121/2000 Sb. v platném znění (autorský zákon). Její použití, využití a jakékoliv úpravy jsou vázány písemným souhlasem autora na základě licenčních smluv.
- Nezvětšujte tento výkres. Neodměřujte z výkresu.

LEGENDA:

STÁVAJÍCÍ CIHELNÉ, KAMENNÉ ZDIVO - bourané

KONSTRUKCE DŘEVĚNÉ - bourané

ZEMINA PŮVODNÍ

± 0,000 = 522,300 m.n.m. B.p.v.

ČÁST :
D.1.1. - ARCHITEKTONICKO - STAVEBNÍ ŘEŠENÍ (AS)

AKCE :
**DOKUMENTACE BOURACÍCH PRACÍ
BYTOVÉHO DOMU č.p.162, BORY**

MÍSTO :
parc.č.st. 100, 93/8 v k.ú. Dolní Bory

INVESTOR :
Obec Bory
Bory 232
594 61 Bory
www.bory.cz

ZÁSTUPCE INVESTORA :
Ing. Lucie Dostálová (starostka)
Bory 232 Bory 594 61
M: +420 724 187 004
e-mail: dostalova@bory.cz

GENERÁLNÍ PROJEKTANT:
D+Architekti s.r.o.
Polanka 214/10, 674 01 Třebíč
M: +420 605 561 649
e-mail: drbalek@darchitekti.cz
web: www.darchitekti.cz

D+ARCHITEKTI s.r.o.

ZPRACOVATEL ČÁSTI:
D+Architekti s.r.o.
Polanka 214/10, 674 01 Třebíč
M: +420 605 561 649
e-mail: drbalek@darchitekti.cz
web: www.darchitekti.cz

D+ARCHITEKTI s.r.o.

ZODPOVĚDNÝ PROJEKTANT :
Ing. arch. Milan Drbálek
autorizovaný architekt ČKA 04327

OTISK AUT. RAZÍTKA :

HLAVNÍ INŽENÝR PROJEKTU :
Ing. arch. Milan Drbálek

VYPRACOVAL :
Ing. Jana Žahourková

NÁZEV VÝKRESU :
PŮDORYS 1.NP

MĚŘÍTKO :
1:100

ČÍSLO VÝKRESU :
D.1.1.b_02

DATUM :
10 / 2023

PROJEKT :
Z23_33

PARÉ :

STAVEBNÍ OBJEKT :
-

STUPEŇ :
DBP