


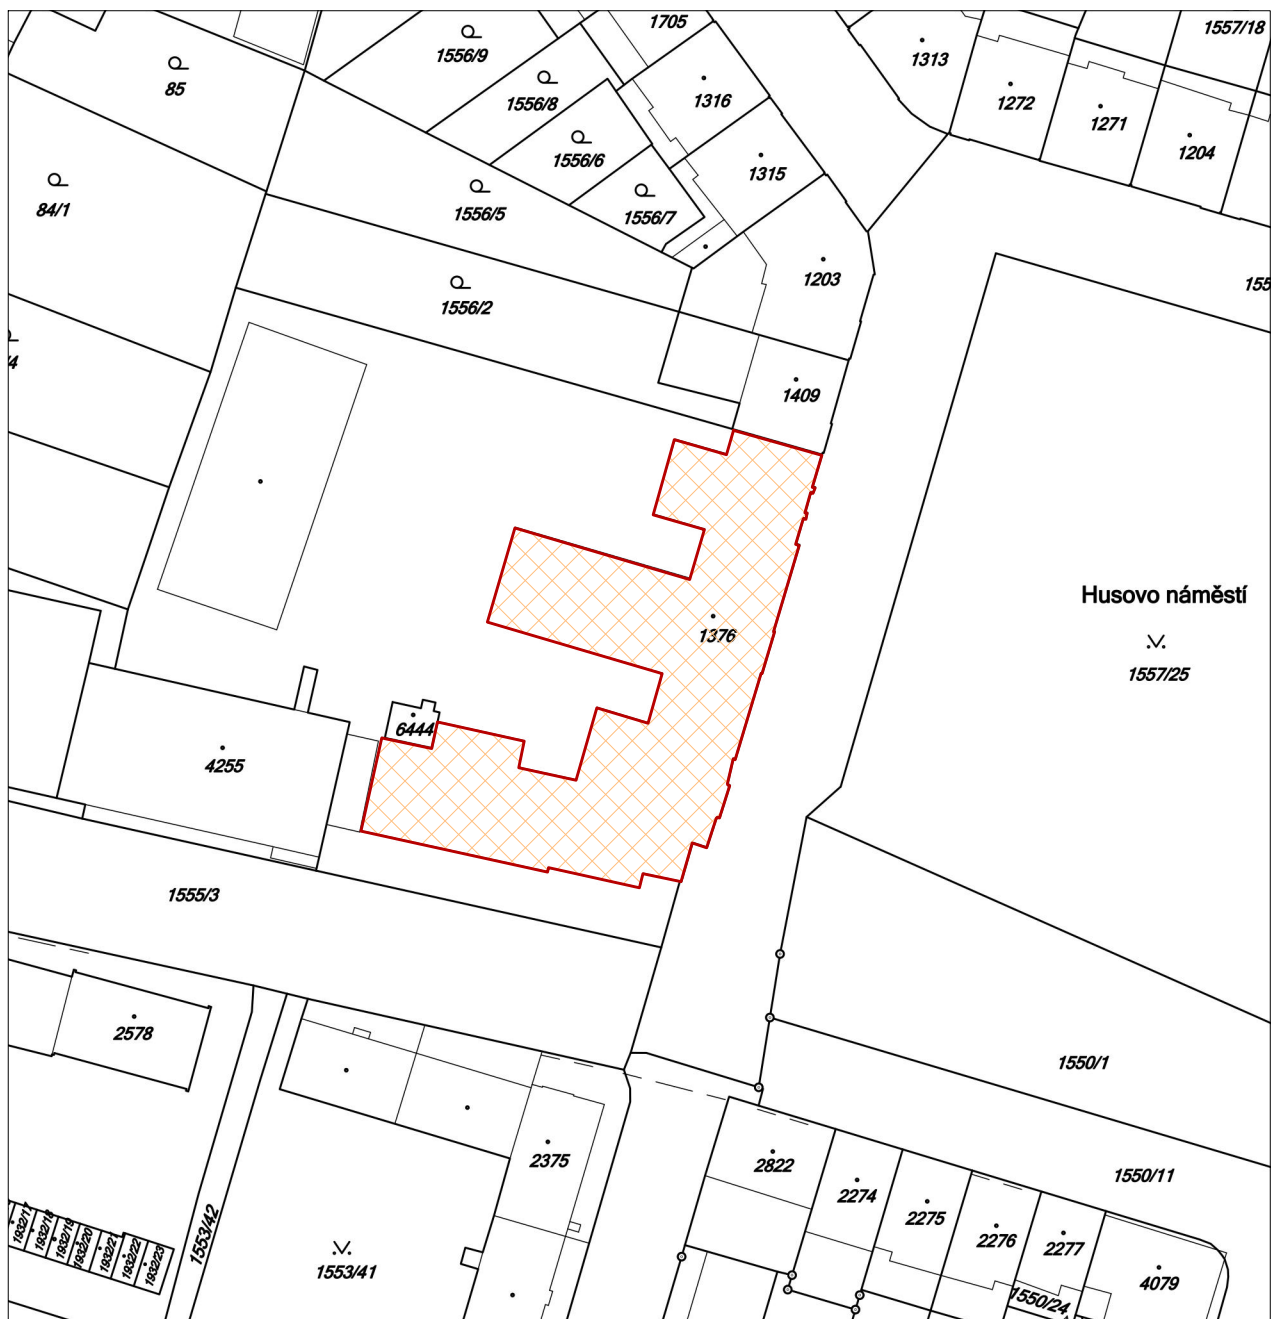


LEGENDA



STÁVAJÍCÍ OBJEKTY



SO-01 STARÁ BUDOVA

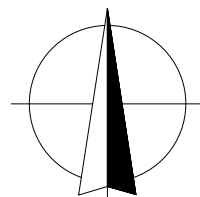

projektoval	kreslil	odp. projektant	ved. projektant				
Ing. Petr Kasík	Ing. Petr Kasík	František Kasík	František Kasík				
SÚ: Písek		MěÚ/OÚ: Písek					
Investor: Základní škola Jana Husa a Mateřská škola Písek Husovo nám. 725, Husovo nám. 725, Písek							
Výměna oken na ZŠ J. Husa, Písek č.p. 725, Husovo nám. Písek – 3. ETAPA SO – 01 Stará budova D.1.1 STAVEBNÍ ČÁST				datum: 2/2016			
				formát: 1 x A4			
				účel: DPS			
				měřítko: 1 : 1000			
				zak. číslo:			
obsah výkresu:				č. paré:		č. výkresu:	
PŘEHLEDNÁ SITUACE						S1	

KASÍK – PROJKA s.r.o.
J. MUKAŘOVSKÉHO 2301
397 01 PÍSEK
tel. 605 441 948
IČO: 28082664 DIČ: CZ28082664