


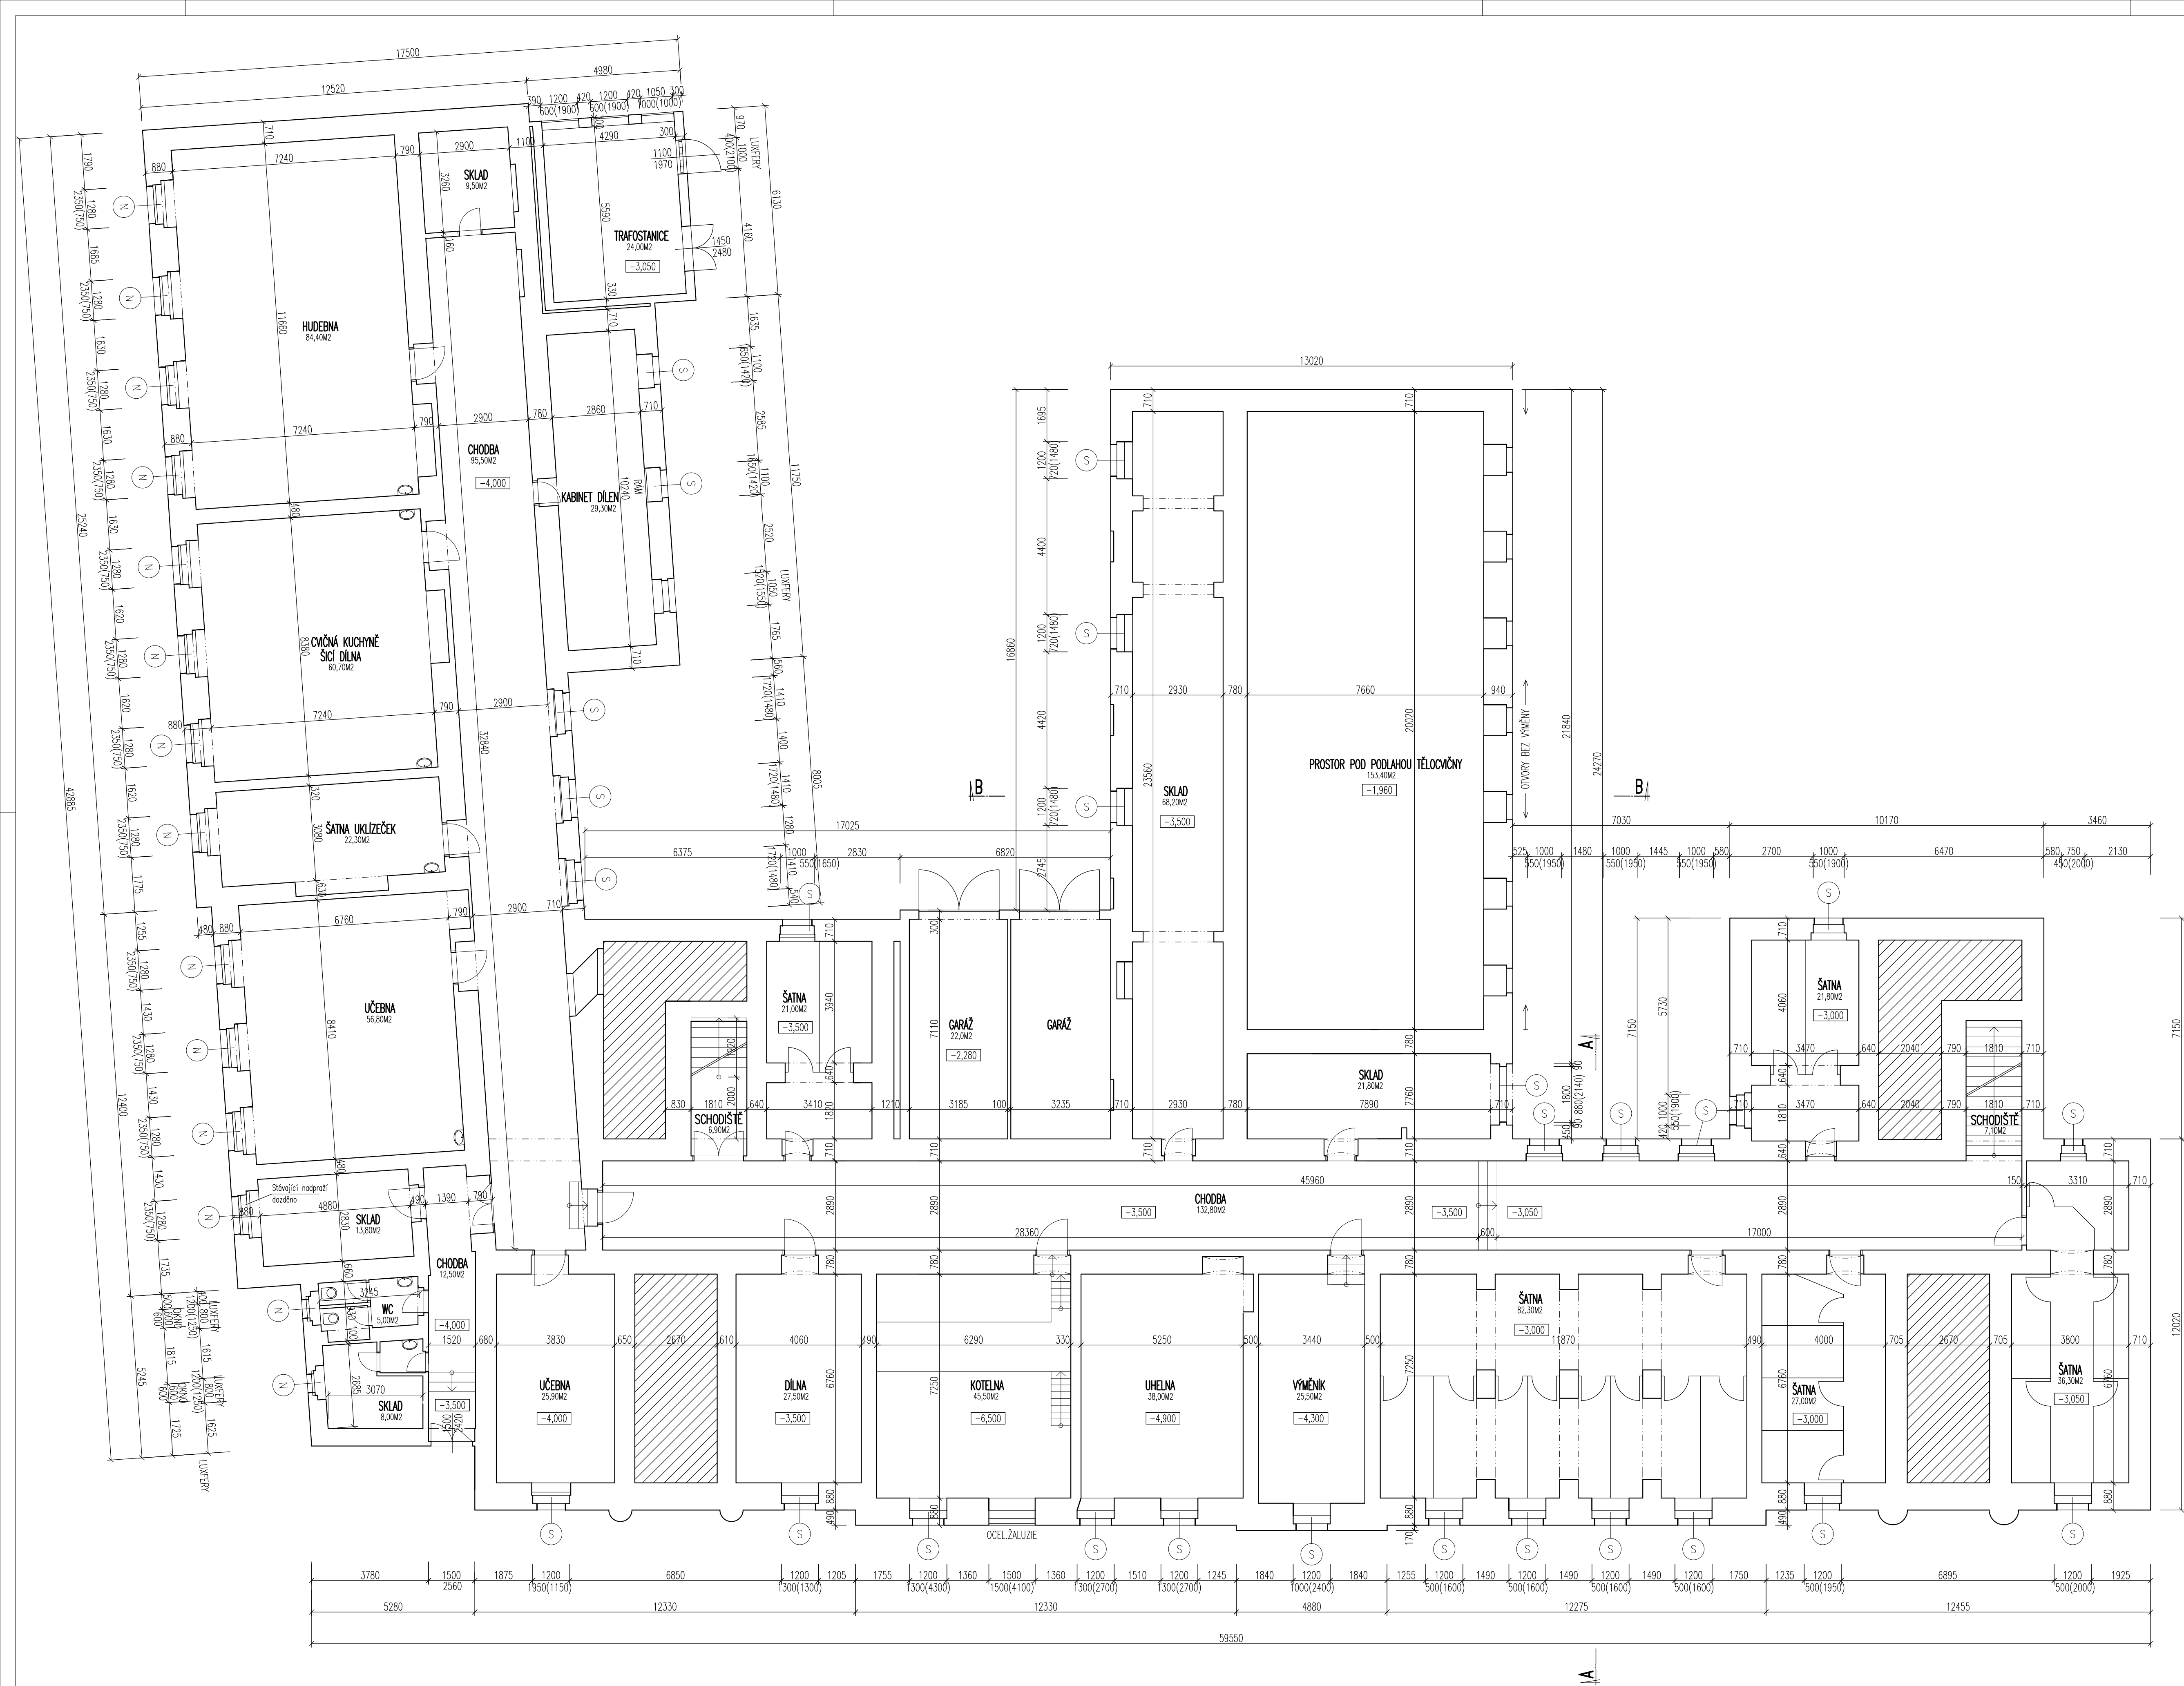

- OPRAVOVANÁ ČÁST FASÁDY
- (N) OKNA VYMĚNĚNÁ V PŘEDCHOZÍ ETAPĚ
- (S) STAVAJÍCÍ OKNA ZACHOVÁNA

PŮDORYS 1.PP (-3,500)

projektoval	kreslil	odp. projektant	ved. projektant
Ing. Petr Kasík	Ing. Petr Kasík	František Kasík	František Kasík
Investor: Základní škola Jana Husa a Mateřská škola Písek Husovo nám. 725, Husovo nám. 725, Písek			
SÚ: Písek MěÚ/OÚ: Písek			
Výměna oken na ZŠ J. Husa, Písek č.p. 725, Husovo nám. Písek – 3. ETAPA S0 – 01 Stará budova D.1.1 STAVEBNÍ ČÁST			
obsah výkresu:			
PŮDORYS 1.PP			
datum: 2/2016 formát: 10 x A4 účel: DPS měřítko: 1 : 100 zak. číslo: č. paré:			
KASÍK – PROJEKTAŘI s.r.o. J. MUKAROVSKÉHO 2301 397 01 PÍSEK tel. 602 441 948 iČO: 28082664 DIČ: CZ28082664			
S2			