


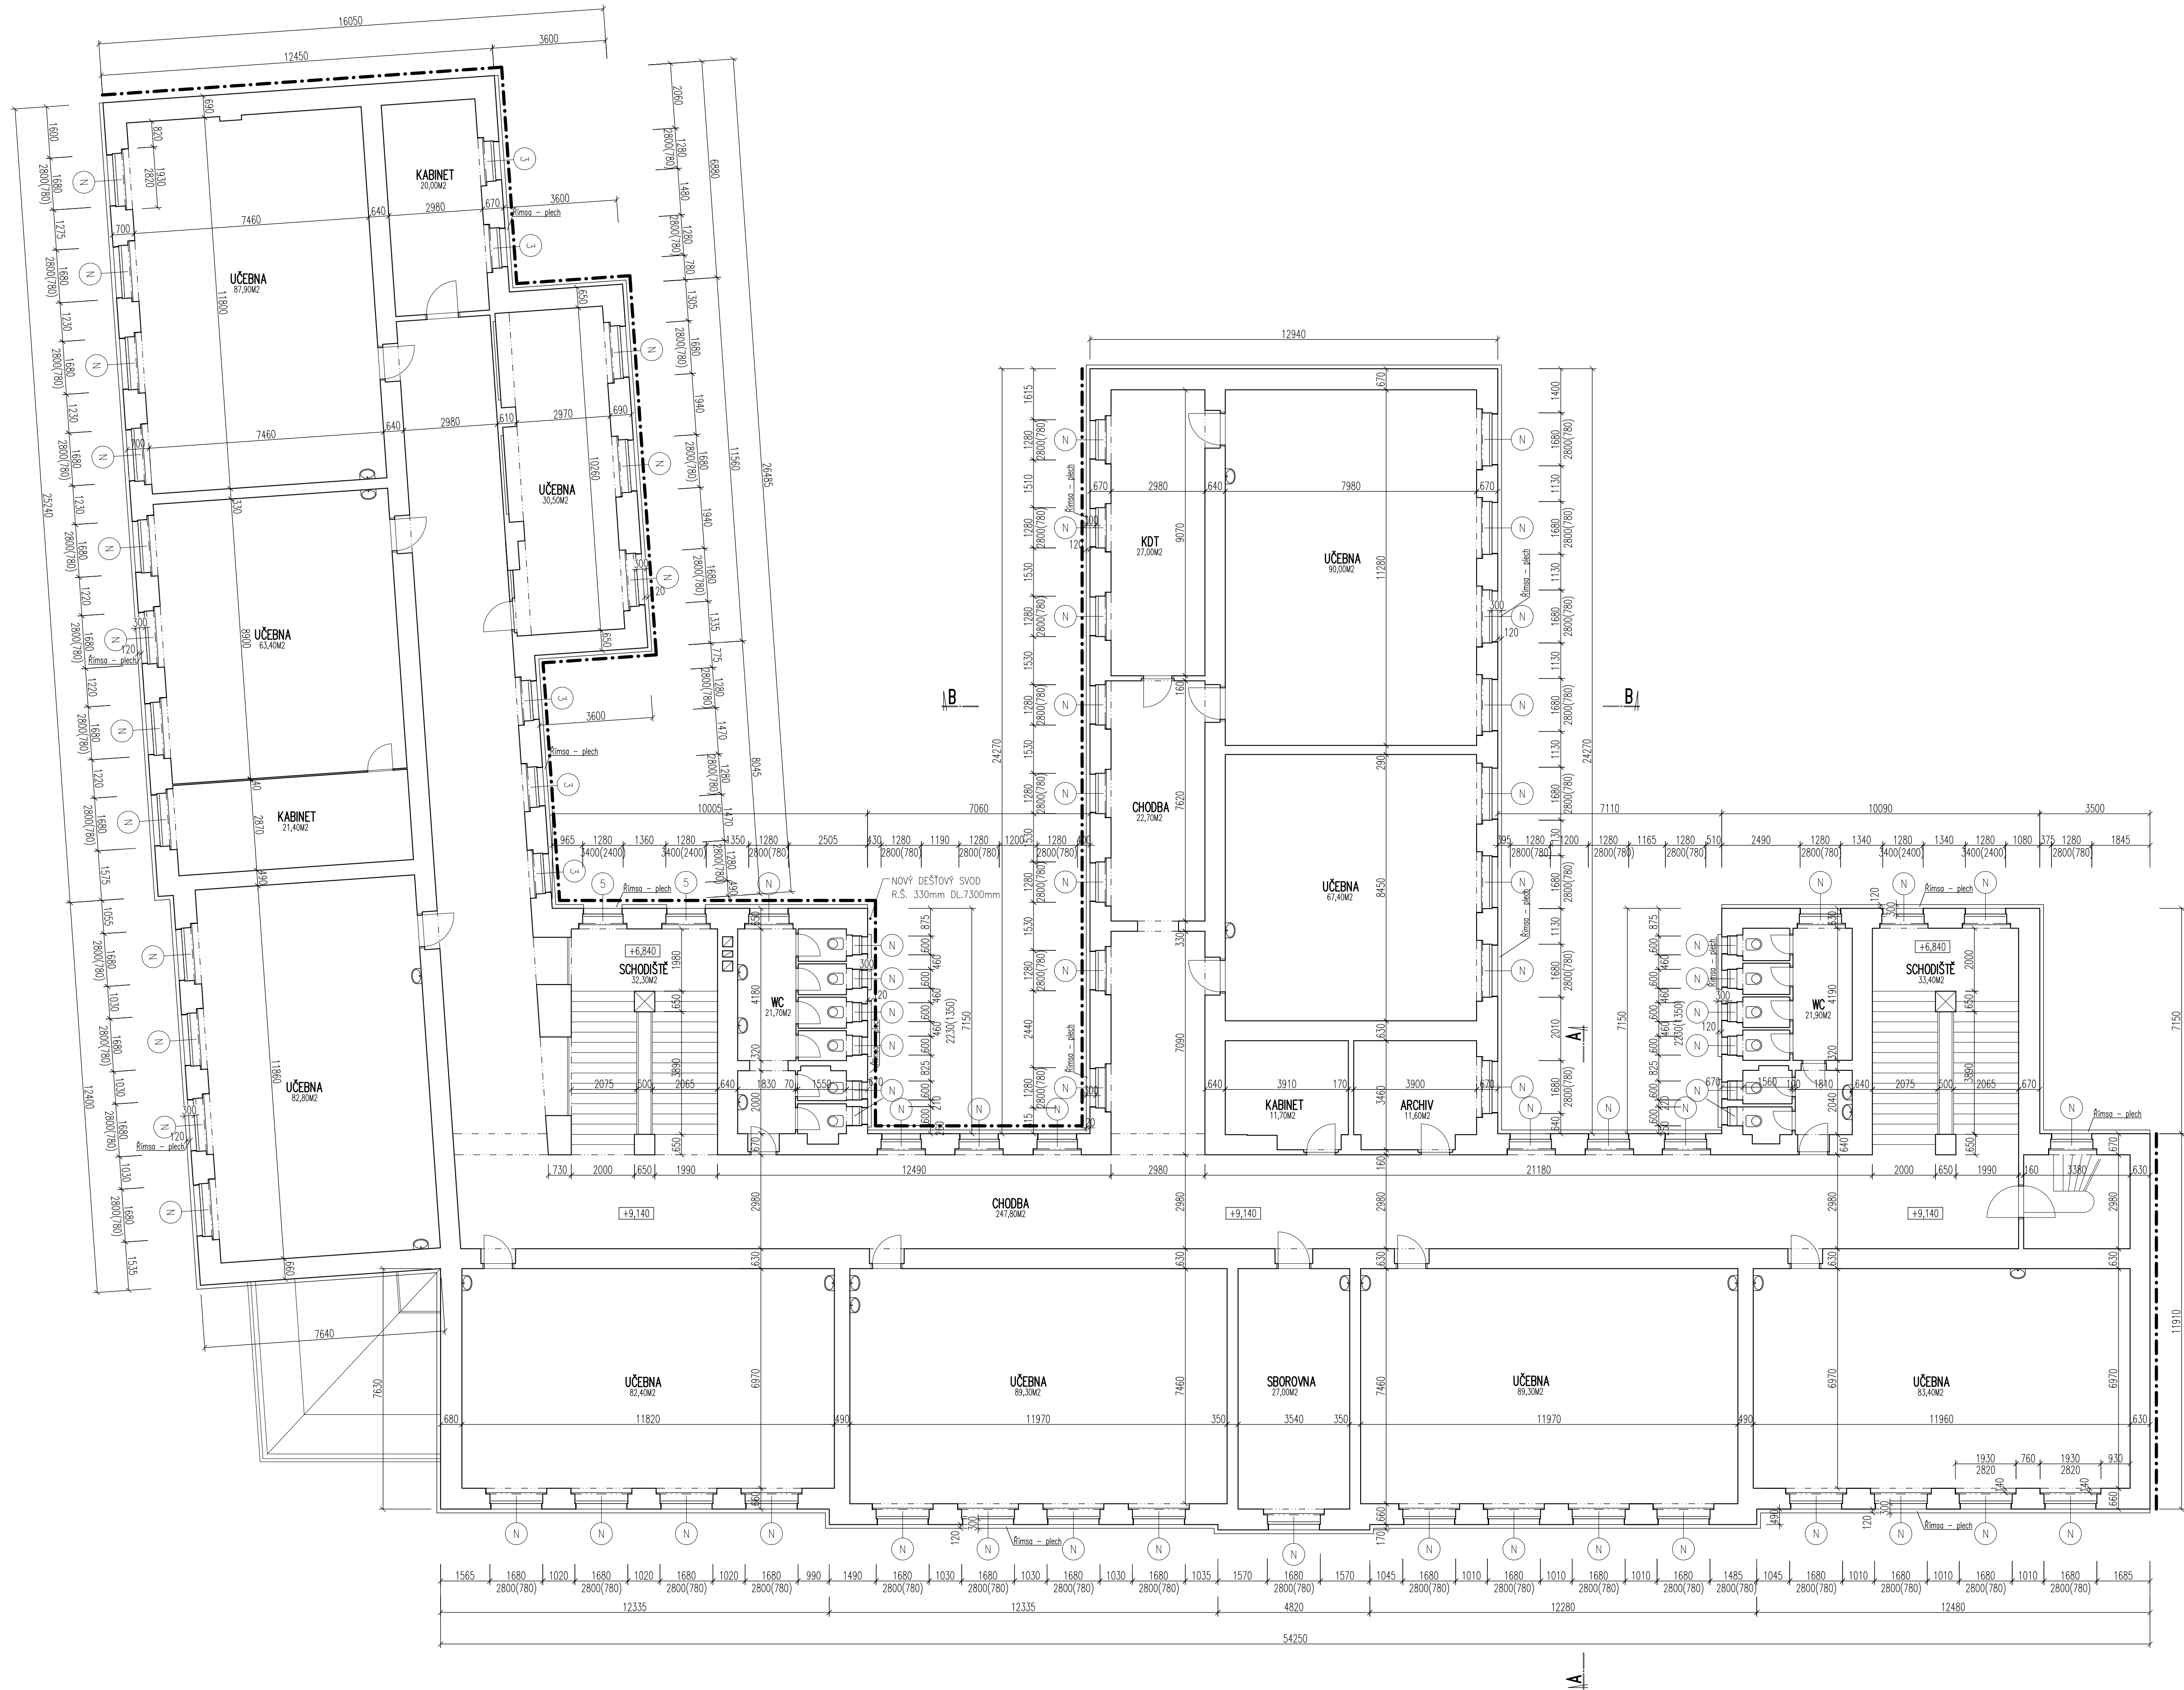

- OPRAVOVANÁ ČÁST FASÁDY
- (N) OKNA VYMĚNĚNÁ V PŘEDCHOZÍ ETAPĚ

PŮDORYS 3.NP (+9,140)

projektoval	kreslil	odp. projektant	ved. projektant
Ing. Petr Kasík	Ing. Petr Kasík	František Kasík	František Kasík
SÚ: Písek		MěÚ/OÚ: Písek	
Investor: Základní škola Jana Husa a Mateřská škola Písek Husovo nám. 725, Husovo nám. 725, Písek			
Výměna oken na ZŠ J. Husa, Písek č.p. 725, Husovo nám. Písek – 3. ETAPA S0 – 01 Stará budova D.1.1 STAVEBNÍ ČÁST			
obsah výkresu:			
PŮDORYS 3.NP			

KASÍK – PROJEKTA s.r.o. J. MUKAROVSKÉHO 2301 397 01 PÍSEK tel. 405 441 948 iČO: 28082664 DIČ: CZ28082664	
datum: 2/2016	
formát: 10 x A4	
účel: DPS	
měřítko: 1 : 100	
zak. číslo:	
č. výkresu:	