


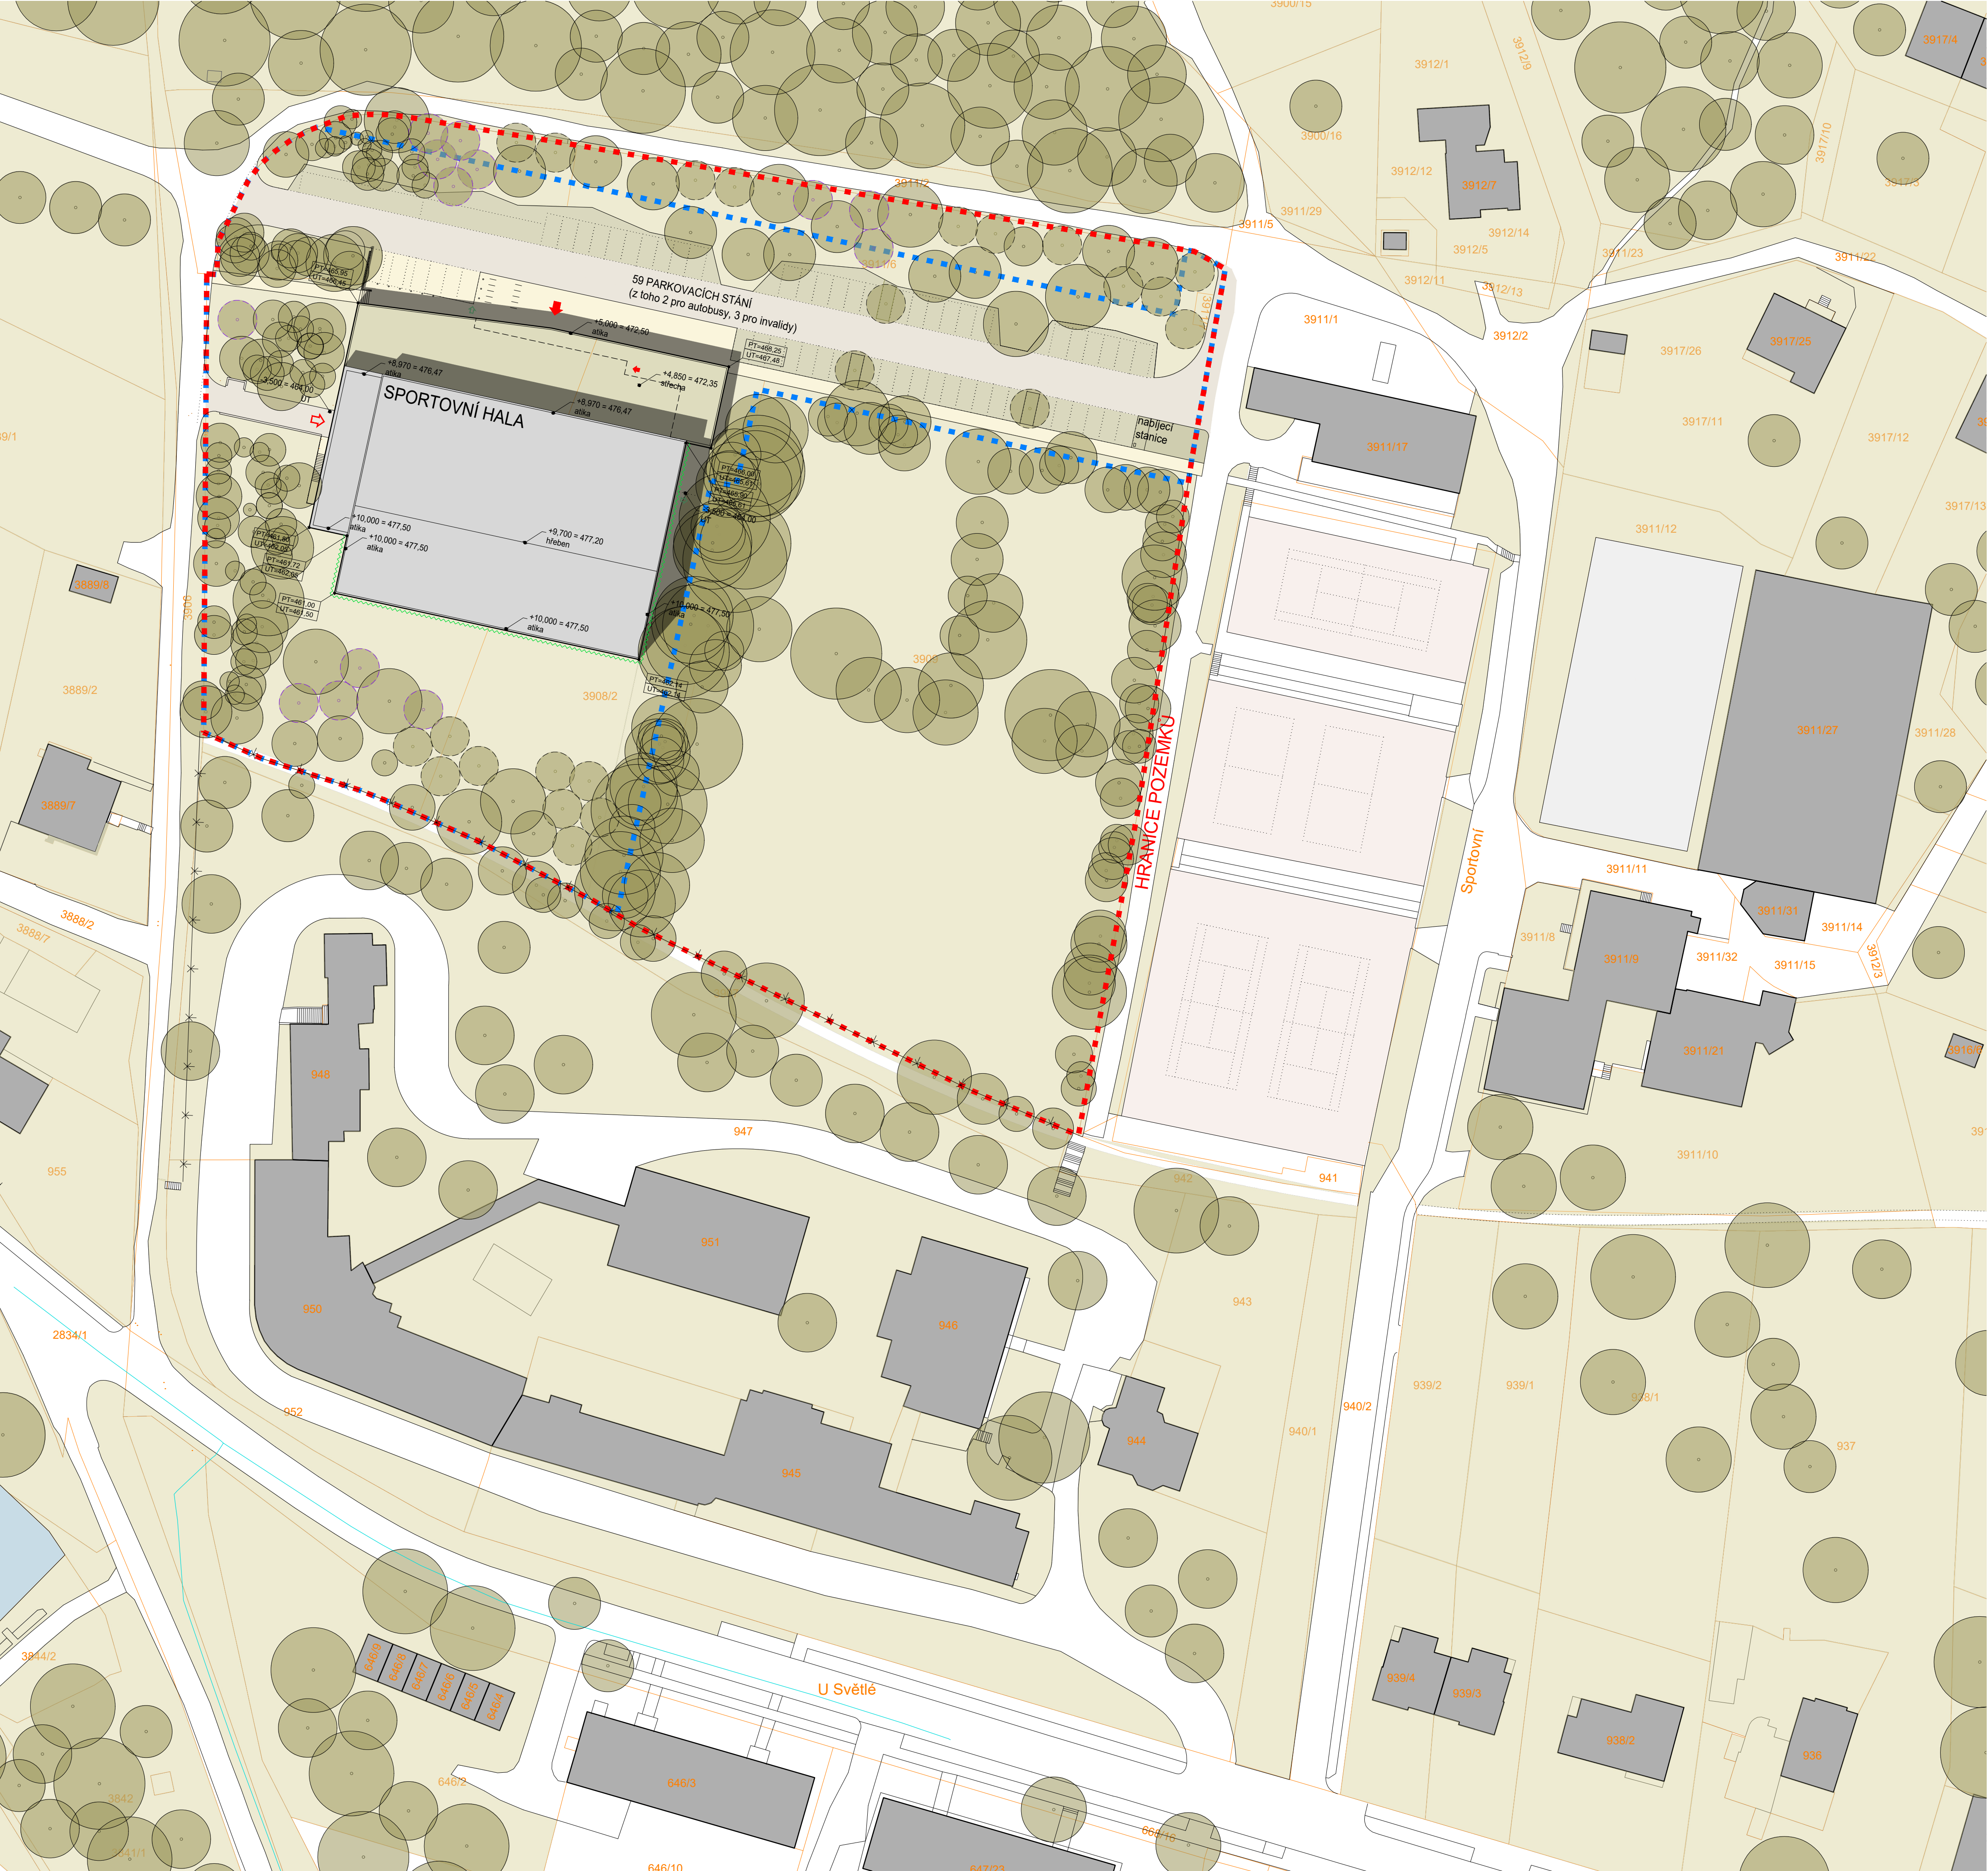

- LEGENDA
- KATASTR
 - HRANICE ŘEŠENÉHO ÚZEMÍ
 - HRANICE POZEMKU INVESTORA
 - EXISTUJÍCÍ ZÁSTAVBA
 - NAVRHOVANÝ OBJEKT
 - LEHKÉ OPLOČENÍ VYSOKÉ, 2M
 - VJEZDÍ / HLAVNÍ VSTUP DO OBJEKTU
 - ÚNIKOVÝ VÝCHOD Z OBJEKTU
 - ZELEŇ NAVRHOVANÁ
 - ZELEŇ NAVRHOVANÁ NA STŘECHÁCH
 - ZELEŇ STÁVAJÍCÍ
 - STÁVAJÍCÍ KOMUNIKACE A CHODNÍKY
 - SILNICE - ASFALTOBETONOVÝ POVRCH
 - PARKING - ZATRAVŇOVACÍ DLÁŽBA
 - CHODNÍKY - ŽULOVÁ KOSTKA
 - CHODNÍKY - LÁVKA
 - STROM STÁVAJÍCÍ
 - STROM NAVRHOVANÝ
 - POPÍNAVÉ ROSTLINY NAVRHOVANÉ

±0.000 = 467.50 m n. m.

SPORTOVNÍ HALA VELKÉ MEZIŘÍČÍ
U Světlé, Velké Meziříčí

investor:
Město Velké Meziříčí
Radnická 29/1, 594 13 Velké Meziříčí
architekt a generální projektant:
CUBOID ARCHITEKTI s.r.o.
Krohova 2595/43a, 160 00 Praha 6

stupeň:
DOKUMENTACE PRO SPOLEČNÉ POVOLENÍ
část:
C - SITUAČNÍ VÝKRESY
zodpovědný projektant části:
CUBOID ARCHITEKTI s.r.o.
Krohova 2595/43a, 160 00 Praha 6
Ing. arch. Aleš Papp
vypracoval:
Ing. arch. Eliška Drbalová
datum:
06/2024
výkres:
ARCHITEKTONICKÁ SITUACE
měřítko:
1:500
kód výkresu:
HVM_DSR_C.4_00

číslo paré: