


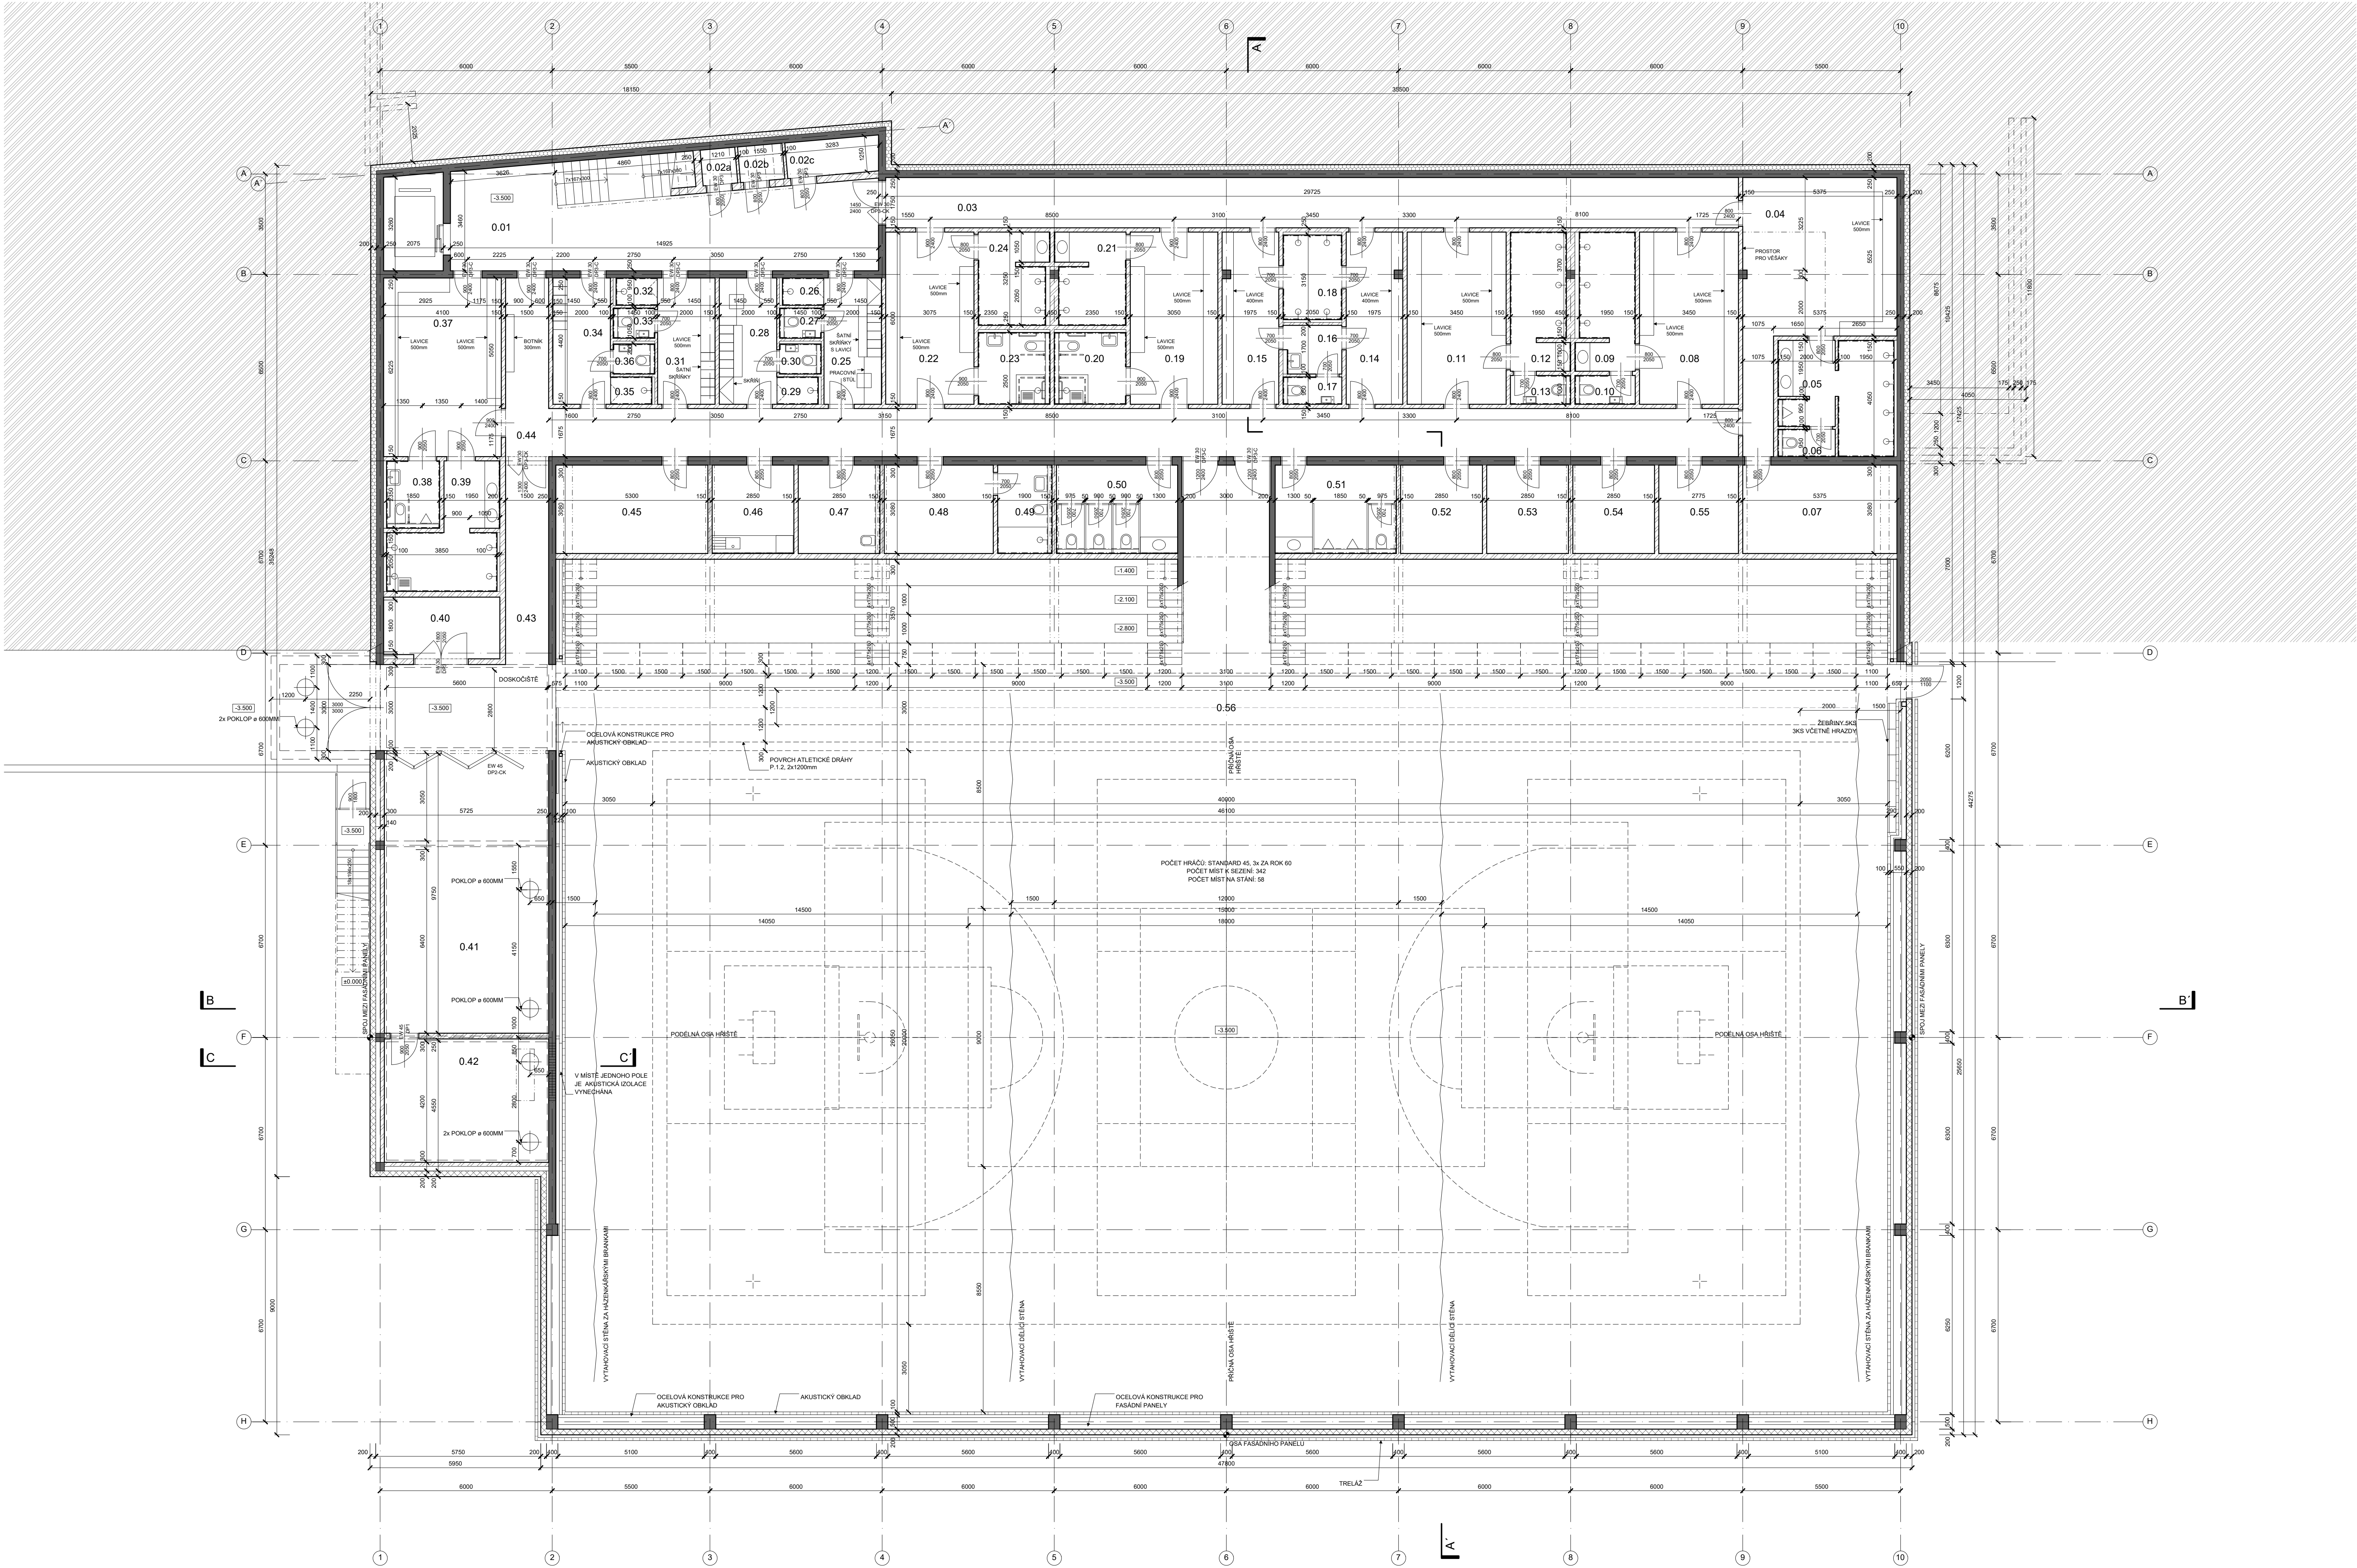

LEGENDA MÍSTNOSTÍ						
Č. M.	NÁZEV MÍSTNOSTI	PLOCHA m²	POVRCHY A ÚPRAVY			POZNÁMKA
			PODLAHA	STĚNY	STROPY	
0.01	CHODBA	45.5	LITE TERAGO	NÁTER LŽAVIRACÍ	NÁTER LŽAVIRACÍ BEZBARVÝ	PODLAHOVÉ VYTÁPĚNÍ
0.02a	ROZVOVNÁ EPS	1.7	EPOKIDOVÁ STĚRKA	NÁTER LŽAVIRACÍ	NÁTER LŽAVIRACÍ BEZBARVÝ	-
0.02b	ROZVOVNÁ MDF	2.1	EPOKIDOVÁ STĚRKA	NÁTER LŽAVIRACÍ	NÁTER LŽAVIRACÍ BEZBARVÝ	-
0.02c	ROZVOVNÁ IN	4.2	EPOKIDOVÁ STĚRKA	NÁTER LŽAVIRACÍ	NÁTER LŽAVIRACÍ BEZBARVÝ	-
0.03	SPÍNAVÁ CHODBA	52.9	EPOKIDOVÁ STĚRKA	NÁTER LŽAVIRACÍ	NÁTER LŽAVIRACÍ BEZBARVÝ	PODLAHOVÉ VYTÁPĚNÍ
0.04	VELKÁ DOMACÍ SATNA	34.6	EPOKIDOVÁ STĚRKA	NÁTER LŽAVIRACÍ	NÁTER LŽAVIRACÍ RAL 7016	PODLAHOVÉ VYTÁPĚNÍ
0.05	HYGIENICKÉ ZÁZEMÍ - VELKÁ DOMACÍ SATNA	13.9	EPOKIDOVÁ STĚRKA	NÁTER LŽAVIRACÍ / KERAMICKÝ OBLAD	NÁTER LŽAVIRACÍ RAL 7016	PODLAHOVÉ VYTÁPĚNÍ
0.06	WC - VELKÁ DOMACÍ SATNA	1.9	EPOKIDOVÁ STĚRKA	NÁTER LŽAVIRACÍ / KERAMICKÝ OBLAD	NÁTER LŽAVIRACÍ RAL 7016	-
0.07	SKLAD - VELKÁ DOMACÍ SATNA	16.6	EPOKIDOVÁ STĚRKA	NÁTER LŽAVIRACÍ	NÁTER LŽAVIRACÍ RAL 7016	-
0.08	MALÁ SATNA	20.7	EPOKIDOVÁ STĚRKA	NÁTER LŽAVIRACÍ	NÁTER LŽAVIRACÍ RAL 7016	PODLAHOVÉ VYTÁPĚNÍ
0.09	HYGIENICKÉ ZÁZEMÍ - MALÁ SATNA	9.6	EPOKIDOVÁ STĚRKA	NÁTER LŽAVIRACÍ / KERAMICKÝ OBLAD	NÁTER LŽAVIRACÍ RAL 7016	PODLAHOVÉ VYTÁPĚNÍ
0.10	WC - MALÁ SATNA	2.1	EPOKIDOVÁ STĚRKA	NÁTER LŽAVIRACÍ / KERAMICKÝ OBLAD	NÁTER LŽAVIRACÍ RAL 7016	-
0.11	MALÁ SATNA	20.7	EPOKIDOVÁ STĚRKA	NÁTER LŽAVIRACÍ	NÁTER LŽAVIRACÍ RAL 7016	PODLAHOVÉ VYTÁPĚNÍ
0.12	HYGIENICKÉ ZÁZEMÍ - MALÁ SATNA	9.6	EPOKIDOVÁ STĚRKA	NÁTER LŽAVIRACÍ / KERAMICKÝ OBLAD	NÁTER LŽAVIRACÍ RAL 7016	PODLAHOVÉ VYTÁPĚNÍ
0.13	WC - MALÁ SATNA	2.1	EPOKIDOVÁ STĚRKA	NÁTER LŽAVIRACÍ / KERAMICKÝ OBLAD	NÁTER LŽAVIRACÍ RAL 7016	-
0.14	MALÁ SATNA	11.8	EPOKIDOVÁ STĚRKA	NÁTER LŽAVIRACÍ	NÁTER LŽAVIRACÍ RAL 7016	PODLAHOVÉ VYTÁPĚNÍ
0.15	MALÁ SATNA	11.8	EPOKIDOVÁ STĚRKA	NÁTER LŽAVIRACÍ	NÁTER LŽAVIRACÍ RAL 7016	PODLAHOVÉ VYTÁPĚNÍ
0.16	SPOLÉCNÉ HYGIENICKÉ ZÁZEMÍ - MALÉ SATNY	3.5	EPOKIDOVÁ STĚRKA	NÁTER LŽAVIRACÍ / KERAMICKÝ OBLAD	NÁTER LŽAVIRACÍ RAL 7016	PODLAHOVÉ VYTÁPĚNÍ
0.17	SPOLÉCNÉ WC - MALÉ SATNY	2.9	EPOKIDOVÁ STĚRKA	NÁTER LŽAVIRACÍ / KERAMICKÝ OBLAD	NÁTER LŽAVIRACÍ RAL 7016	-
0.18	SPOLÉCNÉ SPRCHOVÉ - MALÉ SATNY	6.2	EPOKIDOVÁ STĚRKA	NÁTER LŽAVIRACÍ / KERAMICKÝ OBLAD	NÁTER LŽAVIRACÍ RAL 7016	PODLAHOVÉ VYTÁPĚNÍ
0.19	SATNA PRO HANDICAPOVANÉ	16.3	EPOKIDOVÁ STĚRKA	NÁTER LŽAVIRACÍ	NÁTER LŽAVIRACÍ RAL 7016	PODLAHOVÉ VYTÁPĚNÍ
0.20	WC - HANDICAPOVANÉ	6.3	EPOKIDOVÁ STĚRKA	NÁTER LŽAVIRACÍ / KERAMICKÝ OBLAD	NÁTER LŽAVIRACÍ RAL 7016	PODLAHOVÉ VYTÁPĚNÍ
0.21	HYGIENICKÉ ZÁZEMÍ - HANDICAPOVANÉ	7.7	EPOKIDOVÁ STĚRKA	NÁTER LŽAVIRACÍ / KERAMICKÝ OBLAD	NÁTER LŽAVIRACÍ RAL 7016	PODLAHOVÉ VYTÁPĚNÍ
0.22	SATNA PRO HANDICAPOVANÉ	18.4	EPOKIDOVÁ STĚRKA	NÁTER LŽAVIRACÍ	NÁTER LŽAVIRACÍ RAL 7016	PODLAHOVÉ VYTÁPĚNÍ
0.23	WC - HANDICAPOVANÉ	6.3	EPOKIDOVÁ STĚRKA	NÁTER LŽAVIRACÍ / KERAMICKÝ OBLAD	NÁTER LŽAVIRACÍ RAL 7016	PODLAHOVÉ VYTÁPĚNÍ
0.24	HYGIENICKÉ ZÁZEMÍ - HANDICAPOVANÉ	7.7	EPOKIDOVÁ STĚRKA	NÁTER LŽAVIRACÍ / KERAMICKÝ OBLAD	NÁTER LŽAVIRACÍ RAL 7016	PODLAHOVÉ VYTÁPĚNÍ
0.25	SATNA - TRENERŮ	8.8	EPOKIDOVÁ STĚRKA	NÁTER LŽAVIRACÍ	NÁTER LŽAVIRACÍ RAL 7016	PODLAHOVÉ VYTÁPĚNÍ
0.26	SPRCHA - TRENERŮ	1.4	EPOKIDOVÁ STĚRKA	NÁTER LŽAVIRACÍ / KERAMICKÝ OBLAD	NÁTER LŽAVIRACÍ RAL 7016	-
0.27	WC - TRENERŮ	1.6	EPOKIDOVÁ STĚRKA	NÁTER LŽAVIRACÍ / KERAMICKÝ OBLAD	NÁTER LŽAVIRACÍ RAL 7016	-
0.28	SATNA TRENERŮ	8.8	EPOKIDOVÁ STĚRKA	NÁTER LŽAVIRACÍ	NÁTER LŽAVIRACÍ RAL 7016	PODLAHOVÉ VYTÁPĚNÍ
0.29	SPRCHA - TRENERŮ	1.4	EPOKIDOVÁ STĚRKA	NÁTER LŽAVIRACÍ / KERAMICKÝ OBLAD	NÁTER LŽAVIRACÍ RAL 7016	-
0.30	WC - TRENERŮ	1.6	EPOKIDOVÁ STĚRKA	NÁTER LŽAVIRACÍ / KERAMICKÝ OBLAD	NÁTER LŽAVIRACÍ RAL 7016	-
0.31	SATNA ROZHODČÍ	8.8	EPOKIDOVÁ STĚRKA	NÁTER LŽAVIRACÍ	NÁTER LŽAVIRACÍ RAL 7016	PODLAHOVÉ VYTÁPĚNÍ
0.32	SPRCHA - ROZHODČÍ	1.4	EPOKIDOVÁ STĚRKA	NÁTER LŽAVIRACÍ / KERAMICKÝ OBLAD	NÁTER LŽAVIRACÍ RAL 7016	-
0.33	WC - ROZHODČÍ	1.6	EPOKIDOVÁ STĚRKA	NÁTER LŽAVIRACÍ / KERAMICKÝ OBLAD	NÁTER LŽAVIRACÍ RAL 7016	-
0.34	SATNA ROZHODČÍ	8.8	EPOKIDOVÁ STĚRKA	NÁTER LŽAVIRACÍ	NÁTER LŽAVIRACÍ RAL 7016	PODLAHOVÉ VYTÁPĚNÍ
0.35	SPRCHA - ROZHODČÍ	1.4	EPOKIDOVÁ STĚRKA	NÁTER LŽAVIRACÍ / KERAMICKÝ OBLAD	NÁTER LŽAVIRACÍ RAL 7016	-
0.36	WC - ROZHODČÍ	1.6	EPOKIDOVÁ STĚRKA	NÁTER LŽAVIRACÍ / KERAMICKÝ OBLAD	NÁTER LŽAVIRACÍ RAL 7016	-
0.37	VELKÁ SATNA	25.5	EPOKIDOVÁ STĚRKA	NÁTER LŽAVIRACÍ	NÁTER LŽAVIRACÍ RAL 7016	PODLAHOVÉ VYTÁPĚNÍ
0.38	WC PRO HANDICAPOVANÉ - VELKÁ SATNA	4.4	EPOKIDOVÁ STĚRKA	NÁTER LŽAVIRACÍ / KERAMICKÝ OBLAD	NÁTER LŽAVIRACÍ RAL 7016	PODLAHOVÉ VYTÁPĚNÍ
0.39	HYGIENICKÉ ZÁZEMÍ - VELKÁ SATNA	12.7	EPOKIDOVÁ STĚRKA	NÁTER LŽAVIRACÍ / KERAMICKÝ OBLAD	NÁTER LŽAVIRACÍ RAL 7016	PODLAHOVÉ VYTÁPĚNÍ
0.40	TECHNICKÁ MÍSTNOST	8.6	EPOKIDOVÁ STĚRKA	NÁTER LŽAVIRACÍ	NÁTER LŽAVIRACÍ BEZBARVÝ	-
0.41	CENTRÁLNÍ SKLAD	56.0	EPOKIDOVÁ STĚRKA	NÁTER LŽAVIRACÍ	NÁTER LŽAVIRACÍ BEZBARVÝ	-
0.42	KOTELNA	24.6	EPOKIDOVÁ STĚRKA	NÁTER LŽAVIRACÍ	NÁTER LŽAVIRACÍ BEZBARVÝ	-
0.43	CHODBA	29.1	EPOKIDOVÁ STĚRKA	NÁTER LŽAVIRACÍ	NÁTER LŽAVIRACÍ BEZBARVÝ	-
0.44	ČISTÁ CHODBA	82.0	EPOKIDOVÁ STĚRKA	NÁTER LŽAVIRACÍ	NÁTER LŽAVIRACÍ BEZBARVÝ	-
0.45	PROSTOR PRO ULOŽENÍ	16.3	EPOKIDOVÁ STĚRKA	NÁTER LŽAVIRACÍ	NÁTER LŽAVIRACÍ BEZBARVÝ	PODLAHOVÉ VYTÁPĚNÍ
0.46	KUCHYŇSKÁ	8.8	EPOKIDOVÁ STĚRKA	NÁTER LŽAVIRACÍ / KERAMICKÝ OBLAD	NÁTER LŽAVIRACÍ BEZBARVÝ	PODLAHOVÉ VYTÁPĚNÍ
0.47	OKLADOVÁ MÍSTNOST	8.8	EPOKIDOVÁ STĚRKA	NÁTER LŽAVIRACÍ / KERAMICKÝ OBLAD	NÁTER LŽAVIRACÍ BEZBARVÝ	-
0.48	OBĚTROVNÁ	11.8	EPOKIDOVÁ STĚRKA	NÁTER LŽAVIRACÍ	NÁTER LŽAVIRACÍ BEZBARVÝ	PODLAHOVÉ VYTÁPĚNÍ
0.49	HYGIENICKÉ ZÁZEMÍ - OBĚTROVNÁ	5.9	EPOKIDOVÁ STĚRKA	NÁTER LŽAVIRACÍ / KERAMICKÝ OBLAD	NÁTER LŽAVIRACÍ BEZBARVÝ	PODLAHOVÉ VYTÁPĚNÍ
0.50	WC ŽENY	13.0	EPOKIDOVÁ STĚRKA	NÁTER LŽAVIRACÍ / KERAMICKÝ OBLAD	NÁTER LŽAVIRACÍ BEZBARVÝ	-
0.51	WC MUŽI	13.0	EPOKIDOVÁ STĚRKA	NÁTER LŽAVIRACÍ / KERAMICKÝ OBLAD	NÁTER LŽAVIRACÍ BEZBARVÝ	-
0.52	ODLOŽOVÝ SKLAD	8.8	EPOKIDOVÁ STĚRKA	NÁTER LŽAVIRACÍ	NÁTER LŽAVIRACÍ BEZBARVÝ	-
0.53	ODLOŽOVÝ SKLAD	8.8	EPOKIDOVÁ STĚRKA	NÁTER LŽAVIRACÍ	NÁTER LŽAVIRACÍ BEZBARVÝ	-
0.54	ODLOŽOVÝ SKLAD	8.8	EPOKIDOVÁ STĚRKA	NÁTER LŽAVIRACÍ	NÁTER LŽAVIRACÍ BEZBARVÝ	-
0.55	ODLOŽOVÝ SKLAD	8.5	EPOKIDOVÁ STĚRKA	NÁTER LŽAVIRACÍ	NÁTER LŽAVIRACÍ BEZBARVÝ	-
0.56	HERNÍ PLOCHA	1234.9	SPORTOVNÍ PLOCHA CERTIFIKOVANÁ NA GRAF PAC	AKUSTICKÝ OBLAD	-	-
PLOCHA CELKEM		1966.3				

LEGENDA MATERIÁLŮ:

- ŽELEZOBETON
- PRŮKY Z BETONOVÝCH TVÁŘNIC
- SANTÁRNÍ PRŮKA
- FASÁDNÍ PANELE
- TEPELNÁ ZOLACE - FASÁDA
- TEPELNÁ ZOLACE - XPS
- AKUSTICKÝ PANELE
- ZEMINA PŮVODNÍ
- ZEMINA NASYPNÁ

POZNÁMKY:
- NEDÍKOU SOUČÁSTI DOKUMENTACE JE TECHNICKÁ ZPRÁVA
- DOKUMENTACE JE ZPRACOVÁNA ZA ÚČELEM SPOLEČNÉHO POVOLENÍ, NENÍ
URČENÁ K PŘEDÁNÍ STAVBY
- S.V. - SVĚTLÁ VÝSKA MÍSTNOSTI
- STŘEDNÍ JE OCHRANOU ZACHOVÁNÍ SYSTÉMEM PRO REVIZI A ÚDRŽBU
- INSTALACE PROSTUPY MEZI PODLAŽNÍMI ÚSEKY BUDOU POZDÁNÉ UTEMĚNÝ
- V DALŠÍM STUPNI PŘEDLOŽENÉ DOKUMENTACE JE NUTNÉ DOHODIT VĚRNÉ
ARCHITECTONICKÉ PRINCIPY NAVRŽENÉ V TĚTO DOKUMENTACE, PŘEDVŠÍM
GEOMETRICKÉ A VIZUÁLNÍ NAVRŽENOSTI JEDNOTLIVÝCH KONSTRUKCÍ

±0.000 = 467.50 m n. m.

SPORTOVNÍ HALA VELKÉ MEZÍŘÍČI

U Světlé, Velké Meziříčí

investor:

Město Velké Meziříčí

Radičské 29/1, 594 13 Velké Meziříčí

architekt a generální projektant:

CUBOID ARCHITEKTI s.r.o.

Krohova 2595/43a, 160 00 Praha 6

stupeň:

DOKUMENTACE PRO SPOLEČNÉ POVOLENÍ

část:

D.1.1 - ARCHITECTONICKO-STAVEBNÍ ŘEŠENÍ

zodpovědný projektant části:

CUBOID ARCHITEKTI s.r.o.

Krohova 2595/43a, 160 00 Praha 6

Ing. arch. Aleš Papp

vypracoval:

Ing. arch. Eliška Drbalová

datum:

06/2024

výkres:

PŮDORYS 1.PP

měřítko:

1:100

kód výkresu:

číslo paré:

HVM_DSR_D.1.1_099_00