


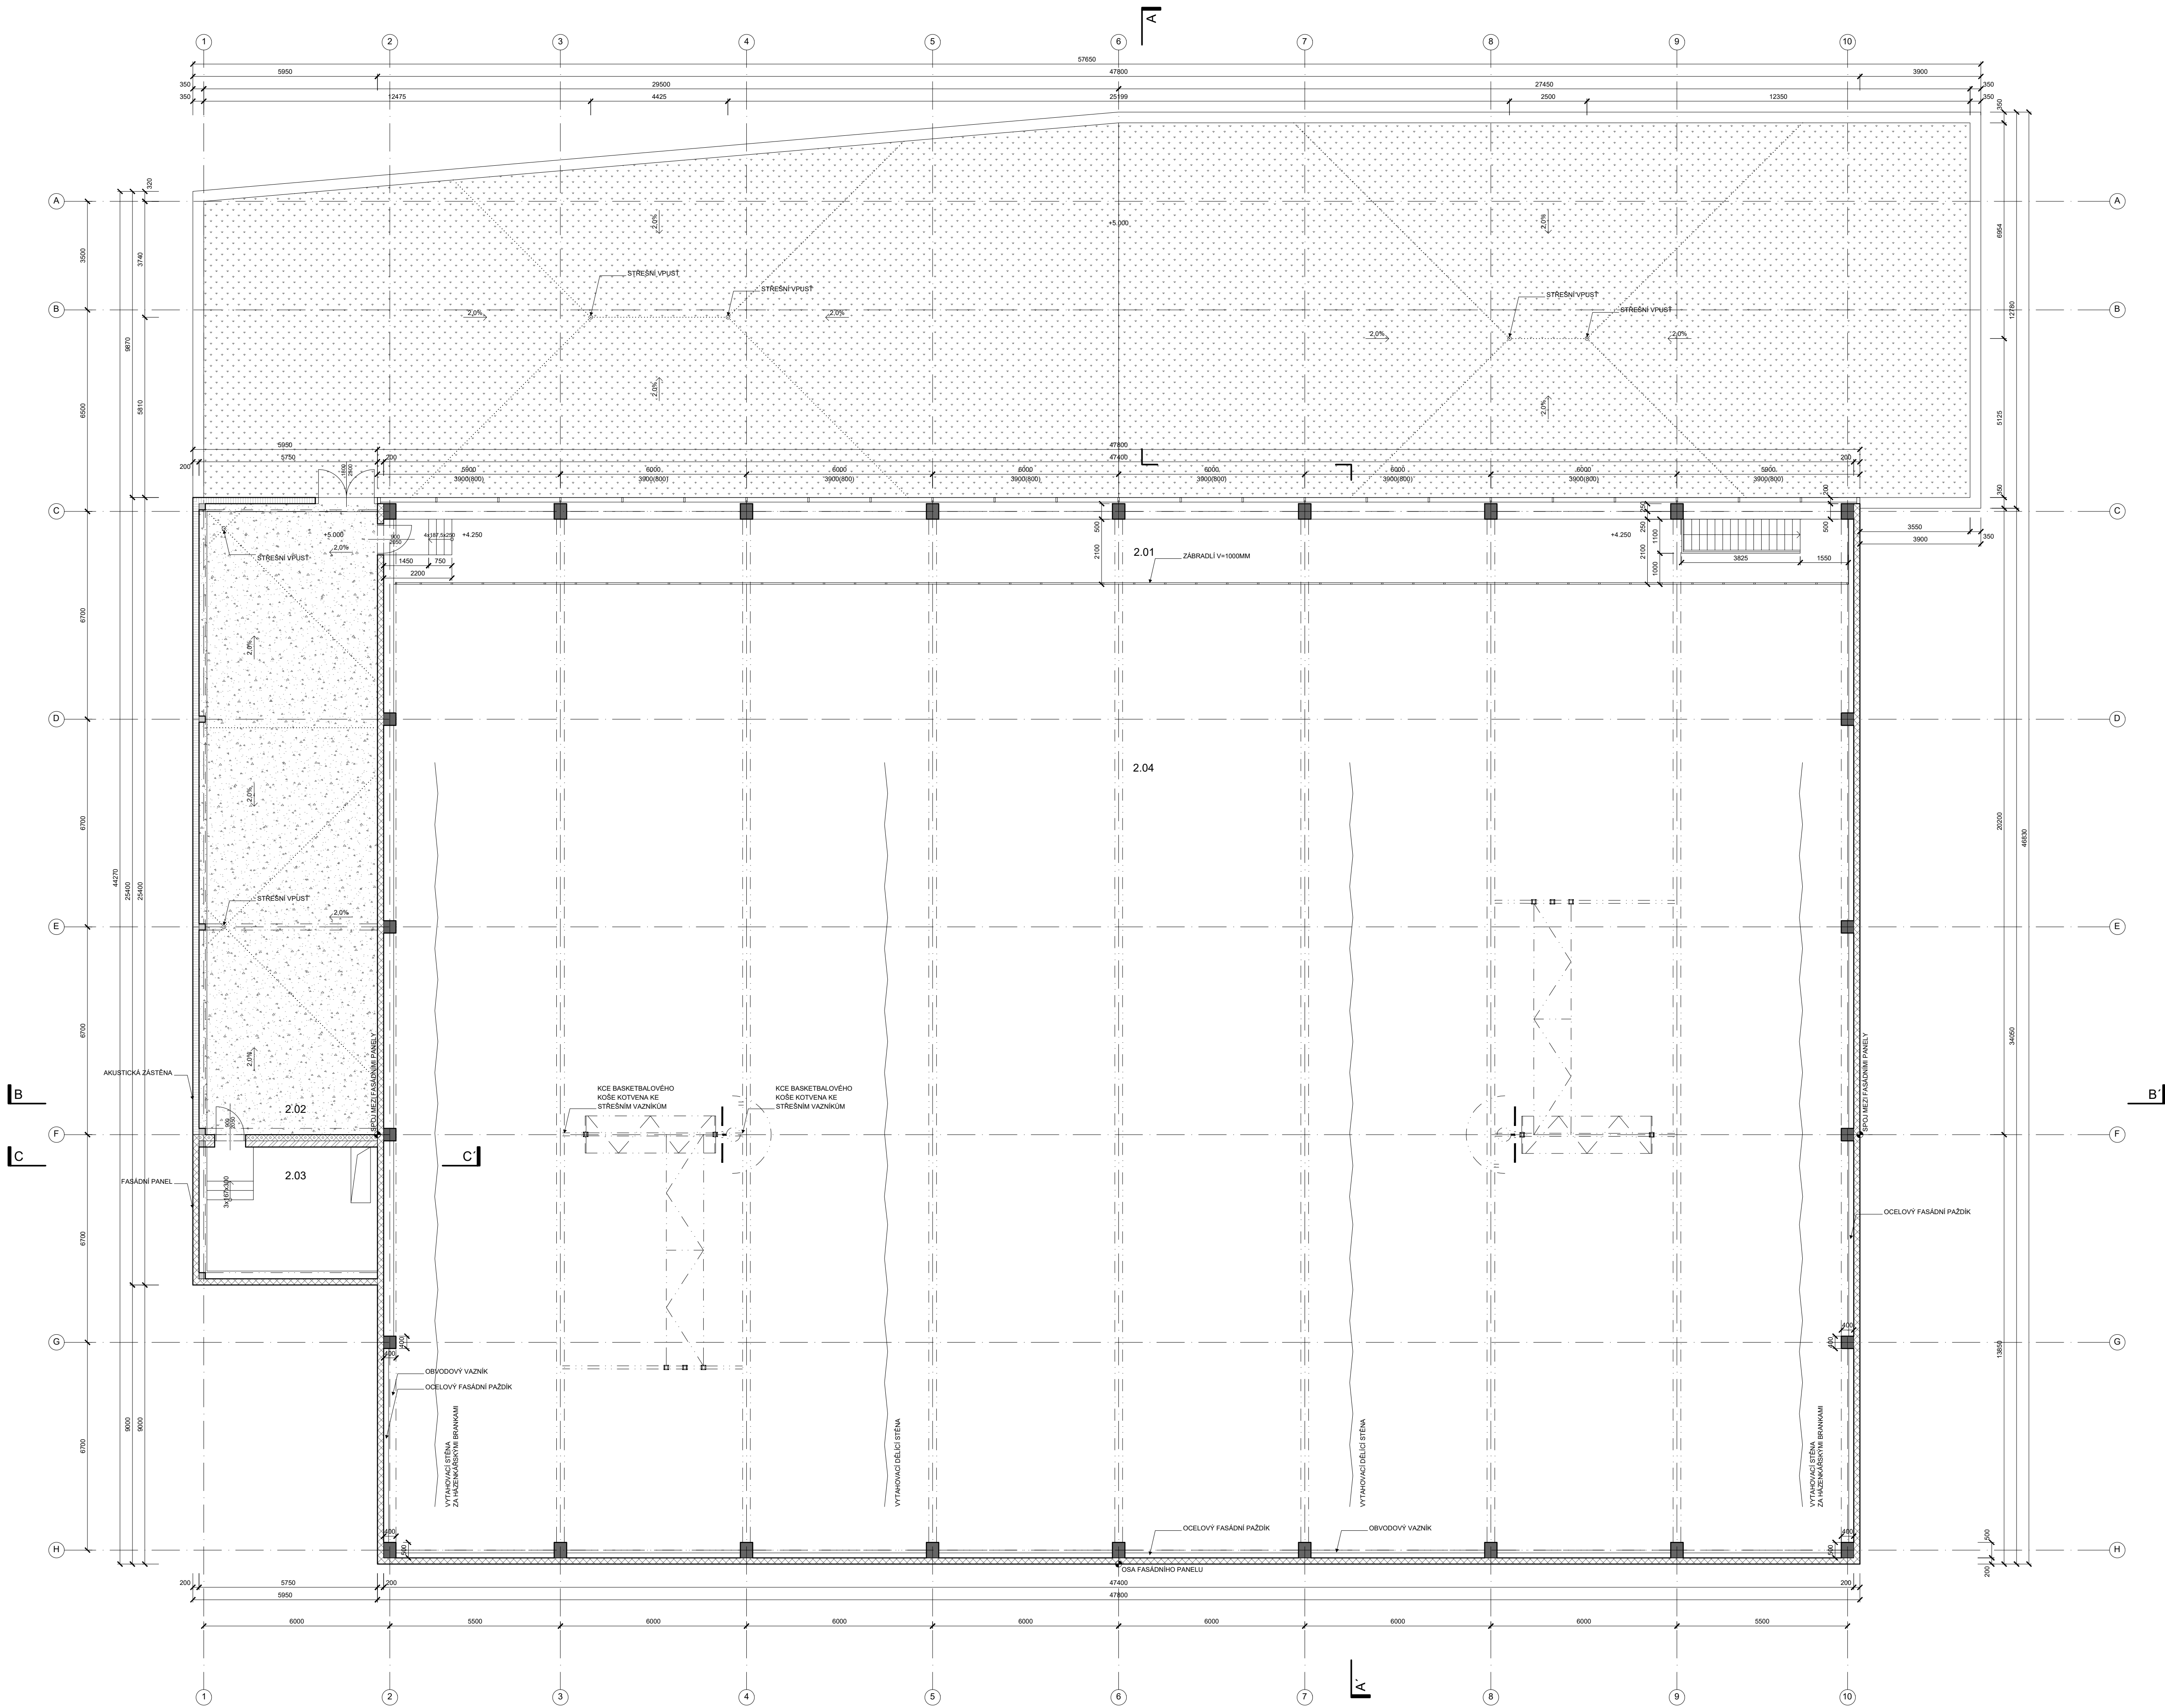

LEGENDA MÍSTNOSTÍ					
Č. M.	NÁZEV MÍSTNOSTI	PLOCHA m²	POVRCHY A ÚPRAVY		POZNÁMKA
			PODLAHA	STĚNY	
2.01	OCHOZ	95.7	EPOXIDOVÁ STĚRKA	NÁTĚR UZAVÍRAČI	NÁTĚR BÍLÝ, NÁTĚR UZAVÍRAČI
2.02	OTEVŘENÝ PROSTOR TZB	116.9			
2.03	ZASTŘEŠENÝ PROSTOR TZB	24.8	EPOXIDOVÁ STĚRKA	NÁTĚR UZAVÍRAČI	NÁTĚR UZAVÍRAČI
2.04	PROSTOR HALY			NÁTĚR BÍLÝ, NÁTĚR UZAVÍRAČI	NÁTĚR BÍLÝ, NÁTĚR UZAVÍRAČI
PLOCHA CELKEM		212.6			

LEGENDA MATERIÁLŮ:	
	ŽELEZOBETON
	OCELOVÁ KONSTRUKCE
	PŘÍČKY Z BETONOVÝCH TVÁRNC
	FASÁDNÍ PANELE
	TEPELNÁ ZOLACE - FASÁDA
	FASÁDNÍ PANELE
	AKUSTICKÁ ZASTĚNA
	ZELENÁ STŘECHA
	DLAŽBA

POZNÁMKY:
- NEJEDNÁ O SOUČÁSTI DOKUMENTACE, JE TECHNICKÁ ZPRÁVA
- DOKUMENTACE JE ZPRACOVÁNA ZA ÚČELEM SPOLEČNÉHO POVOLENÍ, NENÍ
- ÚČELEM A PŘEDSTAVENÍ
- S.V. - SVĚTLÁ VÝŠKA MÍSTNOSTI
- STŘECHA JE OCHRANĚNÁ SYSTÉMEM PRO REVIZI A ÚDRŽBU
- INSTALACE PROSTUPY MEZI POZÁNNÍMI ÚSEKY BUDOVY POZÁNNÍ ÚSEK
- V DALŠÍM STUPNI PROJEKTOVÉ DOKUMENTACE, JE NUTNÉ DODATKOVĚ VYKRESIT
- ARCHITECTONICKÉ PRINCIPY NAVRŽENÉ V TĚTO DOKUMENTACI, PŘEDVŠÍM
- GEOMETRIČNÉ A VIZUÁLNÍ NÁVŠTNOSTI JEDNOTLIVÝCH KONSTRUKCÍ

±0,000 = 467.50 m n. m.
SPORTOVNÍ HALA VELKÉ MEZÍŘÍČÍ
U Světla, Velké Meziříčí
investor:
Město Velké Meziříčí
Radnická 29/1, 594 13 Velké Meziříčí
architekt a generální projektant:
CUBOID ARCHITEKTI s.r.o.
Krohova 2595/43a, 160 00 Praha 6
stupeň:
DOKUMENTACE PRO SPOLEČNÉ POVOLENÍ
část:
D.1.1 - ARCHITEKTONICKO-STAVEBNÍ ŘEŠENÍ
zodpovědný projektant části:
CUBOID ARCHITEKTI s.r.o.
Krohova 2595/43a, 160 00 Praha 6
vypracoval:
Ing. arch. Eliška Drbalová
datum:
06/2024
výkres:
PŮDORYS 2.NP
měřítko:
1:100
kód výkresu: číslo paré: