


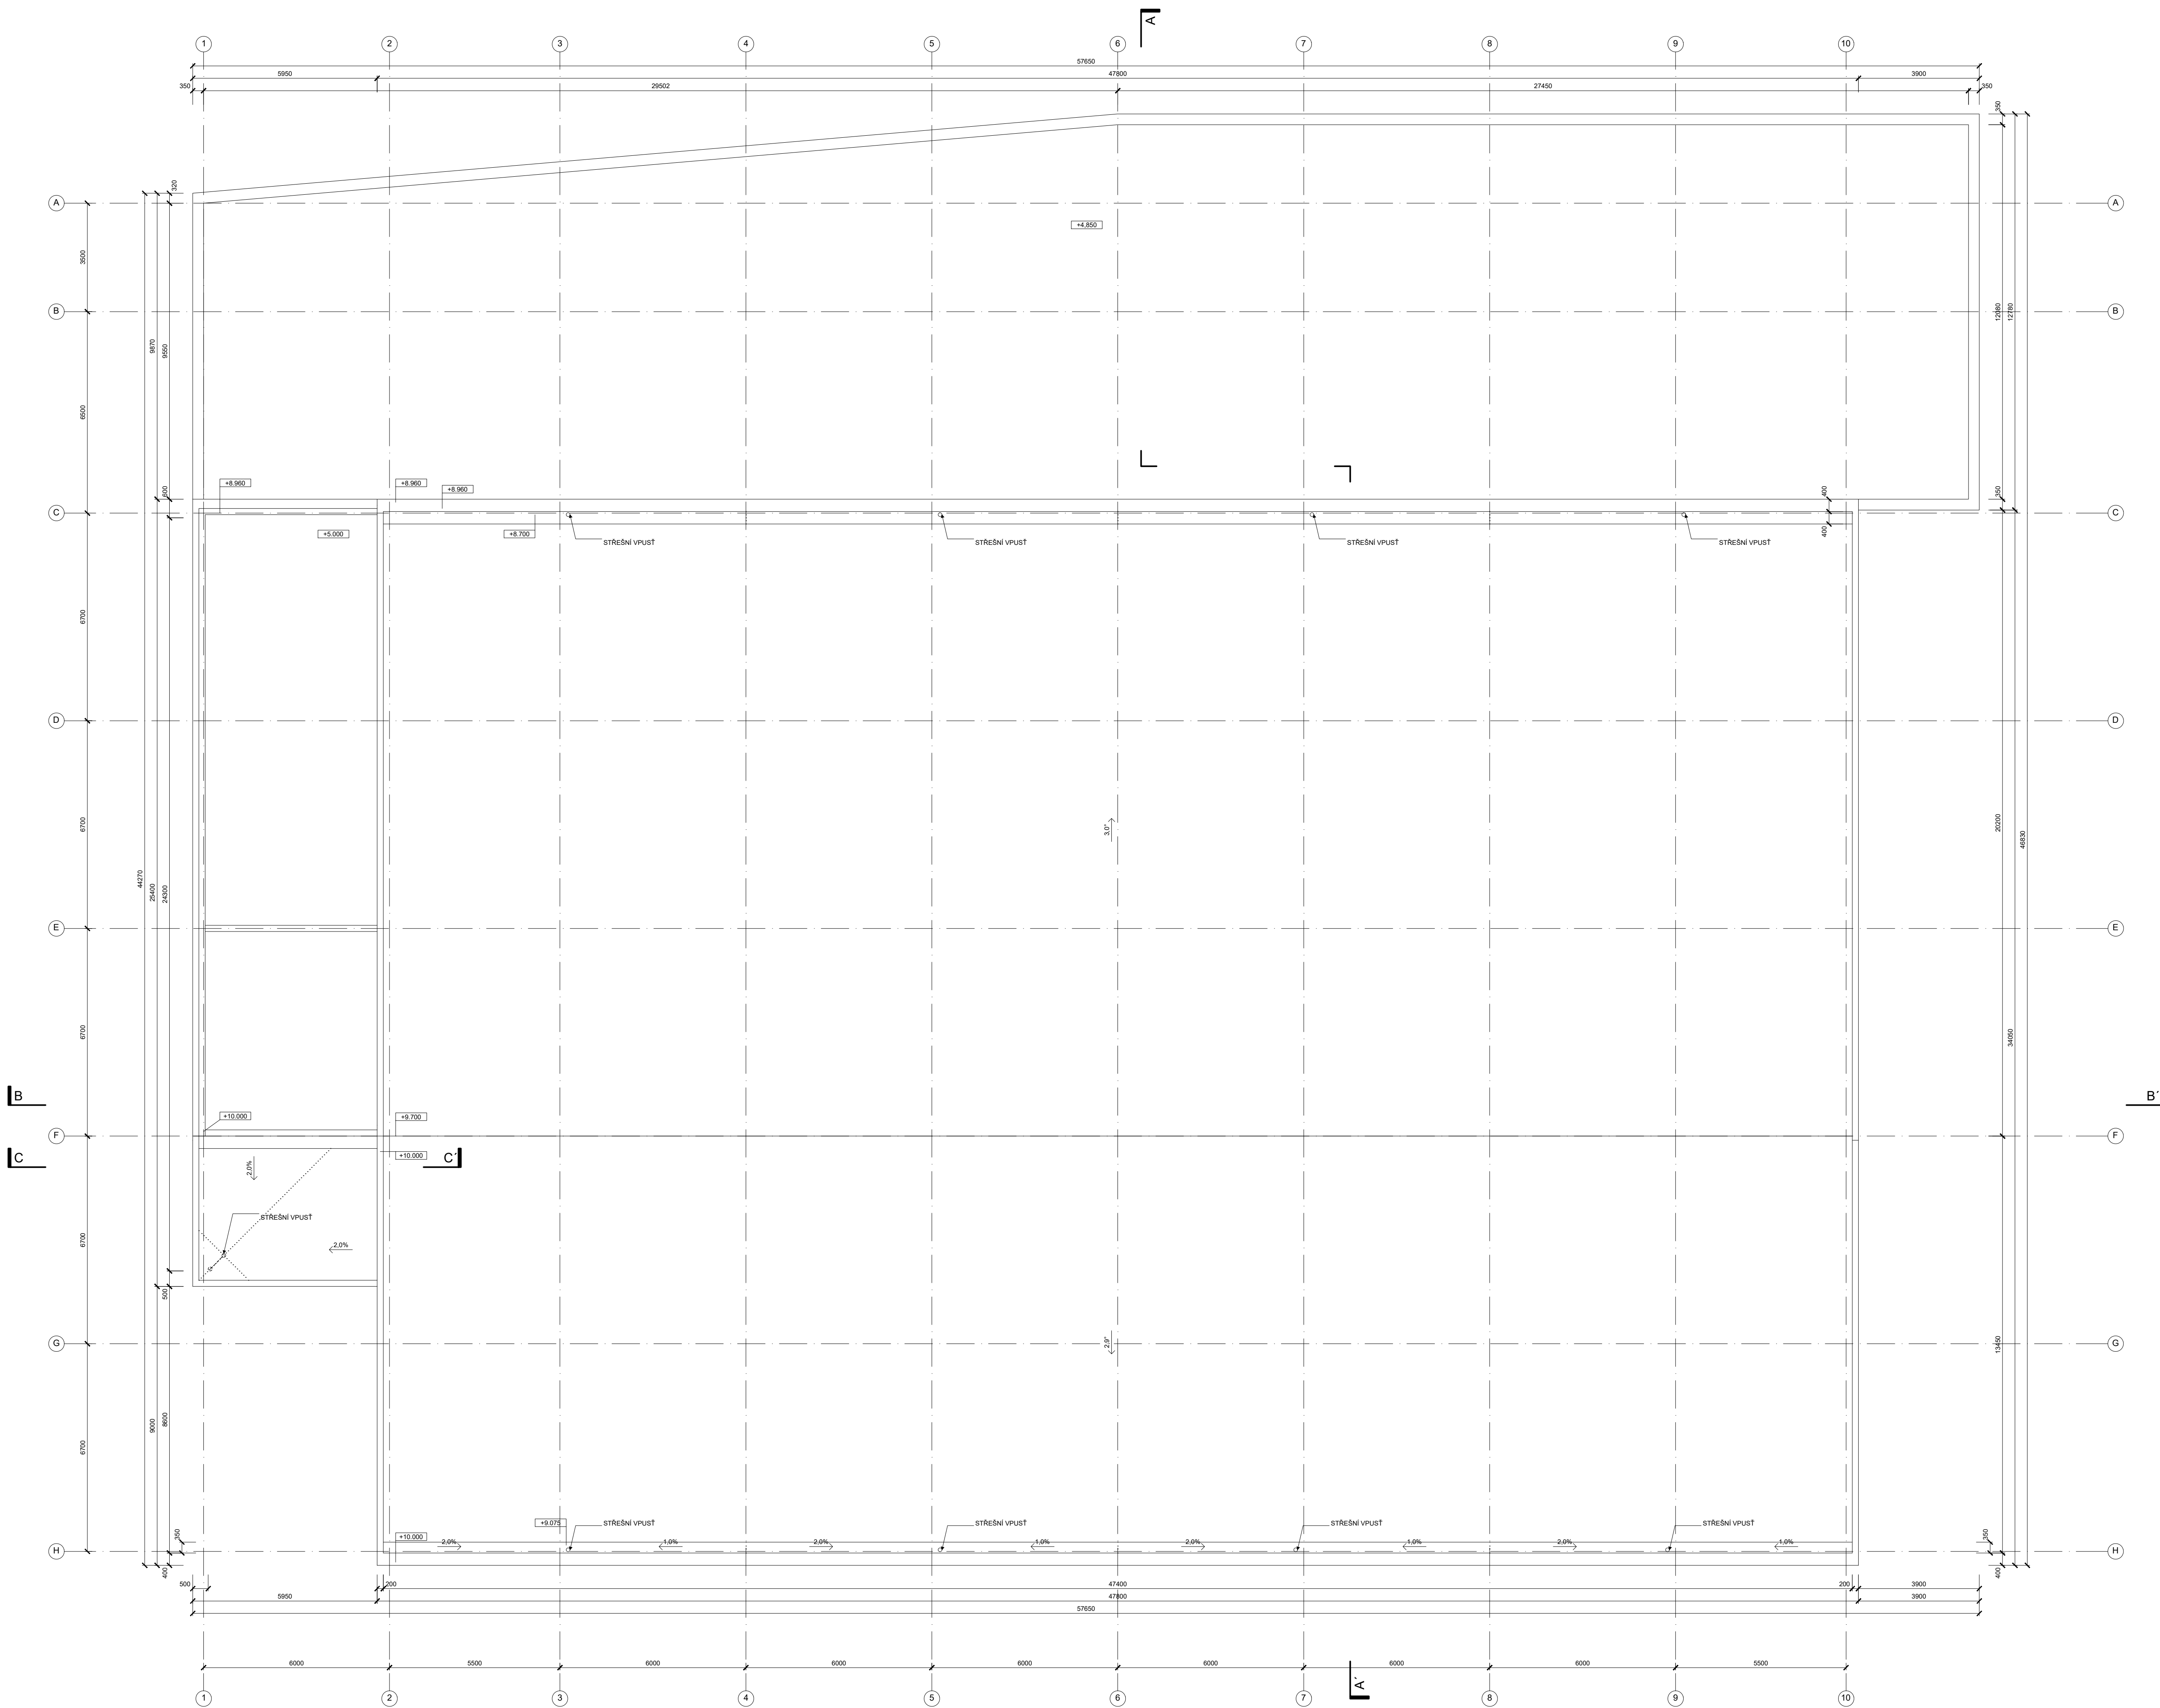

±0.000 = 467.50 m n. m.

SPORTOVNÍ HALA VELKÉ MEZÍŘÍČÍ
U Světla, Velké Meziříčí

investor:
Město Velké Meziříčí
Radnická 29/1, 594 13 Velké Meziříčí
architekt a generální projektant:
CUBOID ARCHITEKTI s.r.o.
Krohova 2595/43a, 160 00 Praha 6
stupeň:
DOKUMENTACE PRO SPOLEČNÉ POVOLENÍ
část:
D.1.1 - ARCHITEKTONICKO-STAVEBNÍ ŘEŠENÍ
zodpovědný projektant části:
CUBOID ARCHITEKTI s.r.o.
Krohova 2595/43a, 160 00 Praha 6
vypracoval:
Ing. arch. Eliška Drbalová
datum:
06/2024
výkres:
PŮDORYS STŘECHY
měřítko:
1:100
kód výkresu: číslo paré: