



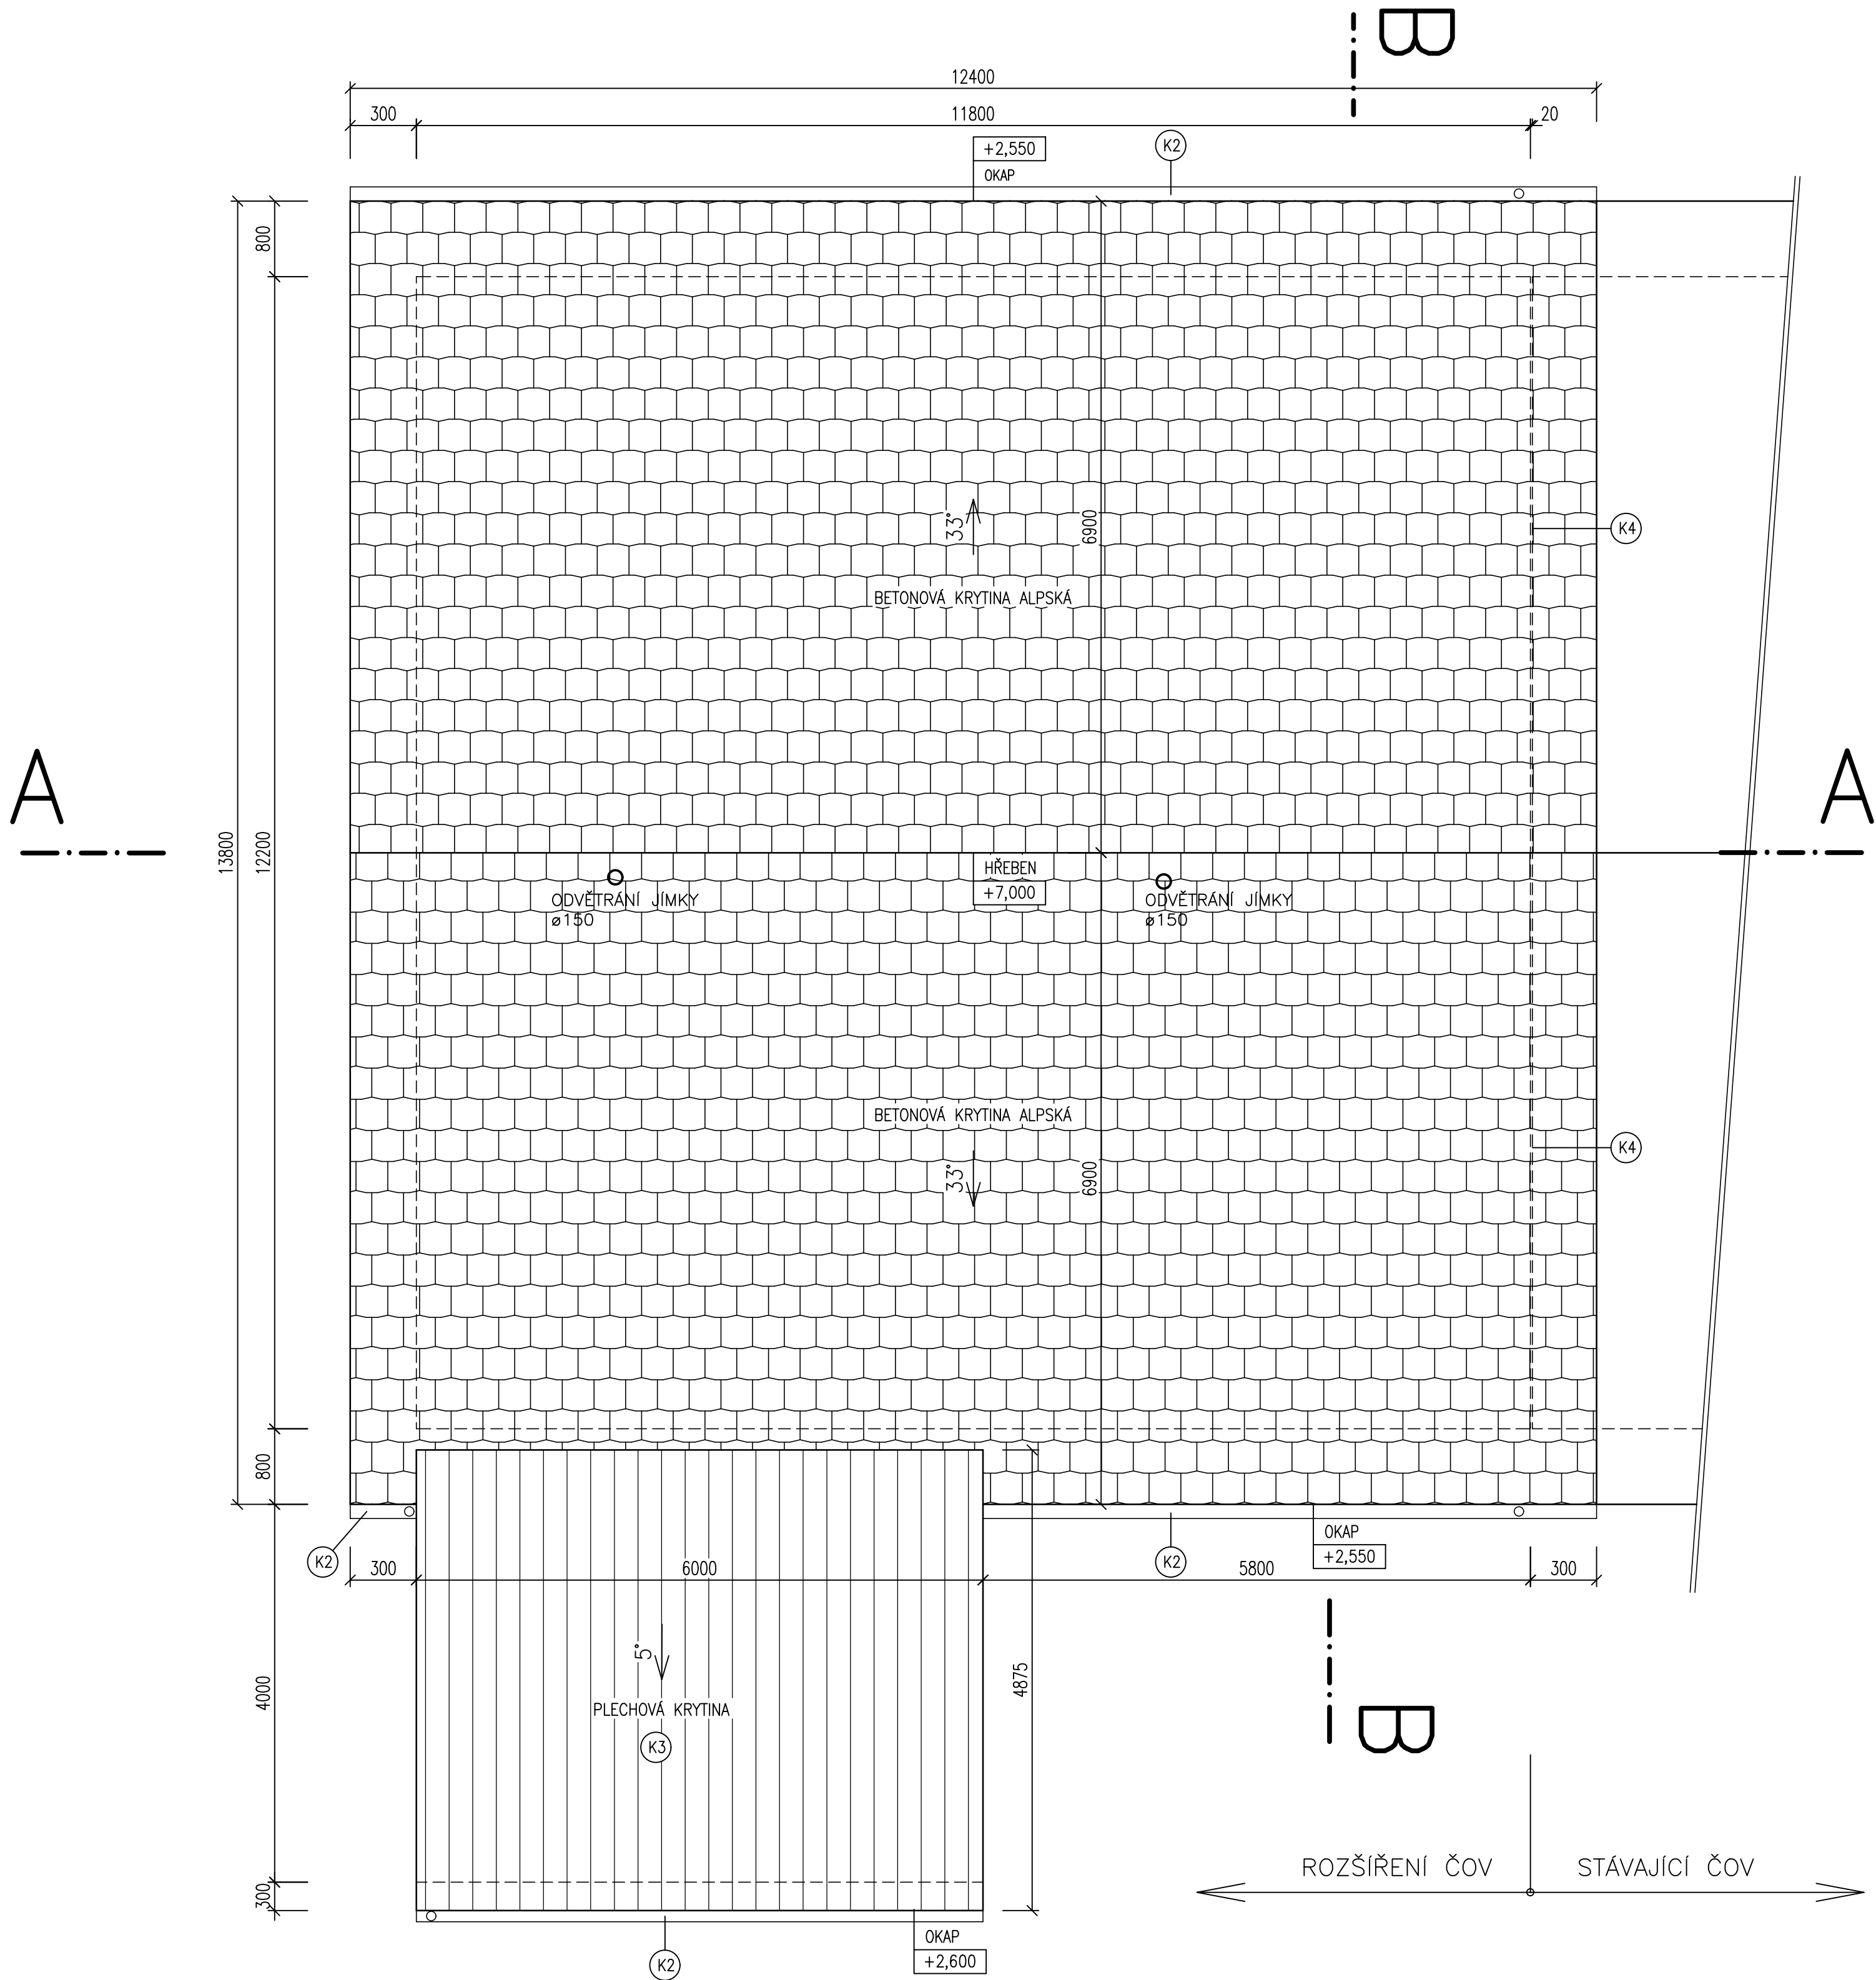

LEGENDA MATERIÁLŮ

- [Symbol] STÁVAJÍCÍ KONSTRUKCE
- [Symbol] BETONOVÁ KRYTINA BRAMAC
- [Symbol] HLADKÁ PLECHOVÁ KRYTINA

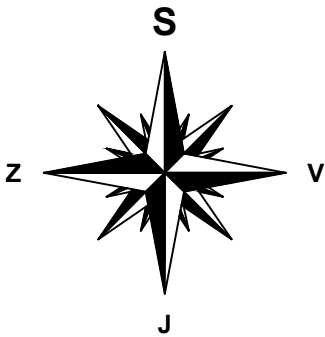

±0,000 = 362,66 m.n.m.

VYPRACOVAL		PROJEKTANT		HLAV. INŽ. PROJEKTU		AUTORIZOVANÁ OSOBA		PIK V Í T E K inženýrská a projektová kancelář			
ING. MAREŠ		ING. DALIK		ING. DALIK		ING. VÍTEK					
INVESTOR		OBEC JENEČ		OsRP ČERNOŠICE		KÚ STŘEDOČESKÝ					
NÁZEV STAVBY JENEČ ROZŠÍŘENÍ A INTENZIFIKACE ČOV								ATELIER PRAHA		ČÍS. SOUPRAVY	
								DATUM 10/2020			
								STUPEŇ DPS			
								FORMÁT 6 A4			
								MĚŘÍTKO 1 : 50			
								SOUBOR			
OBSAH VÝKRESU		SO 02 PŮDORYS STŘECHY						ZAK. ČÍSLO 20-083		ČÍS. VÝKRESU D.1.1.6	