




ŘEZ 1-1
M 1:50

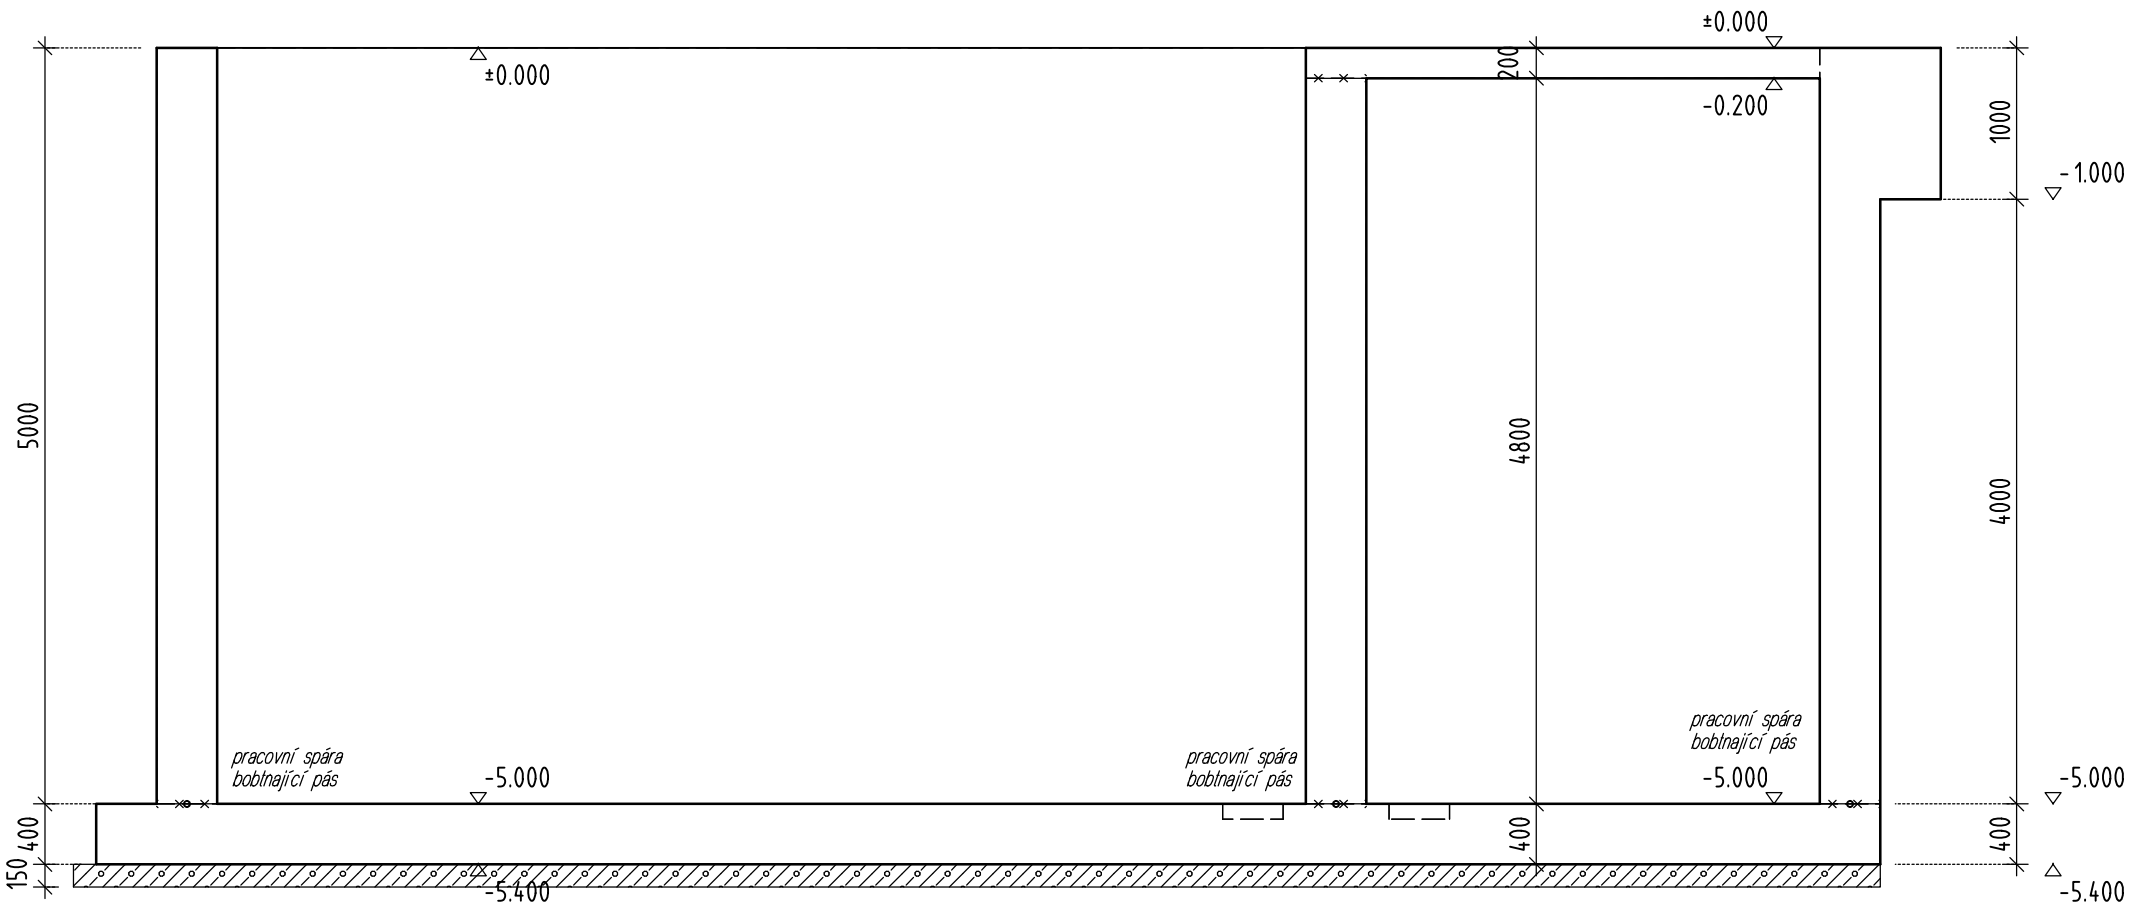


ŘEZ 2-2
M 1:50

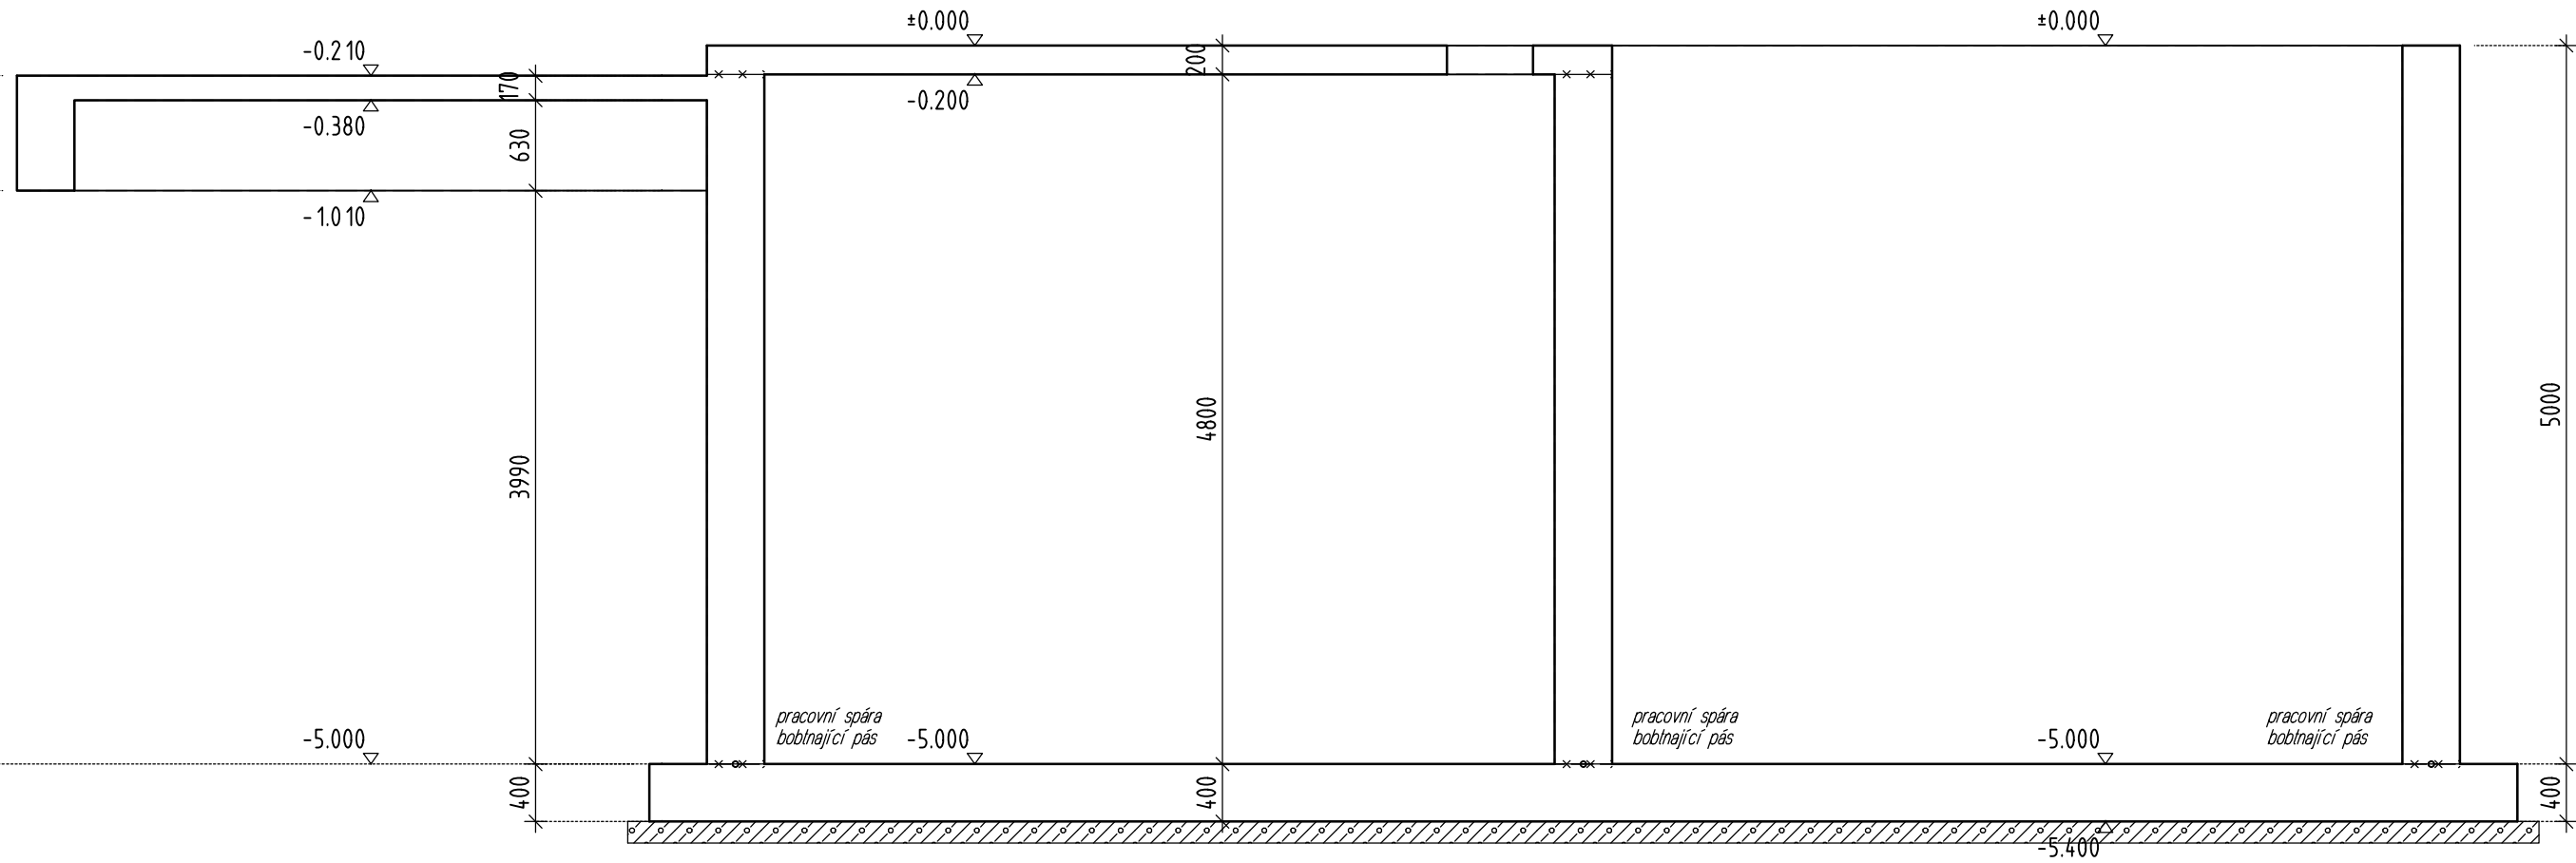

PŮDORYS ZÁKLADOVÉ DESKY
M 1:50

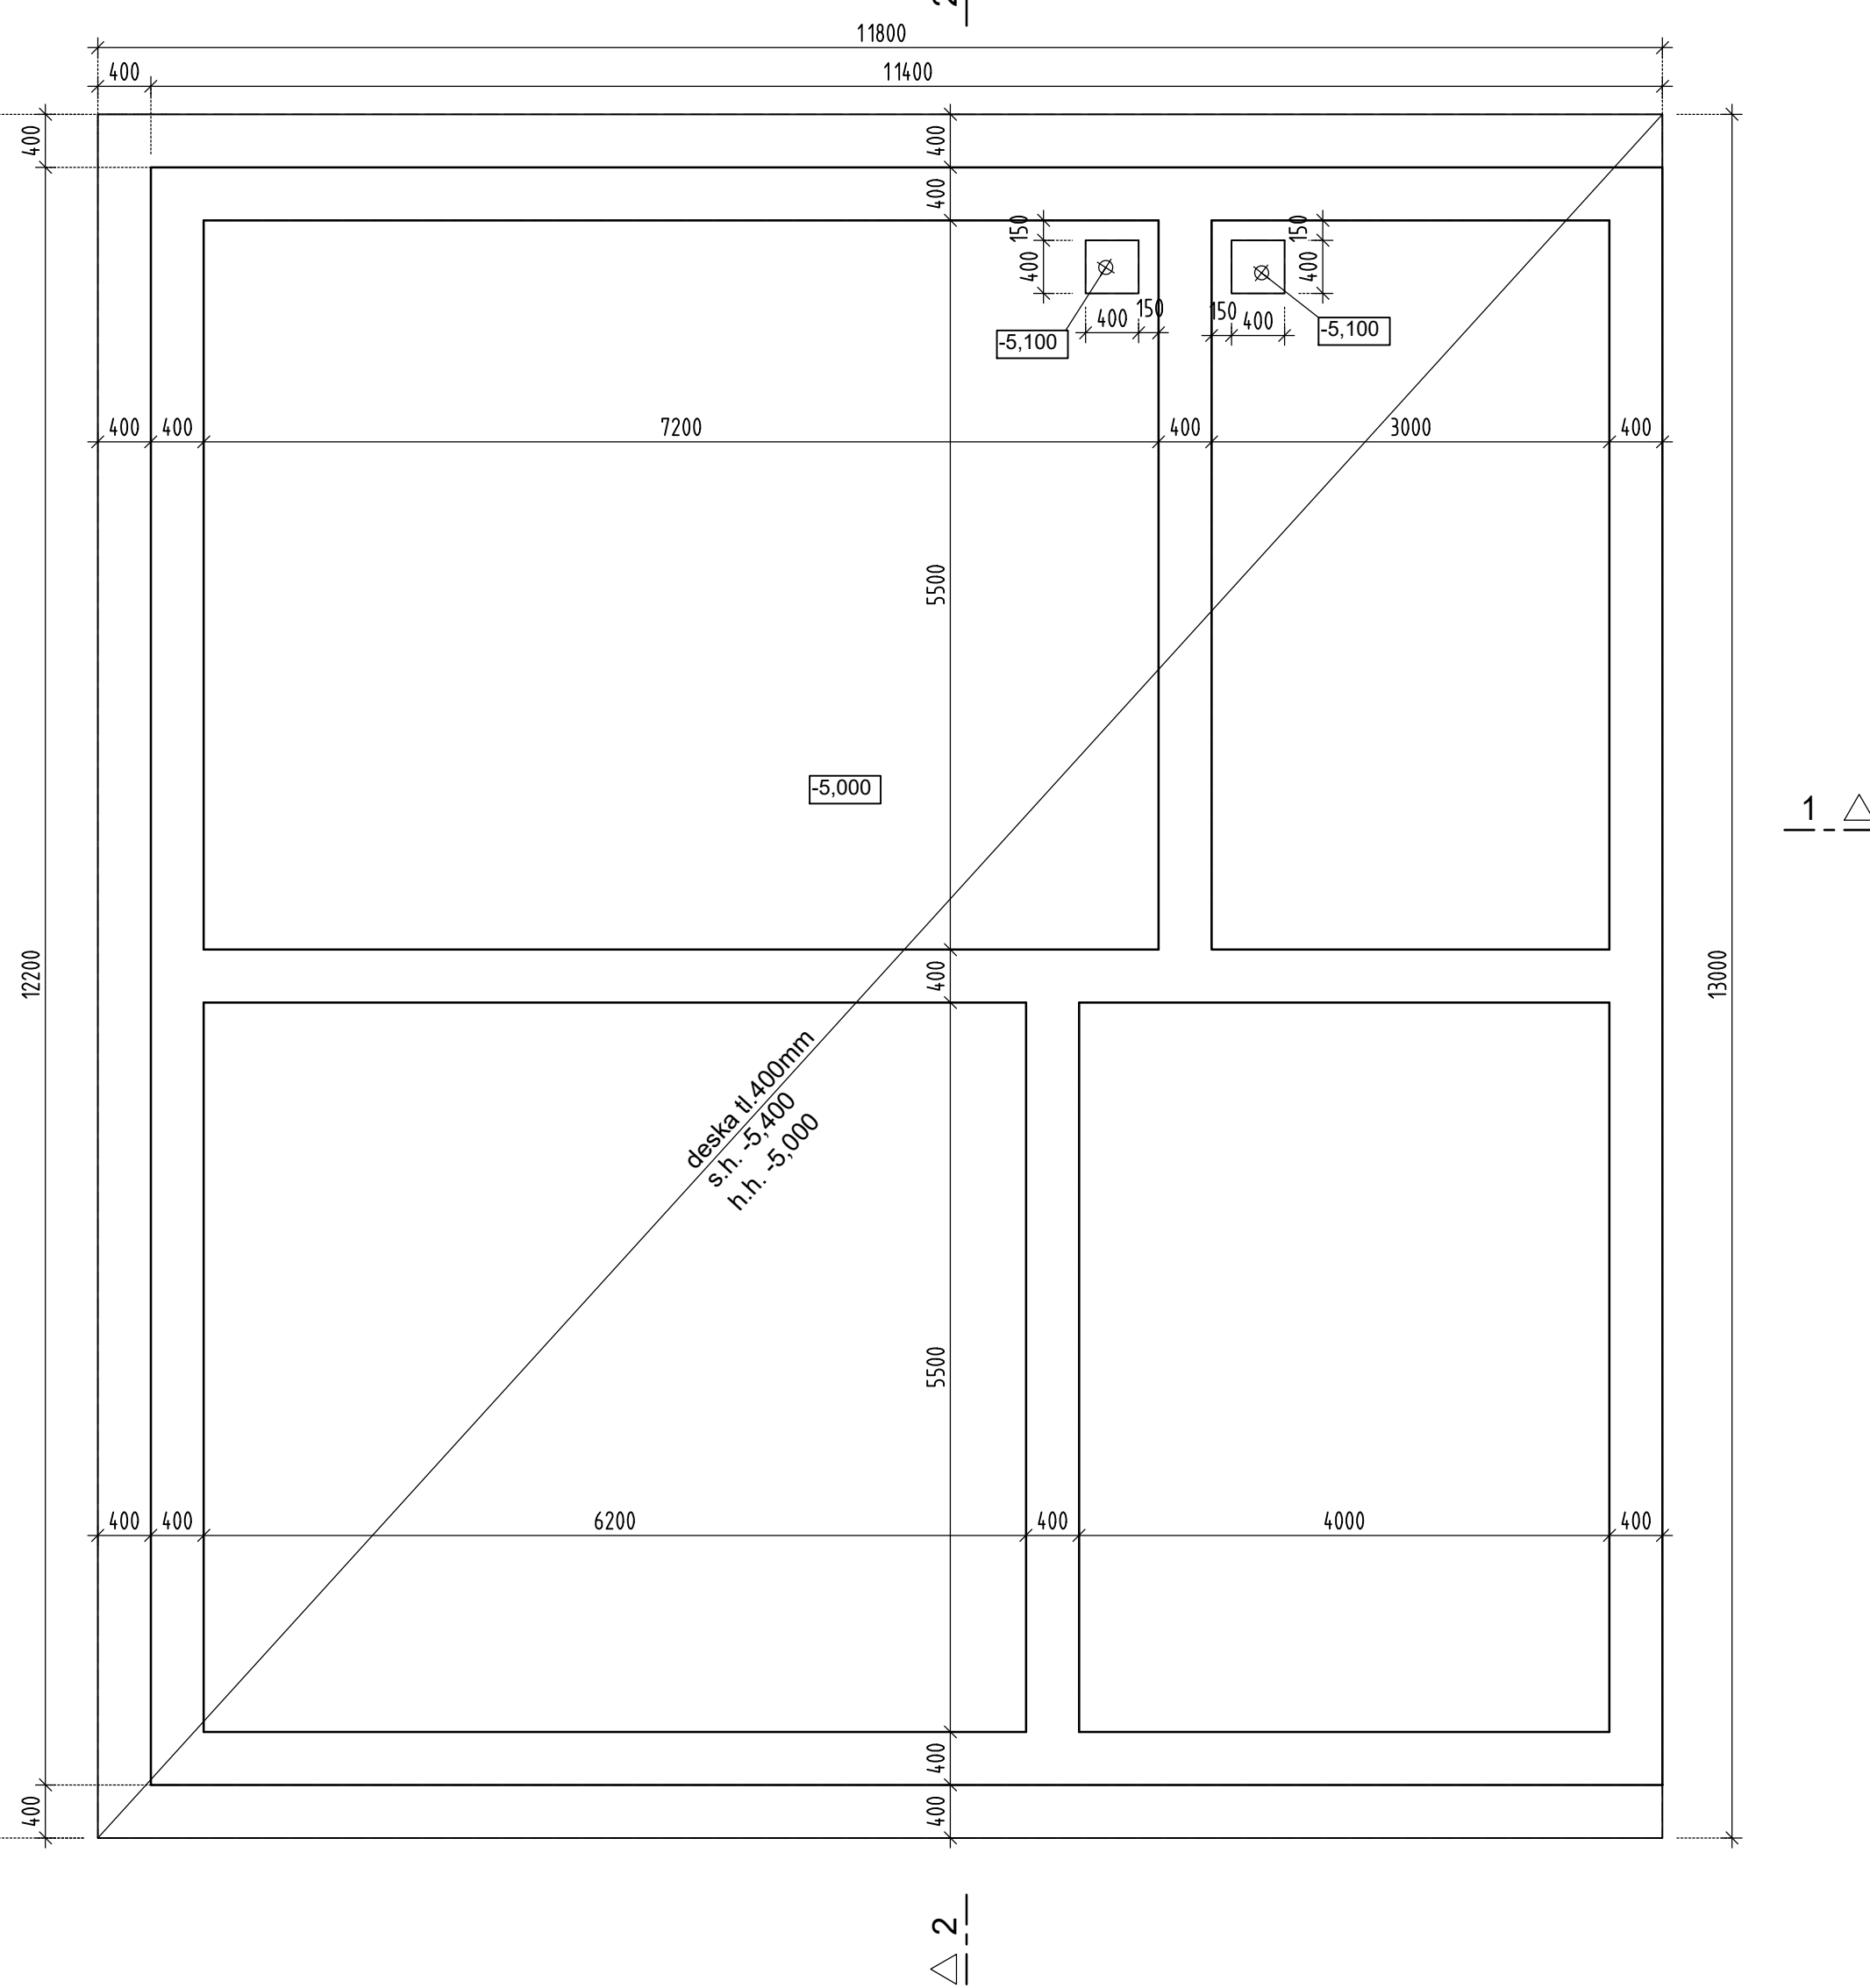

PŮDORYS STROPNÍ DESKY NA +0,00

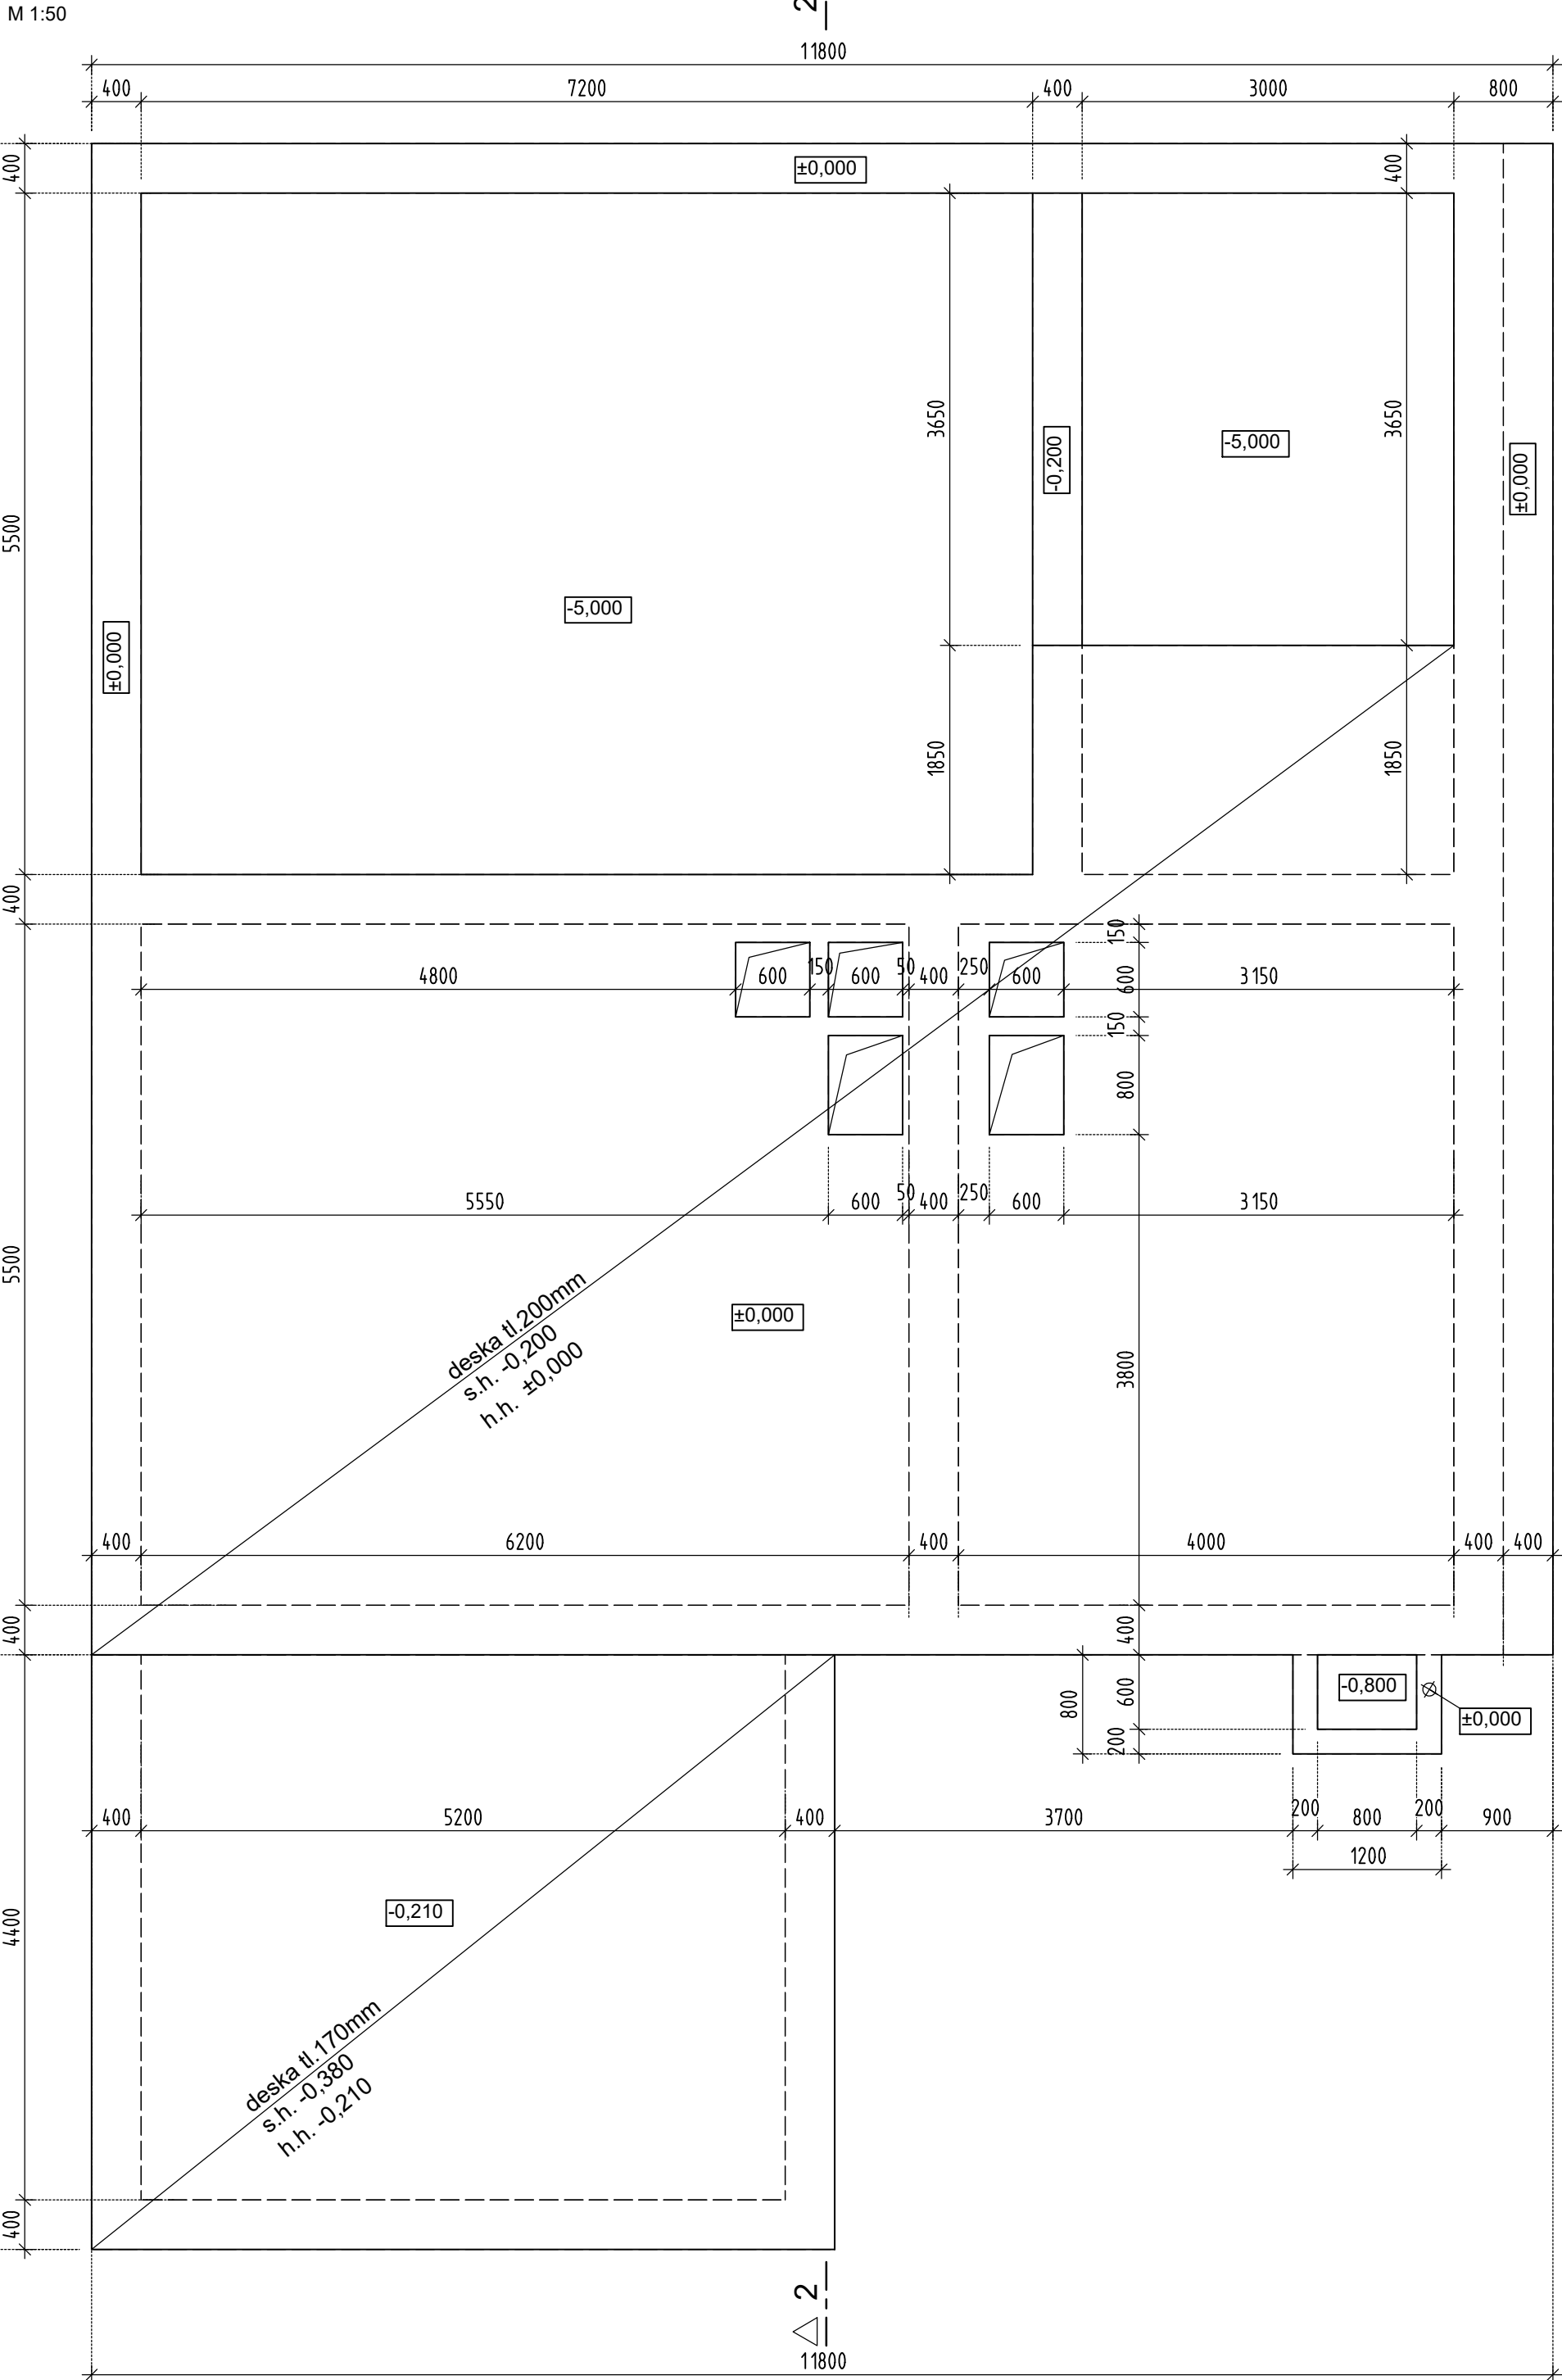

SPECIFIKACE MATERIÁLU:

- BETON DLE ČSN EN 206-1
- C 25/30XA2, w_{max} 0,45, max. průsak 50mm ČSN EN 12390-8
- podkladní beton C12/15 XC0

výztuž : B500B
krytí : 60mm
objem betonu : 221,48m³
hmotnost betonu : 553,70t

POZNÁMKA:

- VŠECHNY PROSTUPY PRO POTRUBÍ SE BUDOU VRTAT PŘI MONTÁŽI DLE POKYNŮ DODAVATELE TECHNOLOGIE
- VŠECHNY PRACOVNÍ SPÁRY BUDOU UTĚSNĚNY BENTONITOVÝMI PÁSY, VLOŽENÝMI DO BEDNĚNÍ.
- RÁMY POKLOPŮ A OTVORŮ BUDOU VLOŽENY DO BEDNĚNÍ.

±0,000 = 362,66 m.n.m

		ZPRACOVATEL ČÁSTI:	
		Ing. Pavel Vaněk Československé náměstí 133 293 01 Mladá Boleslav GSM: 724 540 989 e-mail: vanek@statika.cz	
ZODPOV. PROJEKTANT	H.I.P.	KONTROLOVAL	VYPRACOVAL
Ing. Pavel Vaněk	Ing. Dalik	Ing. Pavel Vaněk	Daniela Čedíkova
STUPEŇ DOKUMENTACE	DPS	DATUM	09/2020
STAVEBNÍ OBJEKT			ZAKÁZKOVÉ ČÍSLO
ČÁST DOKUMENTACE	D.1.2 Stavební a konstrukční řešení		S_20_119

VYPRACOVAL	PROJEKTANT	HLAV. INŽ. PROJEKTU	AUTORIZOVANÁ OSOBA
		ING. DALIK	ING. DALIK
INVESTOR	OBEC JENEČ	OsRPP Černošice	KU STŘEDOCESKÝ
NAZEV STAVBY		ATELIER PRAHA	ČÍS. SOUPRAVY
JENEČ		DATUM 09/2020	
ROZŠÍŘENÍ A INTENZIFIKACE ČOV		STUPEŇ DPS	
		FORMAT 8 A4	
		MĚŘÍTKO 1:50	
		SOUBOR	
OBSAH VÝKRESU		ZAK. ČÍSLO	ČÍS. VÝKRESU
VÝKRES TVARU SPODNÍ STAVBY		20 - 083	D.1.2.3