


ŘEZ F-F

ROZŠÍŘENÍ ČOV STÁVAJÍCÍ ČOV

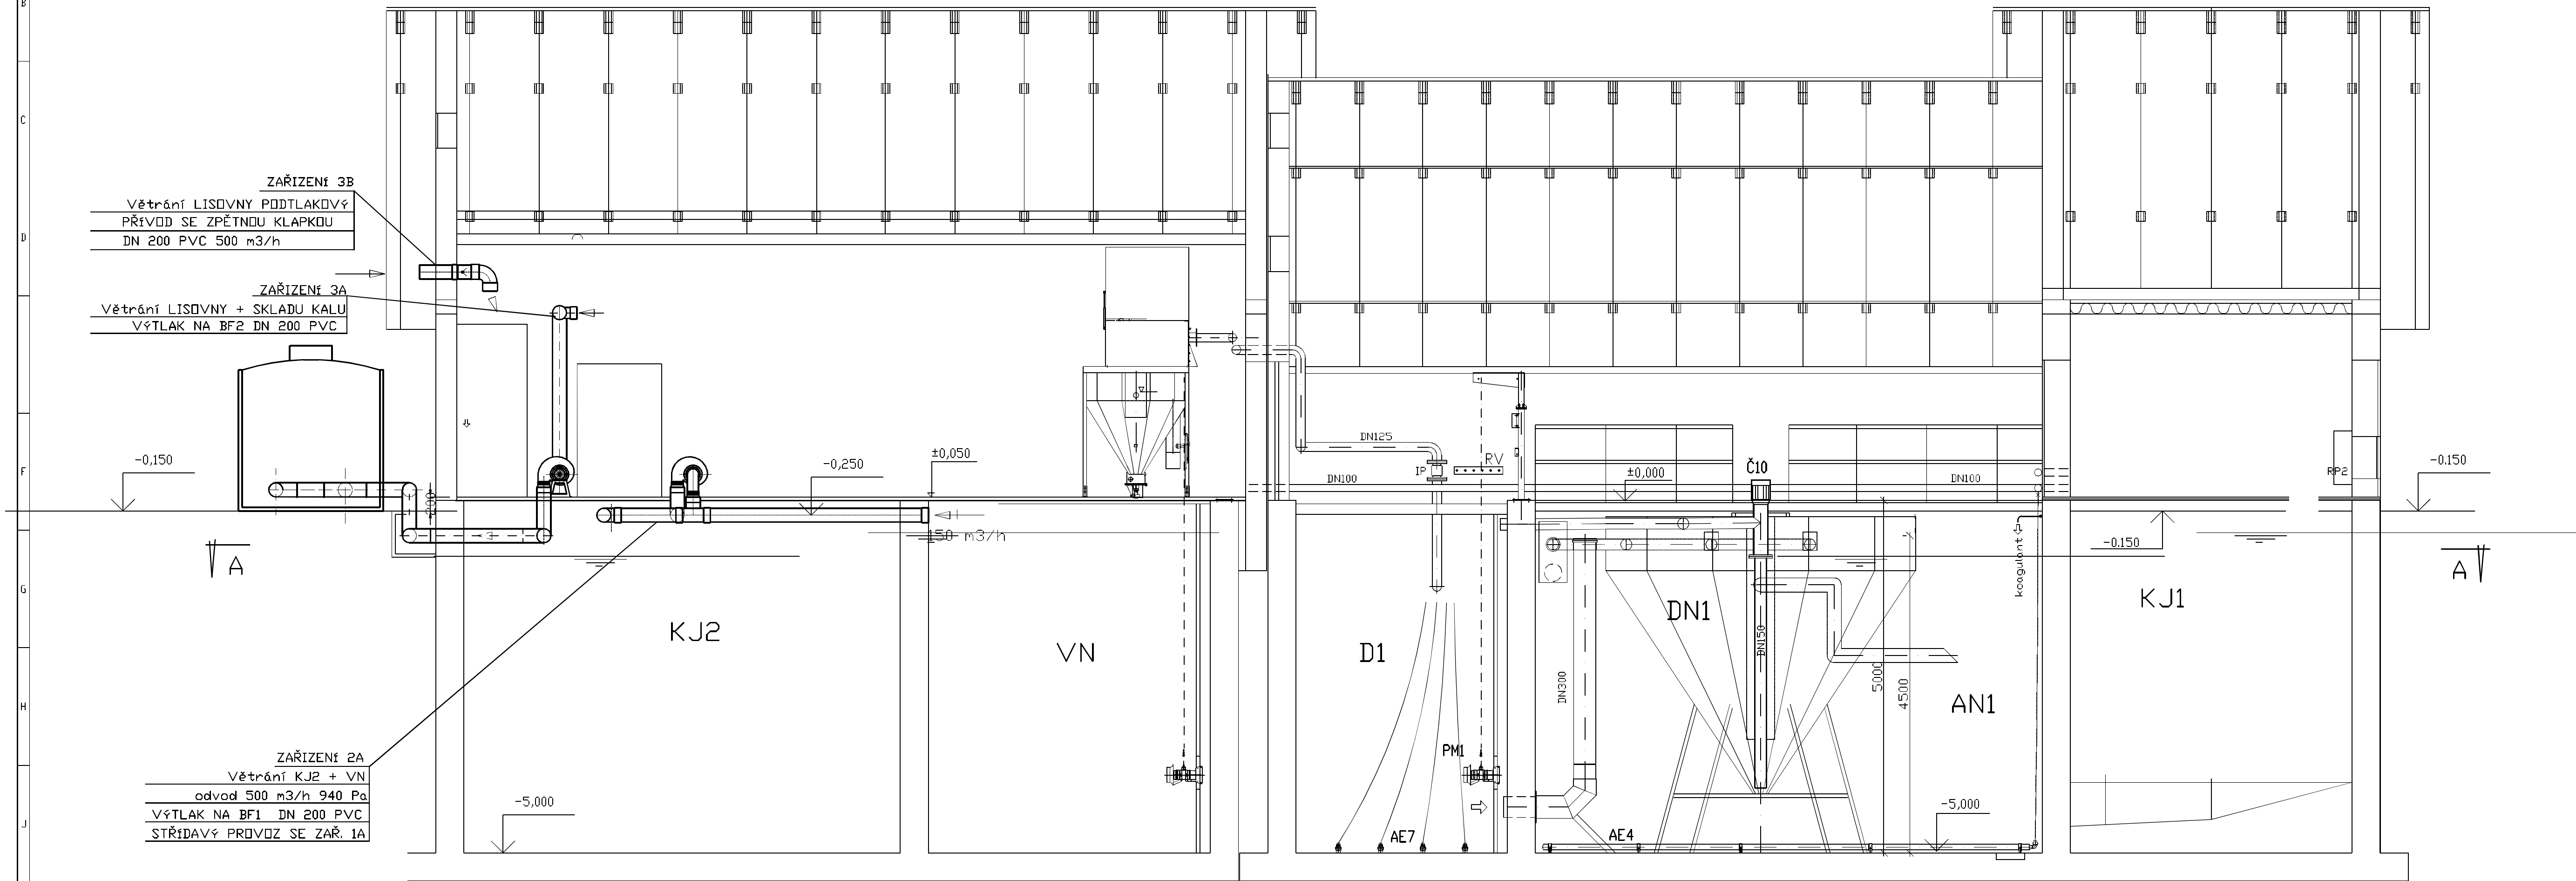

 VOJÁČEK VV S.R.O.		PETŘIKOVICKÁ, 541 03 TRUTNOV 3, TEL.: 608 133 466 EMAIL: info@vojacekvv.com	
INVESTOR: Obec Jeneč	VYPRACOVÁNÍ VOJÁČEK JAN		DATUM: 10/2020
OBJEDNATEL: PIK Vítek Inženýr. a projekt. konc.	ČÍSLO ZAKÁZKY: 20-012/01		SOUBOR: zed.026-013
AKCE: JENEČ ROZŠÍŘENÍ A INTENZIFIKACE ČOV		DRUH PROJEKTU: DPS	
		FORMÁT: A3x3	
Díl: D 1.4 VZDUCHOTECHNIKA		MĚŘÍTKO: 1:50	
OBSAH: ŘEZ G		ČÍSLO VÝKRESU: D.1.4.4 b) 04	