



Půdorys

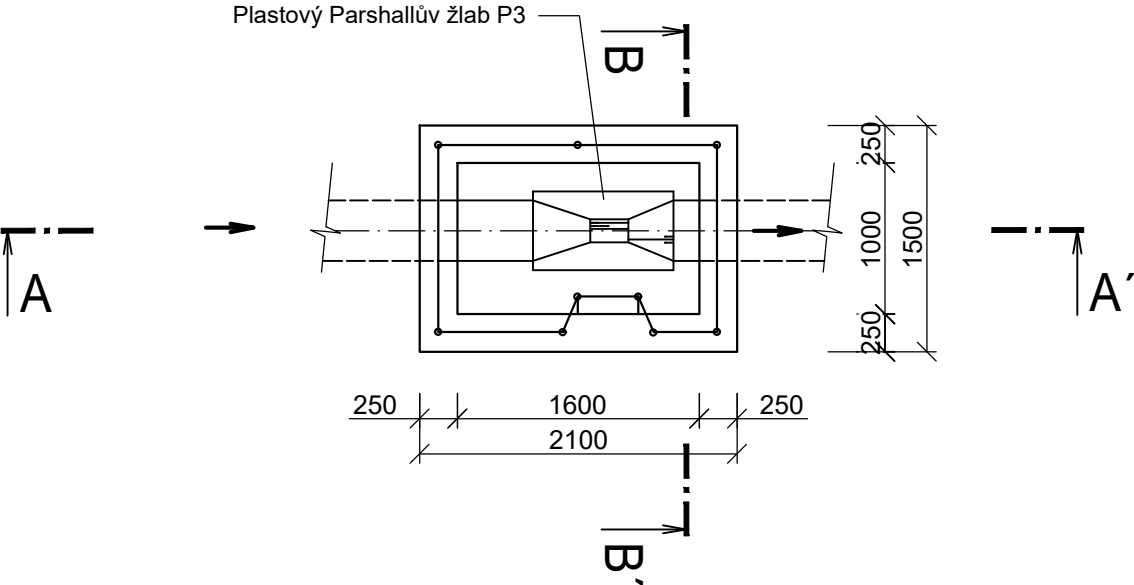


Řez A - A'

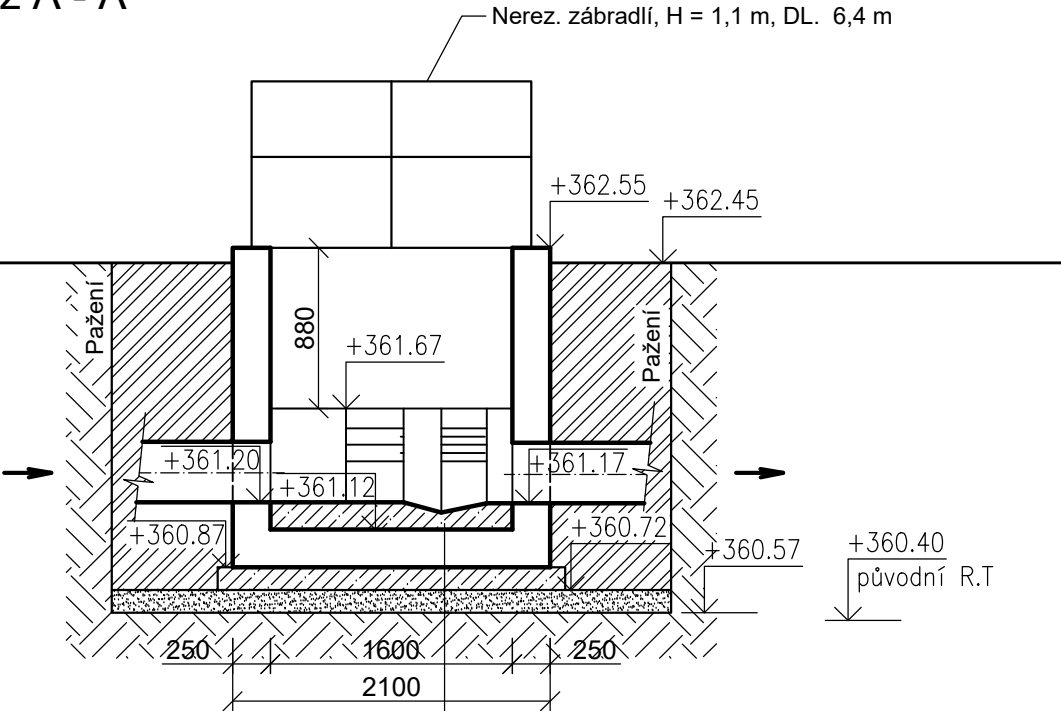

- Plastový Parshallův žlab P3
- Výplňový beton C25/30 XC4, XA2
- Monolitická šachta beton C30/37 XC4, XA2, XF3
- Podkladní beton C8/10 X0 tl. 150 mm
- Štěrkopísek tl. 150 mm
- Rostlý terén

Řez B - B'

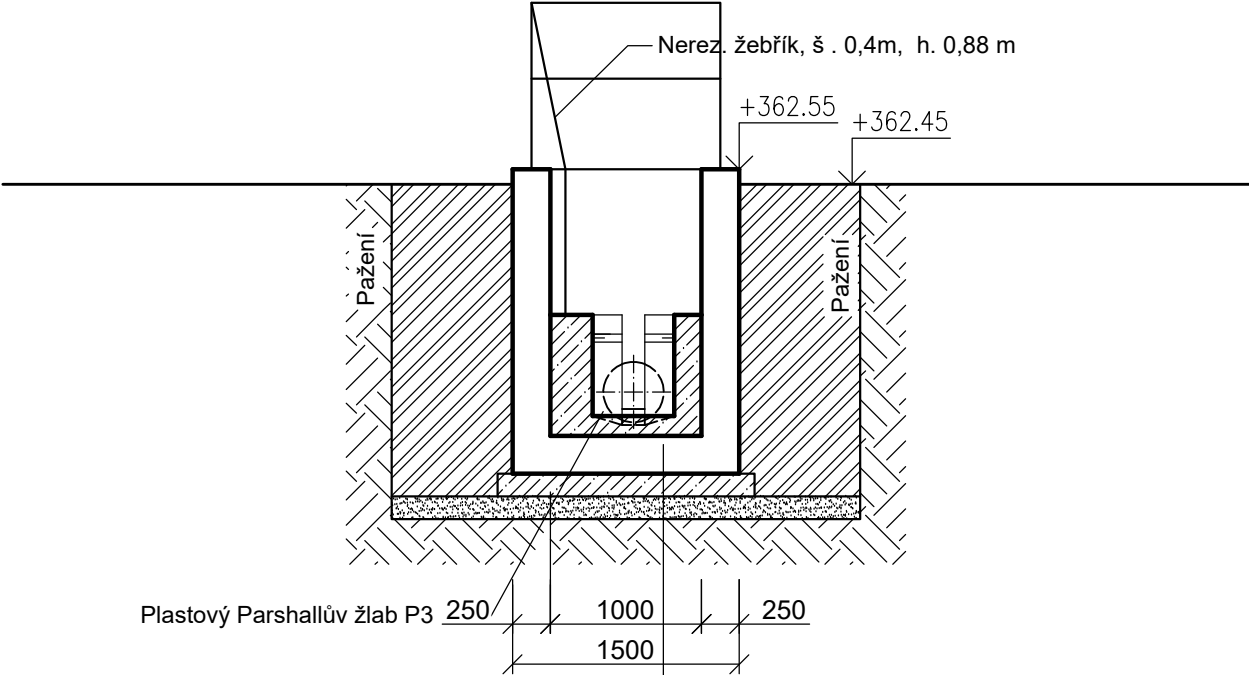

- Plastový Parshallův žlab P3
- Výplňový beton C25/30 XC4, XA2
- Monolitická šachta beton C30/37 XC4, XA2, XF3
- Podkladní beton C8/10 X0 tl. 150 mm
- Štěrkopísek tl. 150 mm
- Rostlý terén

VYPRACOVAL	PROJEKTANT	HLAV. INŽ. PROJEKTU	AUTORIZOVANÁ OSOBA	PIK V Í T E K Inženýrská a projektová kancelář	
ING. DALÍK	ING. DALÍK	ING. DALÍK	ING. DALÍK		
INVESTOR OBEC JENEČ		OsRP ČERNOŠICE	KÚ STŘEDOČESKÝ	ATELIER PRAHA	ČÍS. SOUPRAVY
JENEČ ROZŠÍŘENÍ A INTENZIFIKACE ČOV SO 03 – PROPOJOVACÍ POTRUBÍ V AREÁLU				DATUM 10/2020	
				STUPEŇ DPS	
				FORMÁT 2xA4	
				MĚŘÍTKO 1:50	
OBSAH VÝKRESU				SOUBOR	ČÍS. VÝKRESU
				ZAK. ČÍSLO 20-083	
MĚRNÝ OBJEKT – PŮDORYS, ŘEZY					D.1.1.7