


PŮDORYS 1.NP m 1:75

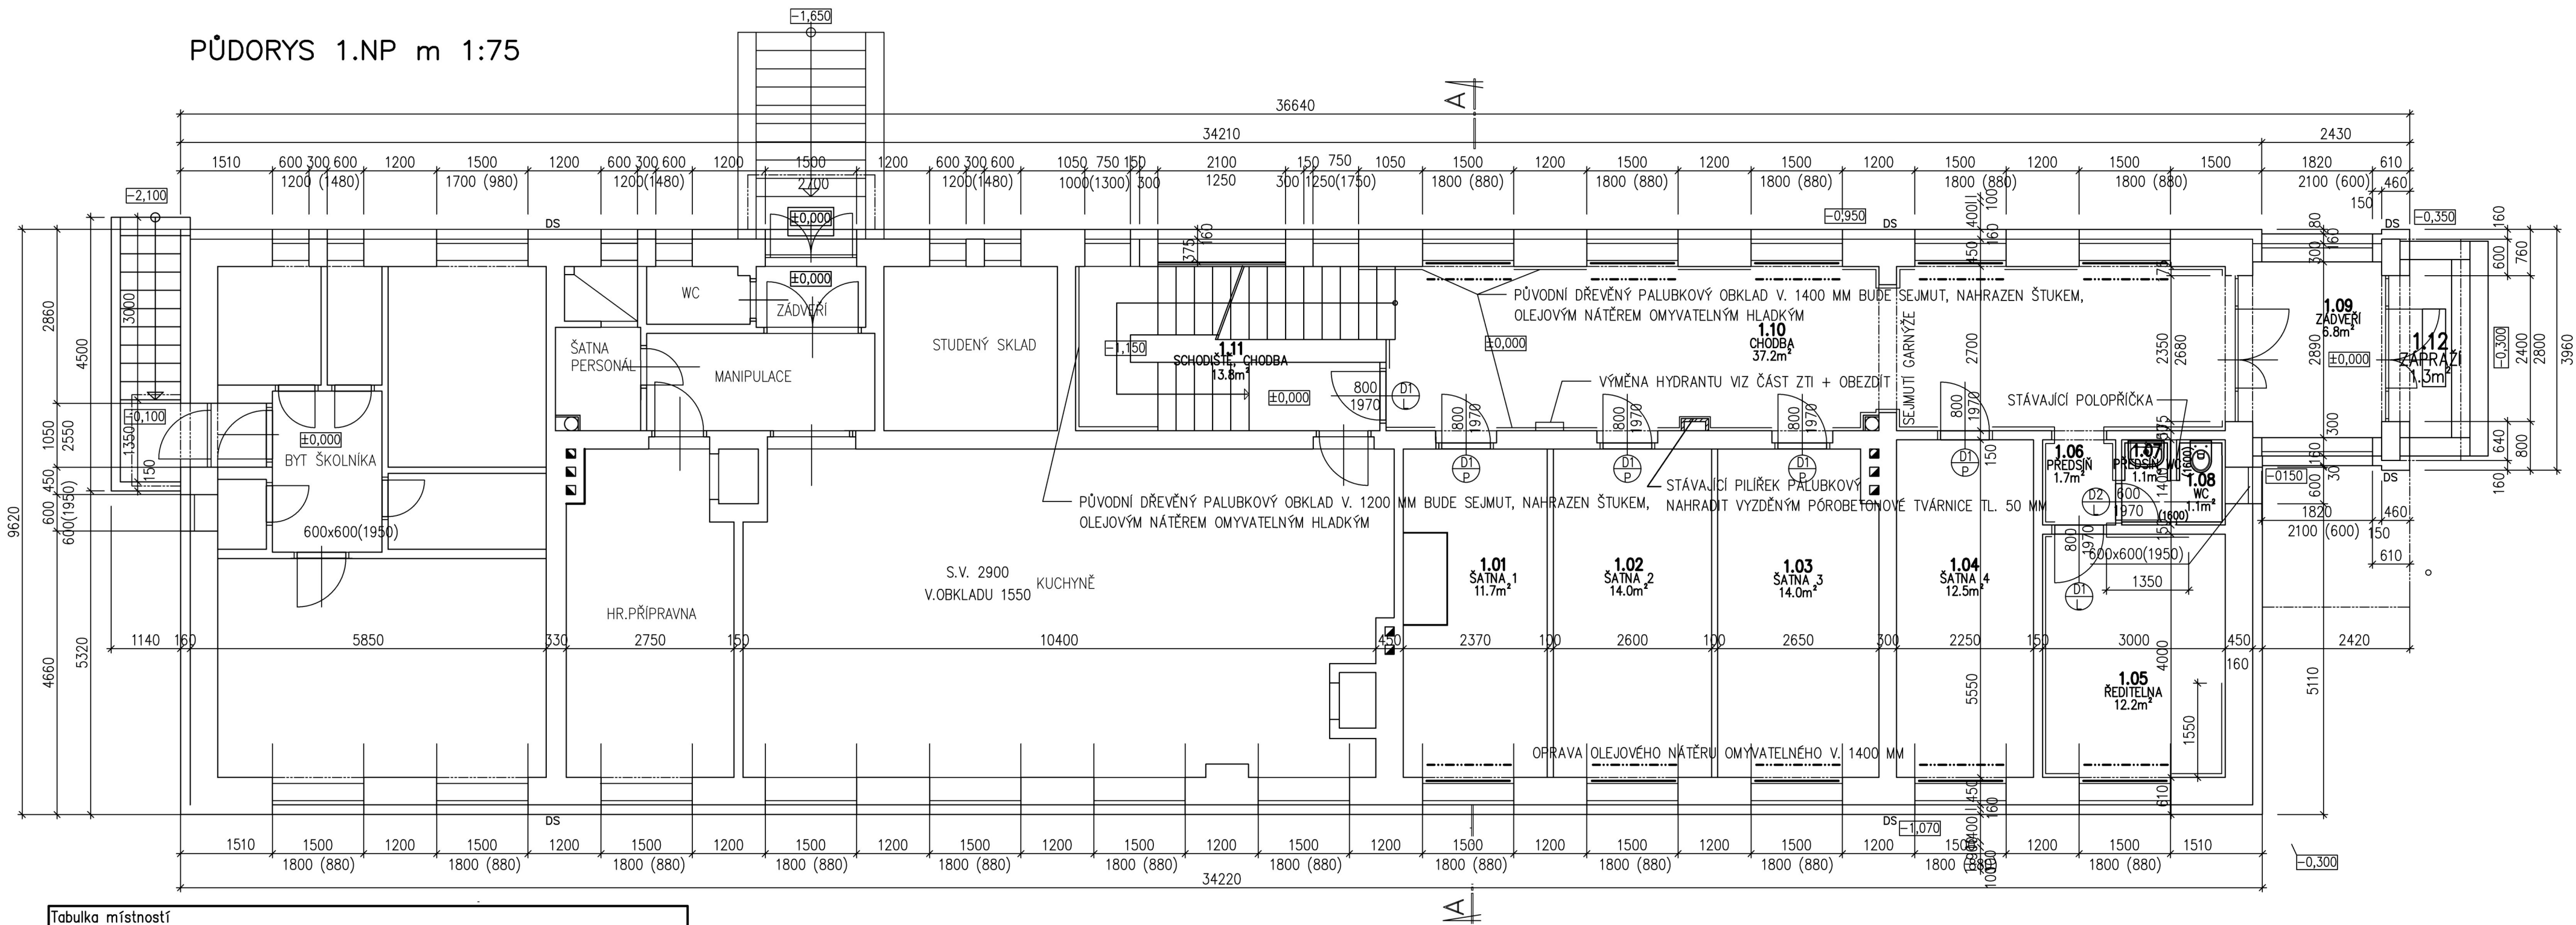

Tabulka místností					
Číslo	Název	Plocha (m²)	Podlaha	Stěny	Strop
1.01	ŠATNA 1	11,66	STÁVAJÍCÍ PODLAHU OCHRÁNIT	MALBA, OPRAVA OLEJOVÉHO NÁTĚRU V CELÉ PLOŠE	MALBA
1.02	ŠATNA 2	14,04	STÁVAJÍCÍ PODLAHU OCHRÁNIT	MALBA, OPRAVA OLEJOVÉHO NÁTĚRU V CELÉ PLOŠE	MALBA
1.03	ŠATNA 3	14,04	STÁVAJÍCÍ PODLAHU OCHRÁNIT	MALBA, OPRAVA OLEJOVÉHO NÁTĚRU V CELÉ PLOŠE	MALBA
1.04	ŠATNA 4	12,49	STÁVAJÍCÍ PODLAHU OCHRÁNIT	MALBA, OPRAVA OLEJOVÉHO NÁTĚRU V CELÉ PLOŠE	MALBA
1.05	ŘEDITELNA	12,2	SEJMOUT PVC, LEPIDLO, STĚRKA, VINYL	MALBA, NAHRADIT PALUBKOVÝ OBKLAD ŠTUKEM	MALBA
1.06	PŘEDSÍN	1,68	STÁVAJÍCÍ PODLAHU OCHRÁNIT	MALBA, PALUBKOVÝ OBKLAD NAHRADIT SKLADBOU VIZ POZNÁMKA	MALBA
1.07	PŘEDSÍN WC	1,1	STÁVAJÍCÍ PODLAHU OCHRÁNIT	MALBA, STÁVAJÍCÍ KERAMICKÝ OBKLAD V. 1 550 MM ZACHOVAT	MALBA
1.08	WC	1,1	STÁVAJÍCÍ PODLAHU OCHRÁNIT	MALBA, STÁVAJÍCÍ KERAMICKÝ OBKLAD V. 1 550 MM ZACHOVAT	MALBA
1.09	ZADVEŘÍ	6,8	STÁVAJÍCÍ PODLAHU OCHRÁNIT	MALBA	MALBA
1.10	CHODBA	37,2	STÁVAJÍCÍ PODLAHU OCHRÁNIT	MALBA, PALUBKOVÝ OBKLAD NAHRADIT SKLADBOU VIZ POZNÁMKA	MALBA
1.11	SCHODIŠTĚ, CHODBA	13,8	STÁVAJÍCÍ DLAŽBU SEJMOUT, STĚRKA, KERAMICKÁ DLAŽBA	MALBA, PALUBKOVÝ OBKLAD NAHRADIT SKLADBOU VIZ POZNÁMKA	MALBA
1.12	ZAPRAŽÍ	1,3	STÁVAJÍCÍ DLAŽBU A BETON 100 MM VYBOURAT, DOPLNIT, NOVÁ NRAZUZODORNÁ PROTISKLUZNÁ DLAŽBA		MALBA

POZNÁMKA:

- NÁTĚR DVEŘNÍCH ZÁRUBNÍ
- V MÍSTNOSTECH 1.06, 1.10, 1.11 BUDE TATO SKLADBA OBLOŽENÍ: PODKLAD V. 1400 BUDE ZPENETROVÁN, NOVÝ ŠTUK PŘEBROUŠEN, MALBA OMYVATELNÁ POLOMAT

LEGENDA:

- STÁVAJÍCÍ RADIÁTORY BUDOU ZACHOVÁNY
- - - - - STÁVAJÍCÍ GARNÝŽE BUDOU NAHRAZENY KONZOLAMI S TYČEMI

S1.NP

OBKLAD KERAMICKÝ ŠIKMÉ PLOCHY V ZRCADLE 2300/300 MM DŘEVĚNÉ MADLO NOVÉ KROMĚ JIŽ VYMĚNĚNÉHO U OKNA

projektoval:	kreslil:	odp. projektant:	ved. projektant:	Ing. Jaromír Havlíček <div>pro sta ka</div> 17. listopadu 2131, Písek
ING. HAVLÍČEK			ING. FRIEDL	
kraj:	JIHOČESKÝ	stů:	PÍSEK	
investor:	ZŠ JANA HUSA A MŠ PÍSEK, HUSOVO NÁM. 725, HUSOVO NÁM. 725, 397 01 PÍSEK			IČ 28129954
NOVÉ ROZVODY ELEKTROINSTALACE VČETNĚ NOVÝCH POVRCHŮ 8. MŠ, PÍSEK Architektonicko - stavební část				tel. 777906777
				datum: 02/2025
				stupeň: DPS
výkres:				měřítko: 1 : 75
PŮDORYS PŘÍZEMÍ (1.NP)				S3