


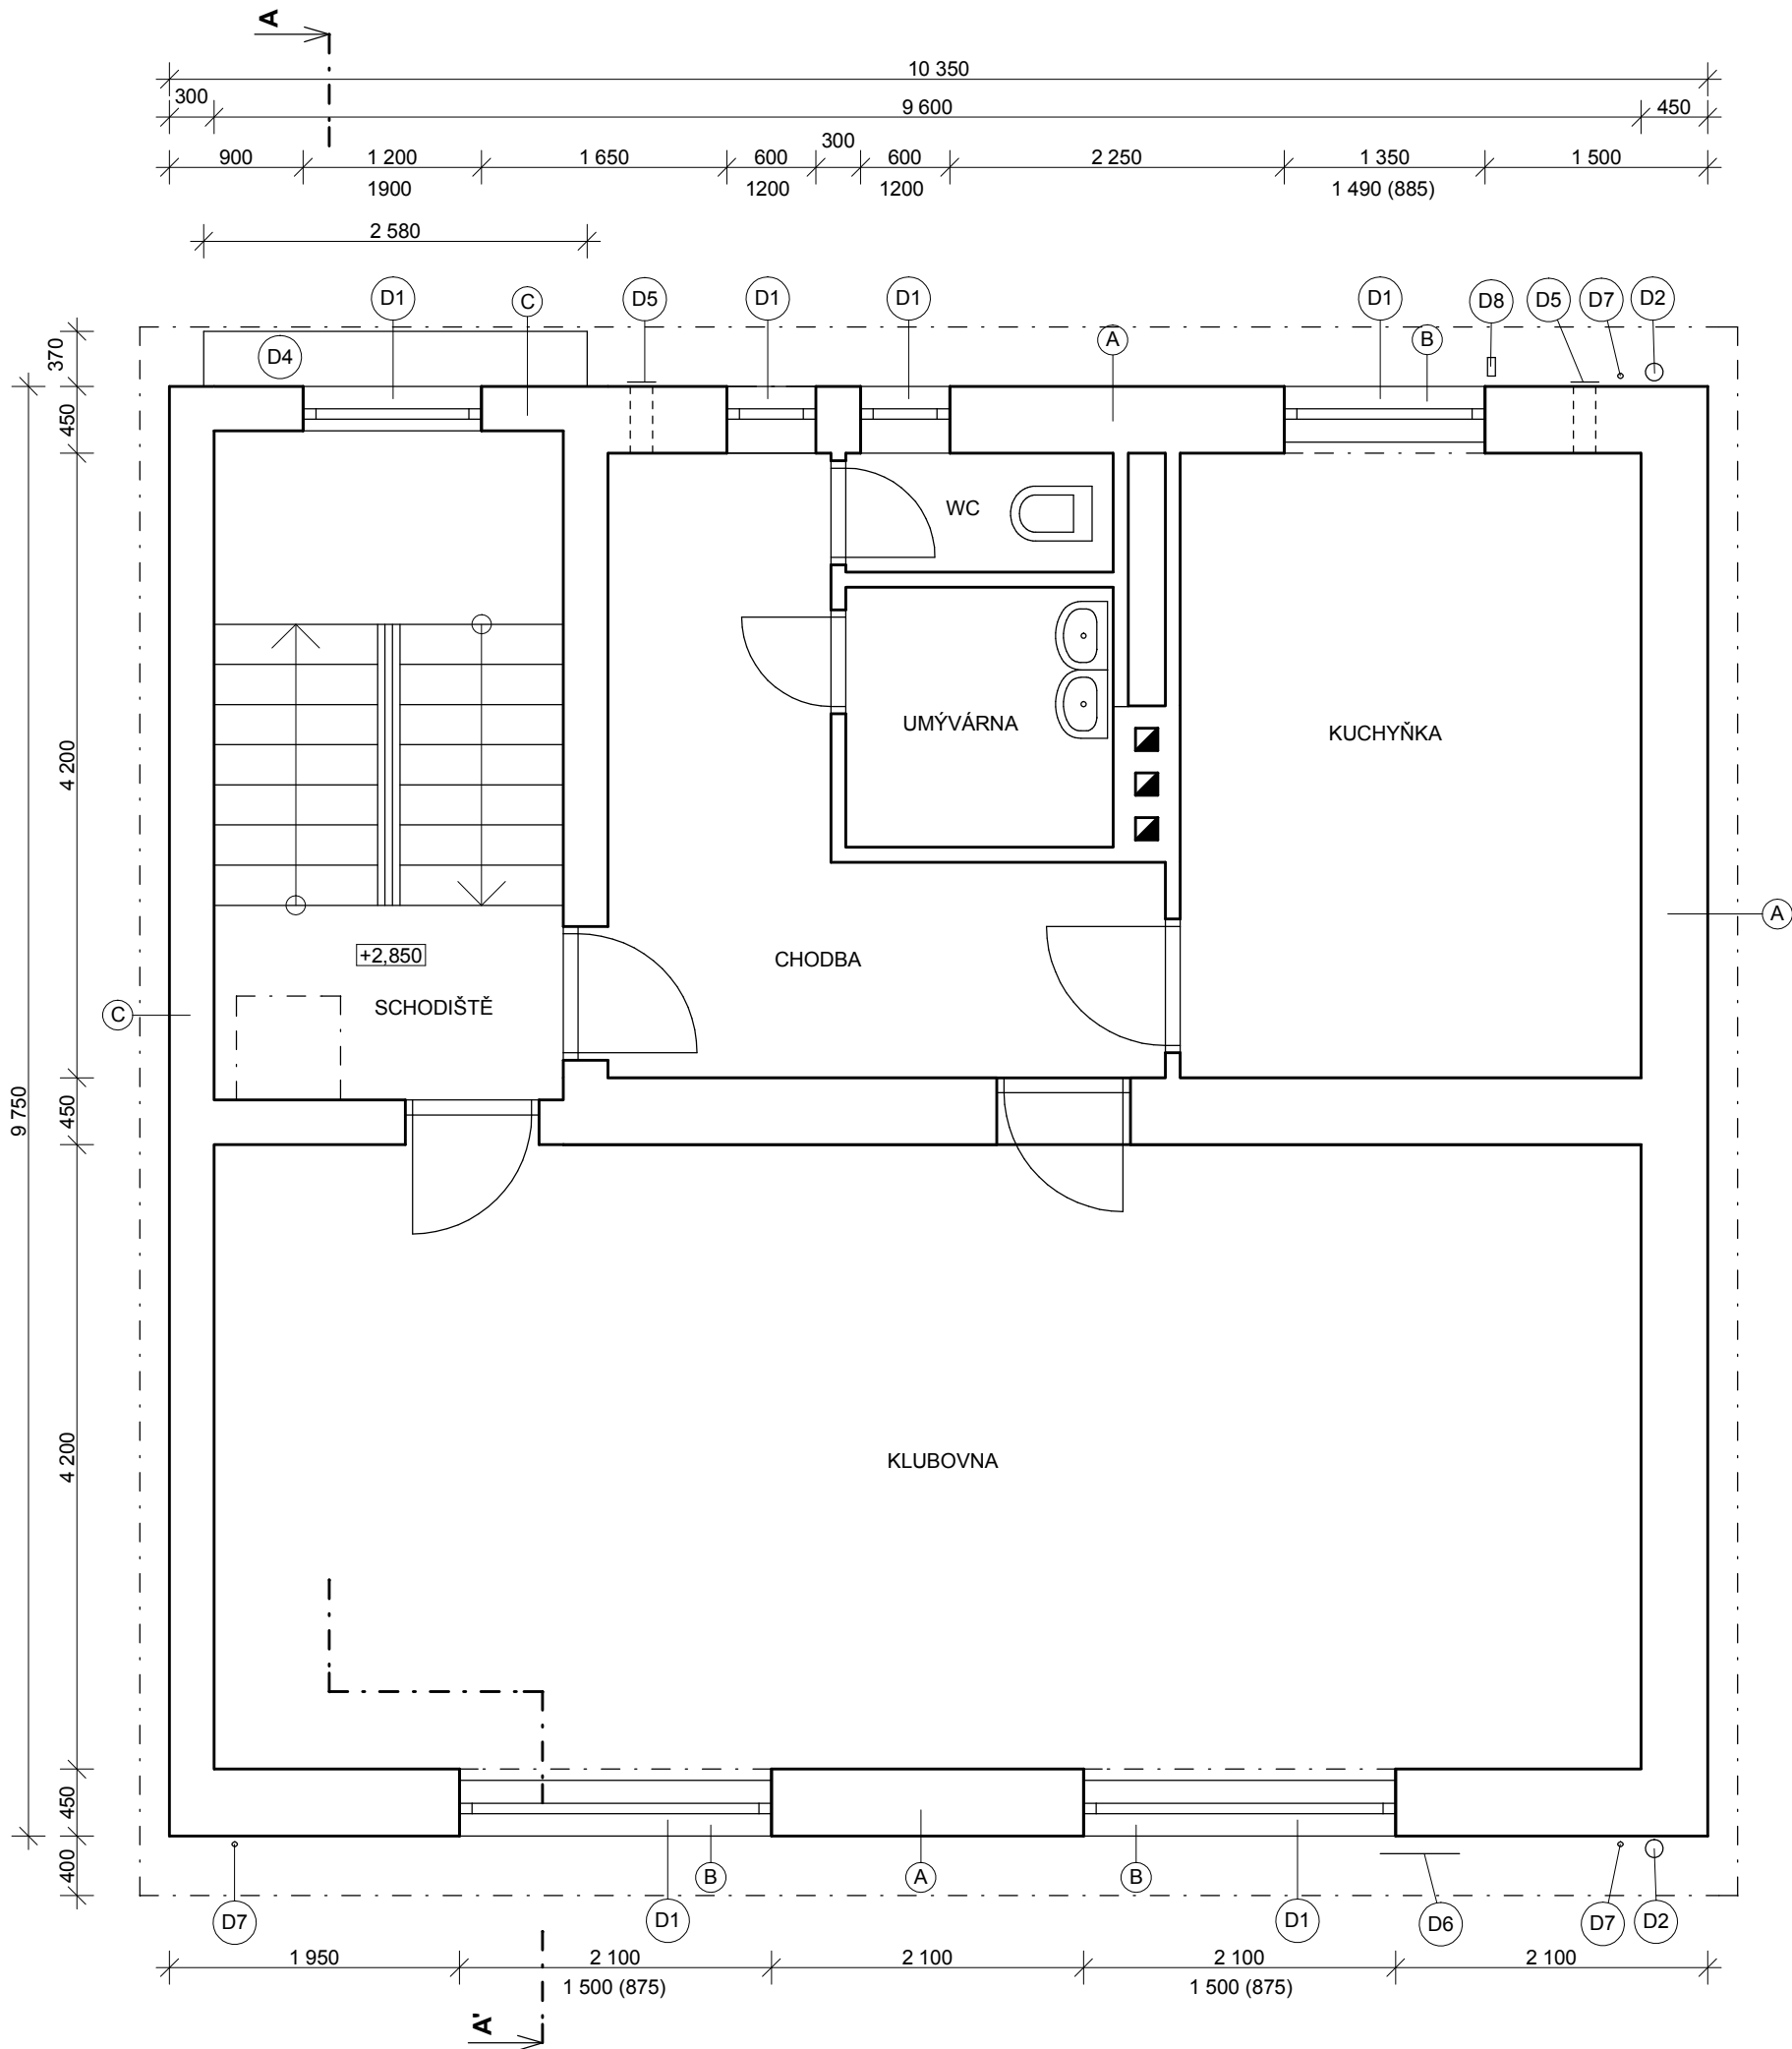


LEGENDA KONSTRUKCÍ:

- (A) VNĚJŠÍ VPC OMÍTKA TL. 25 MM
CIHLA PLNÁ TL. 450 MM
VNITŘNÍ OMÍTKA
- (B) VNĚJŠÍ VPC OMÍTKA TL. 25 MM
CIHLA PLNÁ TL. 375 MM - POD PARAPETY
VNITŘNÍ OMÍTKA
- (C) VNĚJŠÍ VPC OMÍTKA TL. 25 MM
CIHLA PLNÁ TL. 300 MM
VNITŘNÍ OMÍTKA

LEGENDA DEMONTÁŽÍ:

- (D1) DEMONTÁŽ VNĚJŠÍCH PARAPETŮ
- (D2) DEMONTÁŽ STŘEŠNÍCH SVODŮ
- (D4) DEMONTÁŽ PLECHOVÉ KRYTINY
- (D5) DEMONTÁŽ VENTILAČNÍCH MŘÍŽEK
- (D6) DEMONTÁŽ SATELITU
- (D7) DEMONTÁŽ SVISLÉ ČÁSTI BLESKOSVODU
- (D8) DEMONTÁŽ DROBNÝCH PRVKŮ NA FASÁDĚ

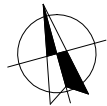

Zodpovědný projektant		Vypracoval	Kreslil	 PROJEKČNÍ KANCELÁŘ 603 513 033
Ing. Mirko Ingr		Ing. Mirko Ingr	Ing. Mirko Ingr	
MÍSTO STAVBY	Dům dětí a mládeže č.p. 813, Vizovice			Paré:
STUPEŇ PD	Dokumentace pro stavební povolení			
INVESTOR	Město Vizovice, Masarykovo náměstí č.p. 1007, 763 12 Vizovice			
AKCE	STAVEBNÍ ÚPRAVY DOMU DĚTÍ A MLÁDEŽE č.p. 813, VIZOVICE		Č. zakázky 2017/04	STAVEBNÍ
			Datum 08/ 2017	
VÝKRES	PŮDORYS 2NP - STÁVAJÍCÍ STAV A DEMONTÁŽE		Formát 3 x A4	
			Měřítko 1:50	