



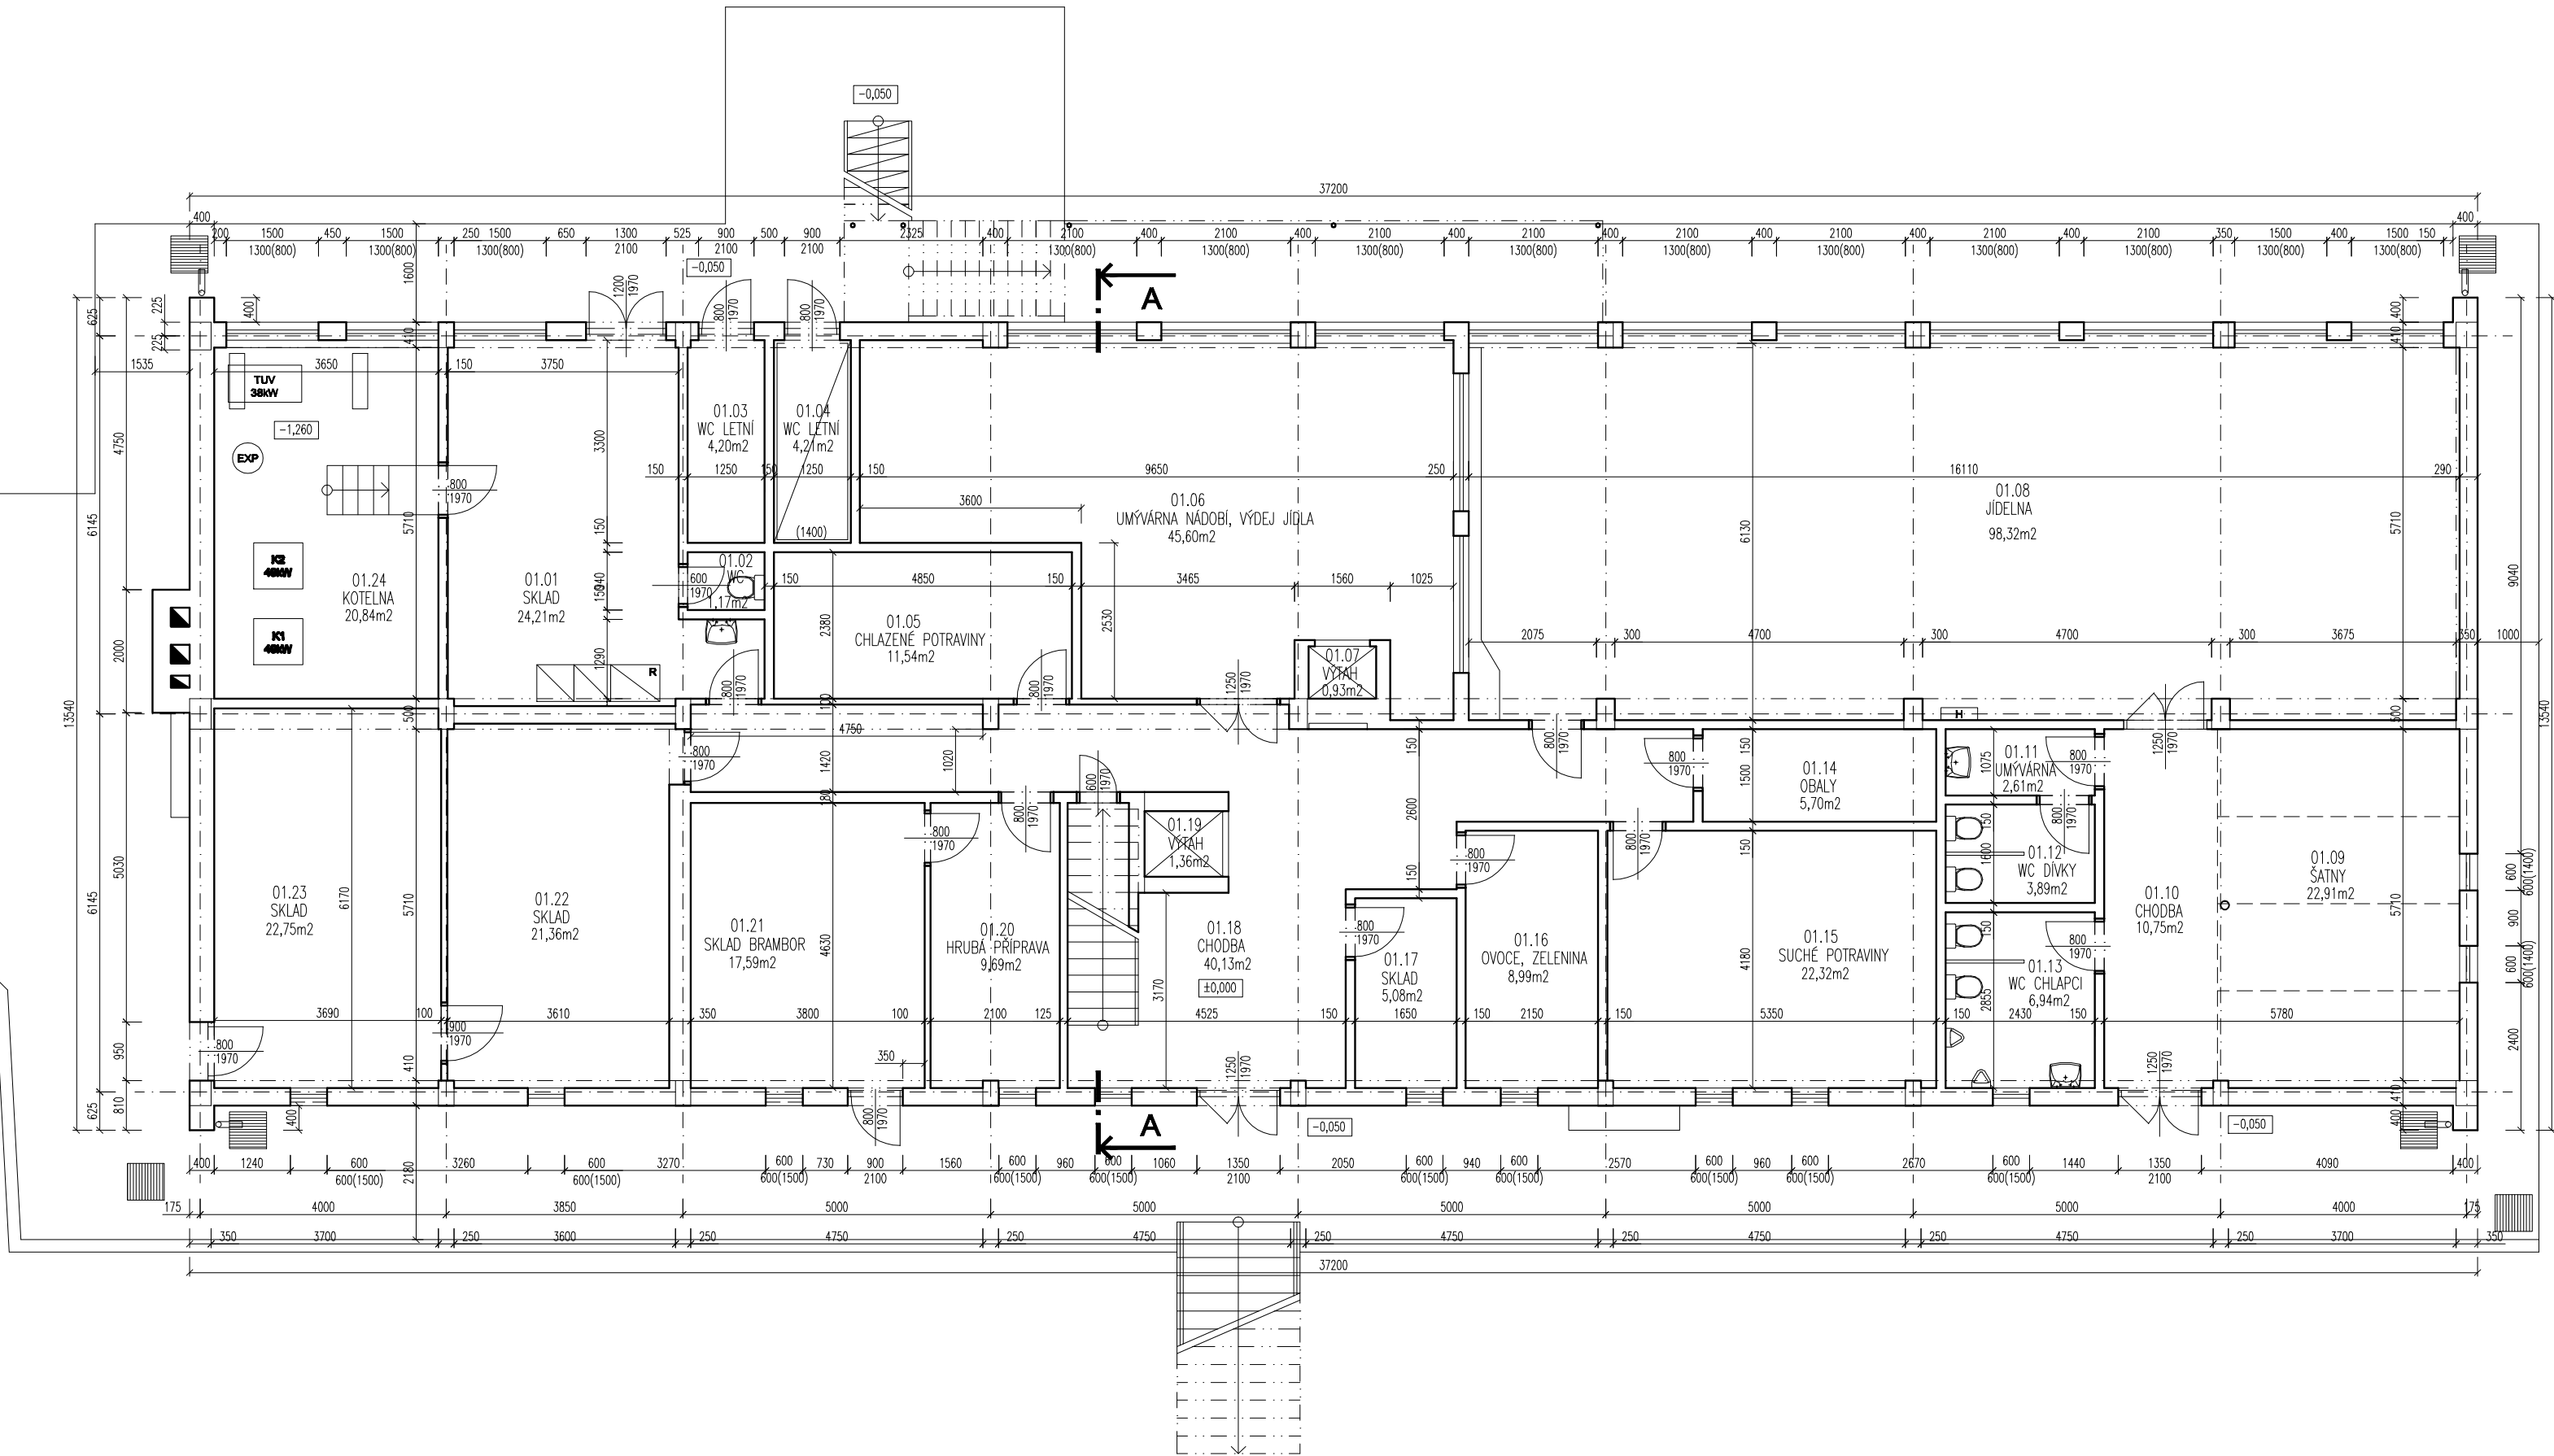

TABULKA MÍSTNOSTÍ

Č.M.	MÍSTNOST	PLOCHA (M2)
01.01	SKLAD	24,21
01.02	WC	1,17
01.03	WC LETNÍ	4,20
01.04	WC LETNÍ	4,21
01.05	CHLAZENÉ POTRAVINY	11,54
01.06	UMÝVÁRNA NÁDOBÍ, VÝDEJ JÍDLA	45,60
01.07	VÝTAH	0,93
01.08	JÍDELNA	98,32
01.09	ŠATNY	22,91
01.10	CHODBA	10,75
01.11	UMÝVÁRNA	2,61
01.12	WC DÍVKY	3,89
01.13	WC CHLAPCI	6,94
01.14	OBALY	5,70
01.15	SUCHÉ POTRAVINY	22,32
01.16	OVOCE, ZELENINA	8,99
01.17	SKLAD	5,08
01.18	CHODBA	40,13
01.19	VÝTAH	1,36
01.20	HRUBÁ PŘÍPRAVA	9,69
01.21	SKLAD BRAMBOR	17,59
01.22	SKLAD	21,36
01.23	SKLAD	22,75
01.24	SKLAD KOTELNA	20,84

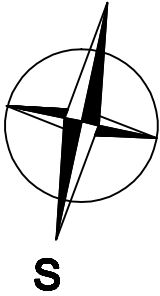

Projektant	Ing.arch. Jan Linhart
Autor a HIP:	J.Linhart
Investor:	Obec Třebotov, Kldná 69, 252 26 Třebotov IČ:00241741
Místo:	Třebotov, Hlavní 180, 252 26 areál školy
Projektant části	Razítko
	Kontaktní údaje: Kontaktní osoba: J. Linhart Telefon: 777 731 445 E-mail: h-projekt@h-projekt.cz

ROZŠÍŘENÍ KAPACIT ZŠ A MŠ Třebotov

DOKUMENTACE PRO VYDÁNÍ SPOLEČNÉHO ÚZEMNÍHO ROZHODNUTÍ A STAVEBNÍHO POVOLENÍ

Objekt SO 02 Demolice a HTÚ

Část Bourací práce

Zodpovědný projektant část: Ing. Petr Hruščka
Vypracoval: J. Vaněš

Příloha Půdorys 1.NP

Datum: 08/2016
Počet formátů A4: 3
Měřítko: 1:100
Číslo přílohy: 4