



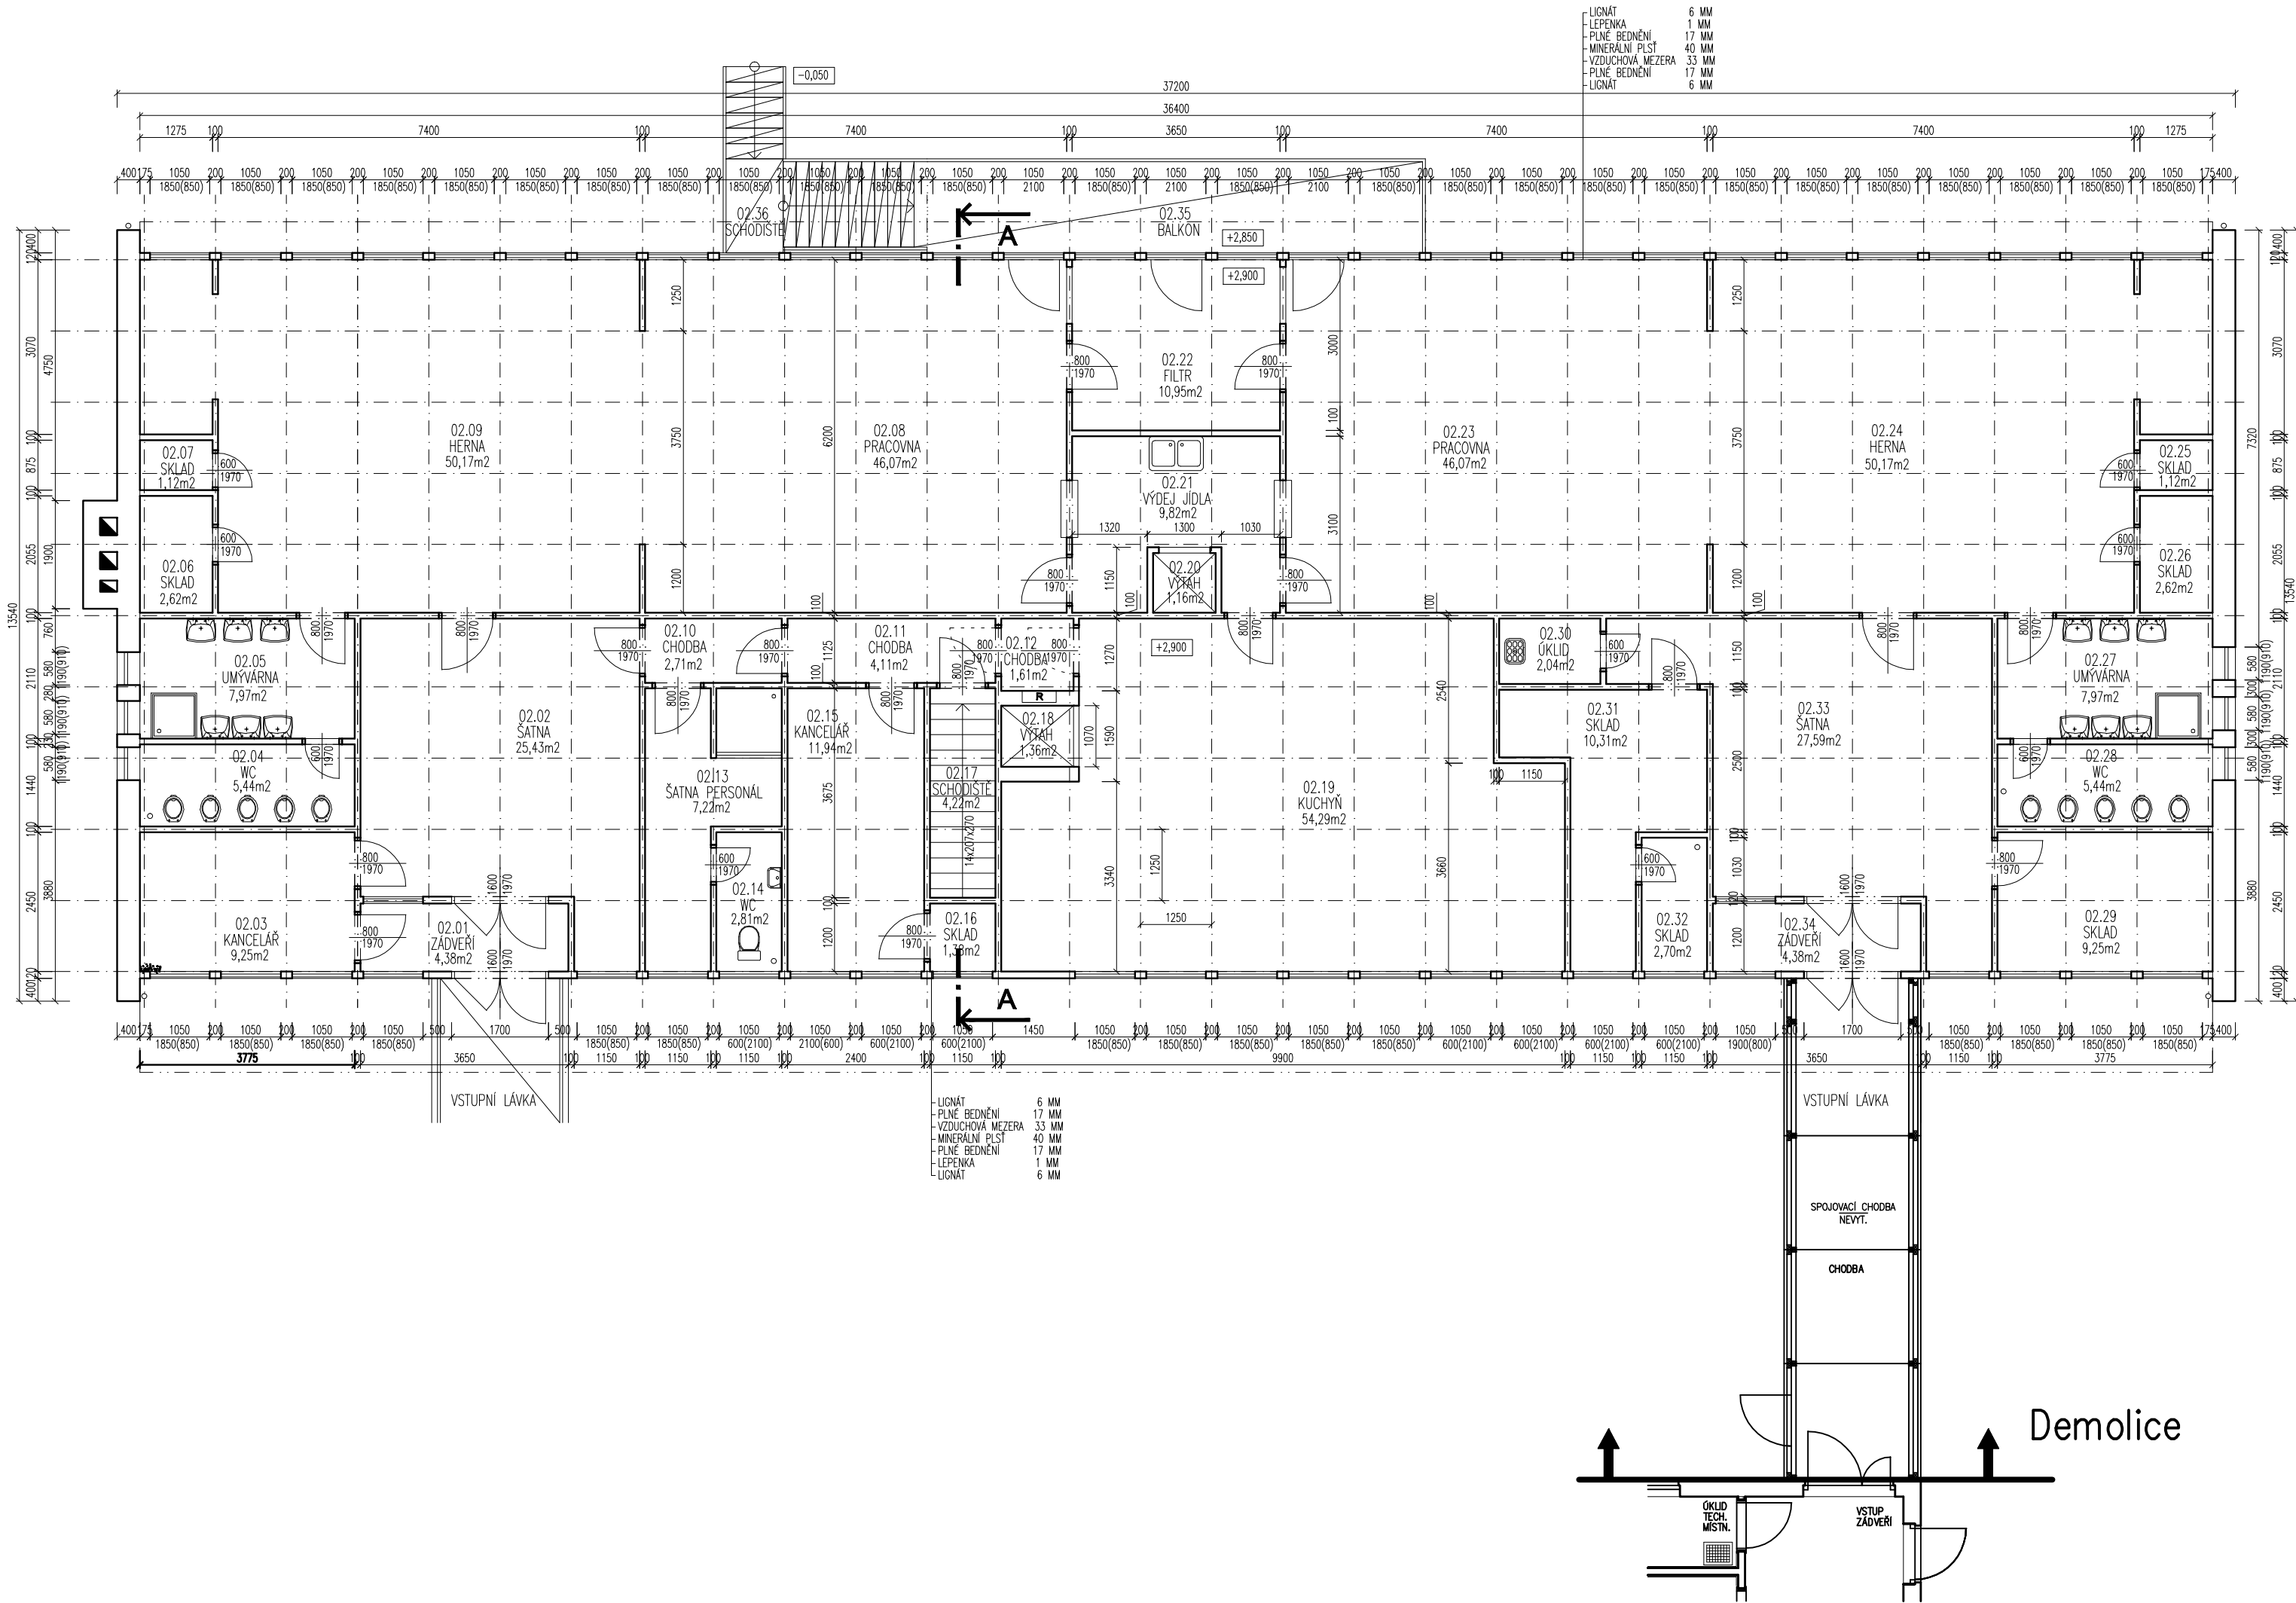

TABULKA MÍSTNOSTÍ

Č.M.	MÍSTNOST	PLOCHA (M2)
02.01	ZÁDVEŘÍ	4,38
02.02	ŠATNA	25,43
02.03	KANCELÁŘ	9,25
02.04	WC	5,44
02.05	UMÝVÁRNA	7,95
02.06	SKLAD	2,82
02.07	SKLAD	1,12
02.08	PRACOVNA	46,07
02.09	HERNA	50,17
02.10	CHODBA	2,71
02.11	CHODBA	4,11
02.12	CHODBA	1,61
02.13	ŠATNA PERSONÁL	7,22
02.14	WC	2,81
02.15	KANCELÁŘ	11,94
02.16	SKLAD	1,38
02.17	SCHODIŠTĚ	4,22
02.18	VÝTAH	1,38
02.19	KUCHYŇ	54,29
02.20	VÝTAH	1,16

Č.M.	MÍSTNOST	PLOCHA (M2)
02.21	VÝDEJ JÍDLA	9,82
02.22	FILTR	10,95
02.23	PRACOVNA	46,07
02.24	HERNA	50,17
02.25	SKLAD	1,12
02.26	SKLAD	2,82
02.27	UMÝVÁRNA	7,97
02.28	WC	5,44
02.29	SKLAD	9,25
02.30	ÚKLID	2,04
02.31	SKLAD	10,31
02.32	SKLAD	2,70
02.33	ŠATNA	27,59
02.34	ZÁDVEŘÍ	4,38
02.35	BALKON	
02.36	SCHODIŠTĚ	

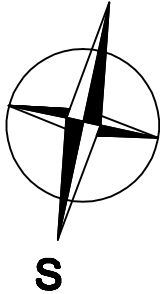

Projektant Ing.arch. Jan Linhart

Pulštrůvo n. 4, 180 00, Praha 6
kancelář: C015, Křenova 5, 182 00 Praha 6
Tel: (+420) 777 644 325, e-mail: info@c015.cz

Autor a HIP: J.Linhart
Investor: Obec Třebotov, Kildná 68, 252 26 Třebotov IČ:00241741
Místo: Třebotov, Hlavní 190, 252 26 areál školy

Projektant částí Rozlika

h projekt
Krumm 968/91
122 00 Praha 2
777 731 445
h-projekt@h-projekt.cz

ROZŠÍŘENÍ KAPACIT ZŠ A MŠ Třebotov

DOKUMENTACE PRO VYDÁNÍ SPOLEČNÉHO ÚZEMNÍHO ROZHODNUTÍ A STAVEBNÍHO POVOLENÍ

Objekt SO 02 Demolice a HTÚ

Část Bourací práce

Zodpovědný projektant část: Ing. Petr Hruščka
Vypracoval: J. Vaněk

Průloha Půdorys 2.NP

Datum: 08/2016
Počet formátů A4: 3
Měřítko: 1:100
Číslo přílohy: 5