


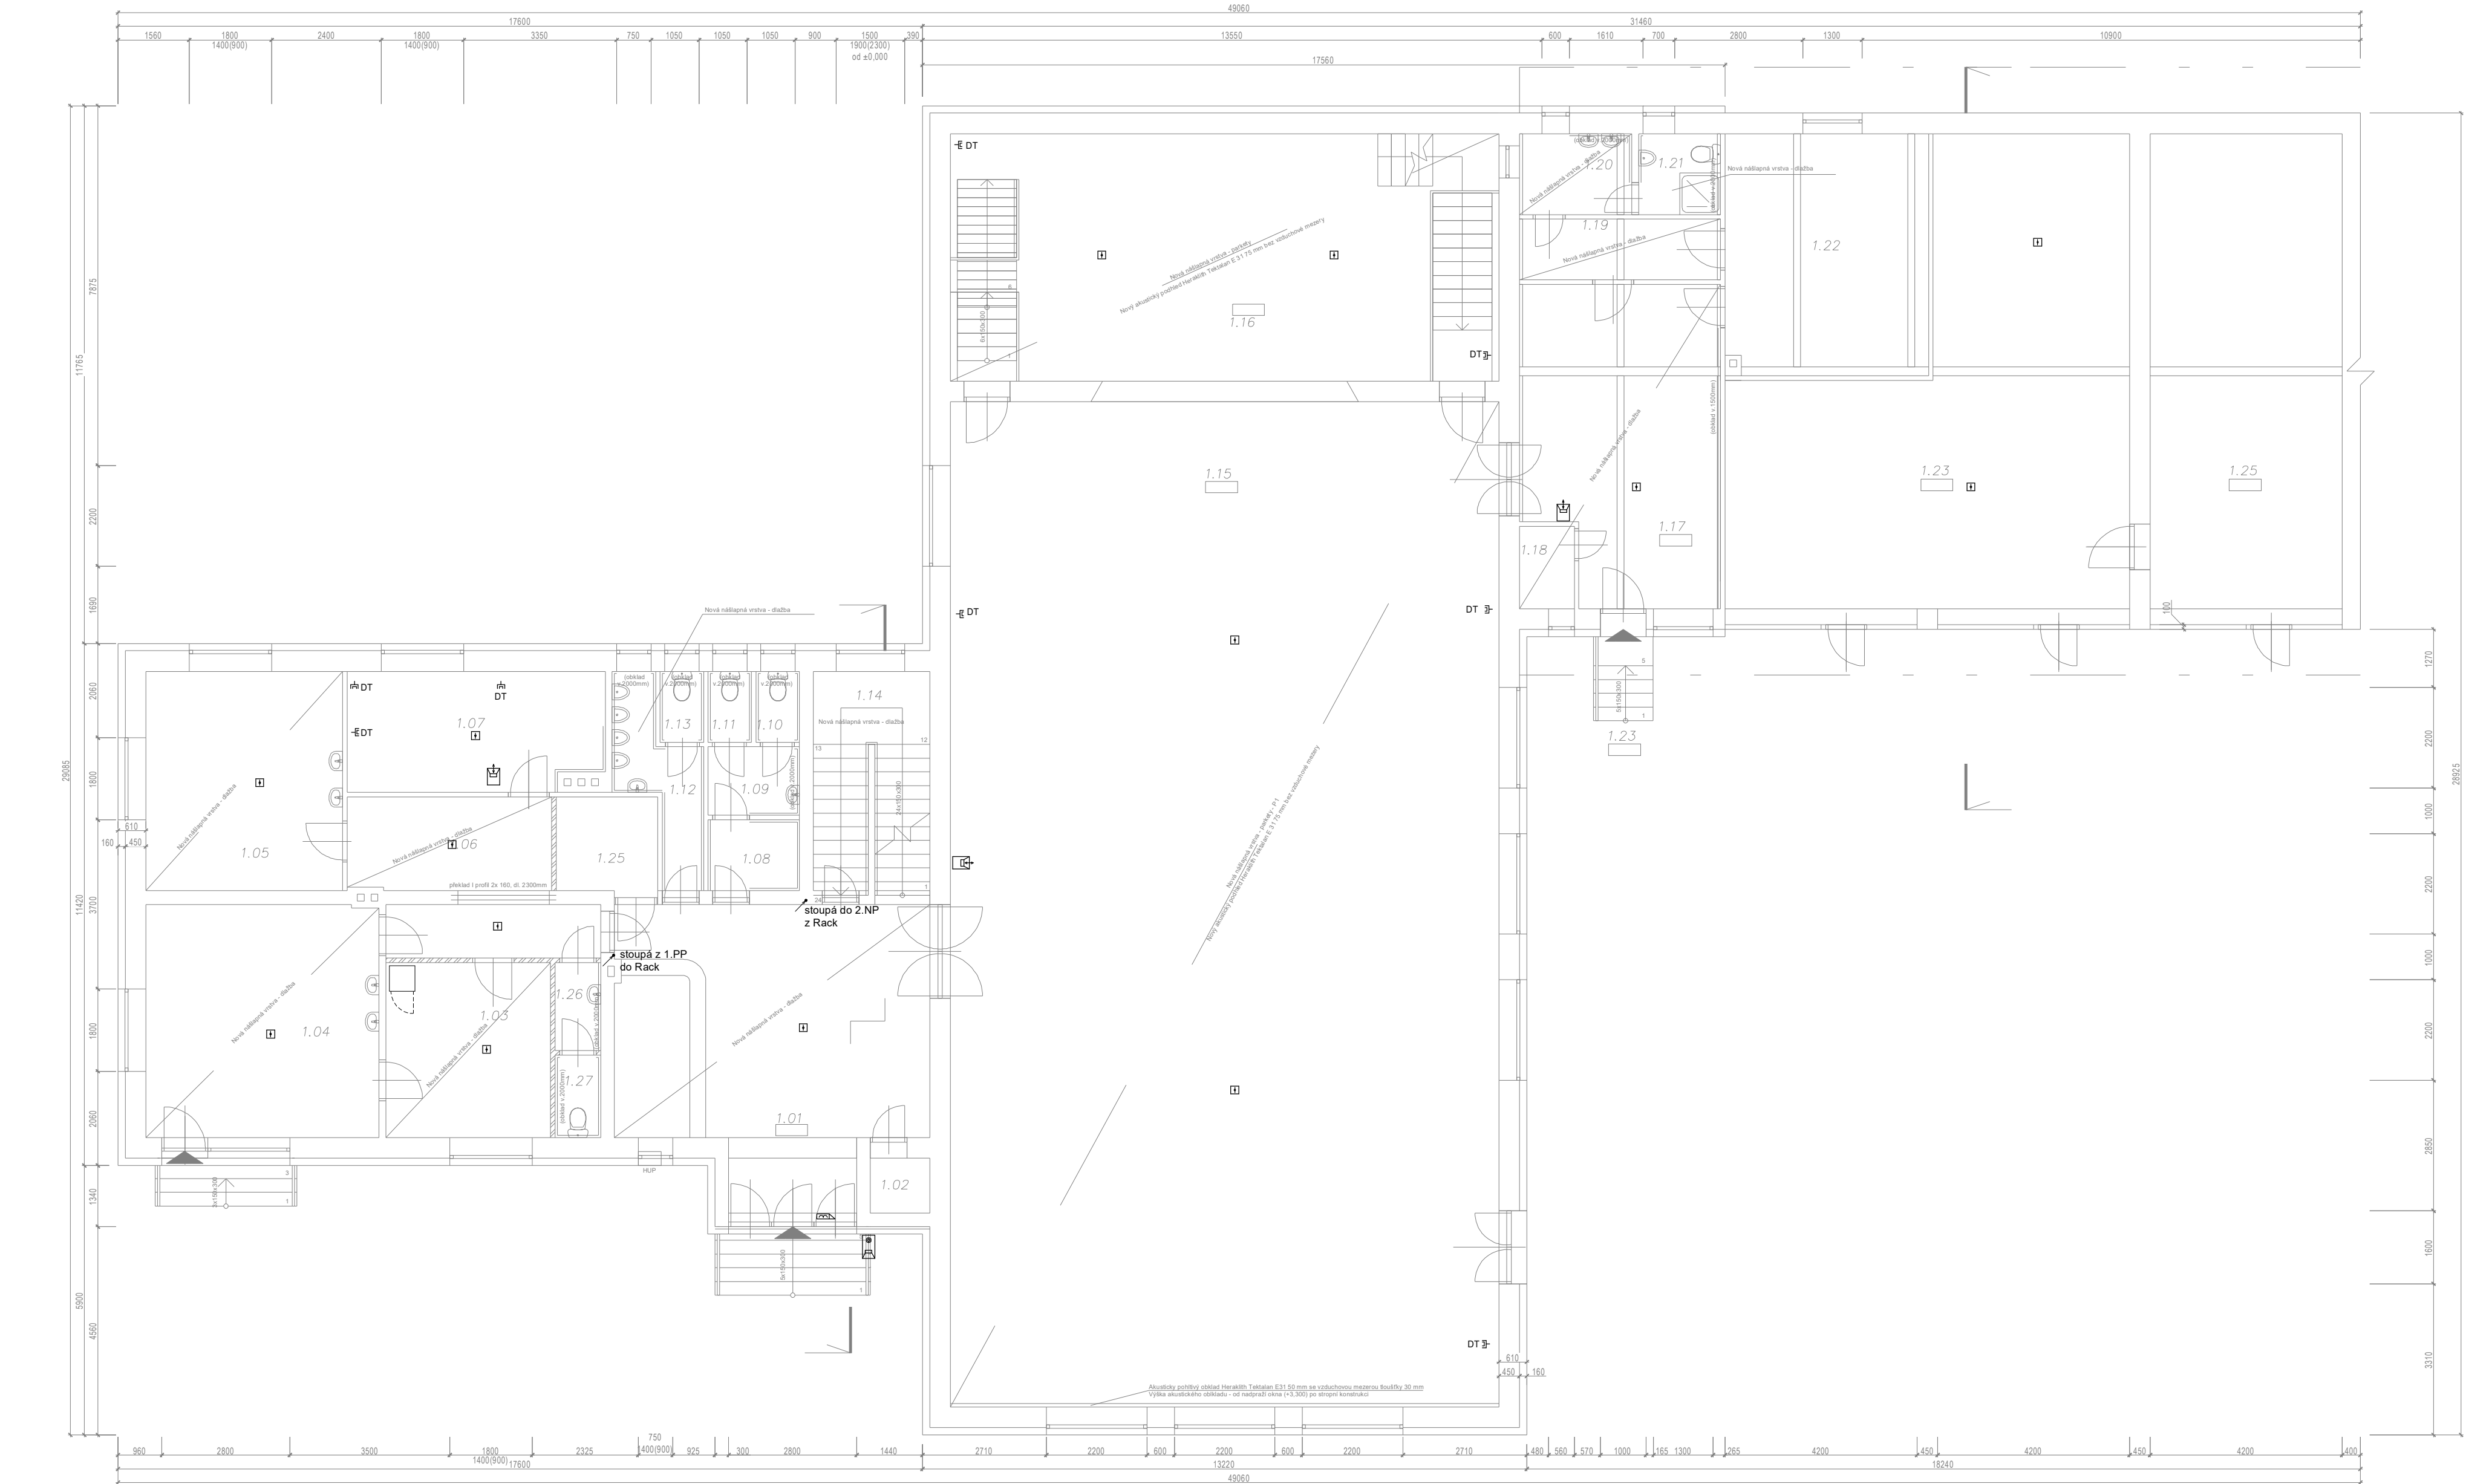

POZNÁMKA:

- projekt není podkladem pro zhotovení díla.
- Finální dimenze jednotlivých sítí, pozice a vlastní technické řešení bude předmětem dalšího stupně projektové dokumentace.
- Nejedná se o výrobní, ani dílenskou dokumentaci.
- rozměry všech prvků na stavbě musí realizující firma ověřit ve vztahu k okolním konstrukcím na stavbě.
- O případných změnách nebo odchylkách od projektové dokumentace je dodavatel povinen informovat projektanta a investora před zhotovením díla.
- V případě nejistoty se obrátit na projektanta.
- Za odbornost zhotovení díla zodpovídá dodavatel stavby.
- Za vyřízení průběhu sítí odpovídá dodavatel stavby.
- Dodavatel stavby je povinen se před započítím díla dokonale seznámit s projektovou dokumentací a stavem řešeného objektu.
- hrany omezených konstrukcí budou vyznačeny hliníkovými nárožními podomítkovými profily
- výkresové kódy parapetu předsázejí rozměr od čáry podlaží k hornímu lico parapetu (stavebně)
- přesná poloha prostupů a drážek bude koordinována s částí ZT1

LEGENDA



datový rozvaděč

datová zásuvka



vnitřní kom. jednotka




elektr. zámek



venkovní kom. jednotka
+ tlačítka



autonomní pož. hlásič

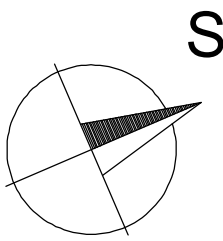

PROJEKČNÍ KANCELÁŘ	ZODP.PROJEKTANT	KRESLIL	KONTROLOVAL
KFU STAVEBNÍ FIRMA	MARTIN JAHODA	MARTIN JAHODA	
INVESTOR: Obec Nový Vestec, Ke Společnosti 5, 25075 Nový Vestec			
AKCE : STAVEBNÍ ÚPRAVY OBJEKTU č.p.5 p.č. 142/1, k.ú. Nový Vestec OBJEKT č.p.5		DATUM 10.2021 FORMÁT A2 MĚŘÍTKO 1:100 STUPEŇ DSP Č. VÝKR. PARÉ Č.	D.1.5.3
OBSAH : ELEKTRONICKÉ KOMUNIKACE PŮDORYS 1.NP			