


REKONSTRUKCE ULICE V JEZÍRKU

SITUACE, DOPRAVNÍ ZNAČENÍ

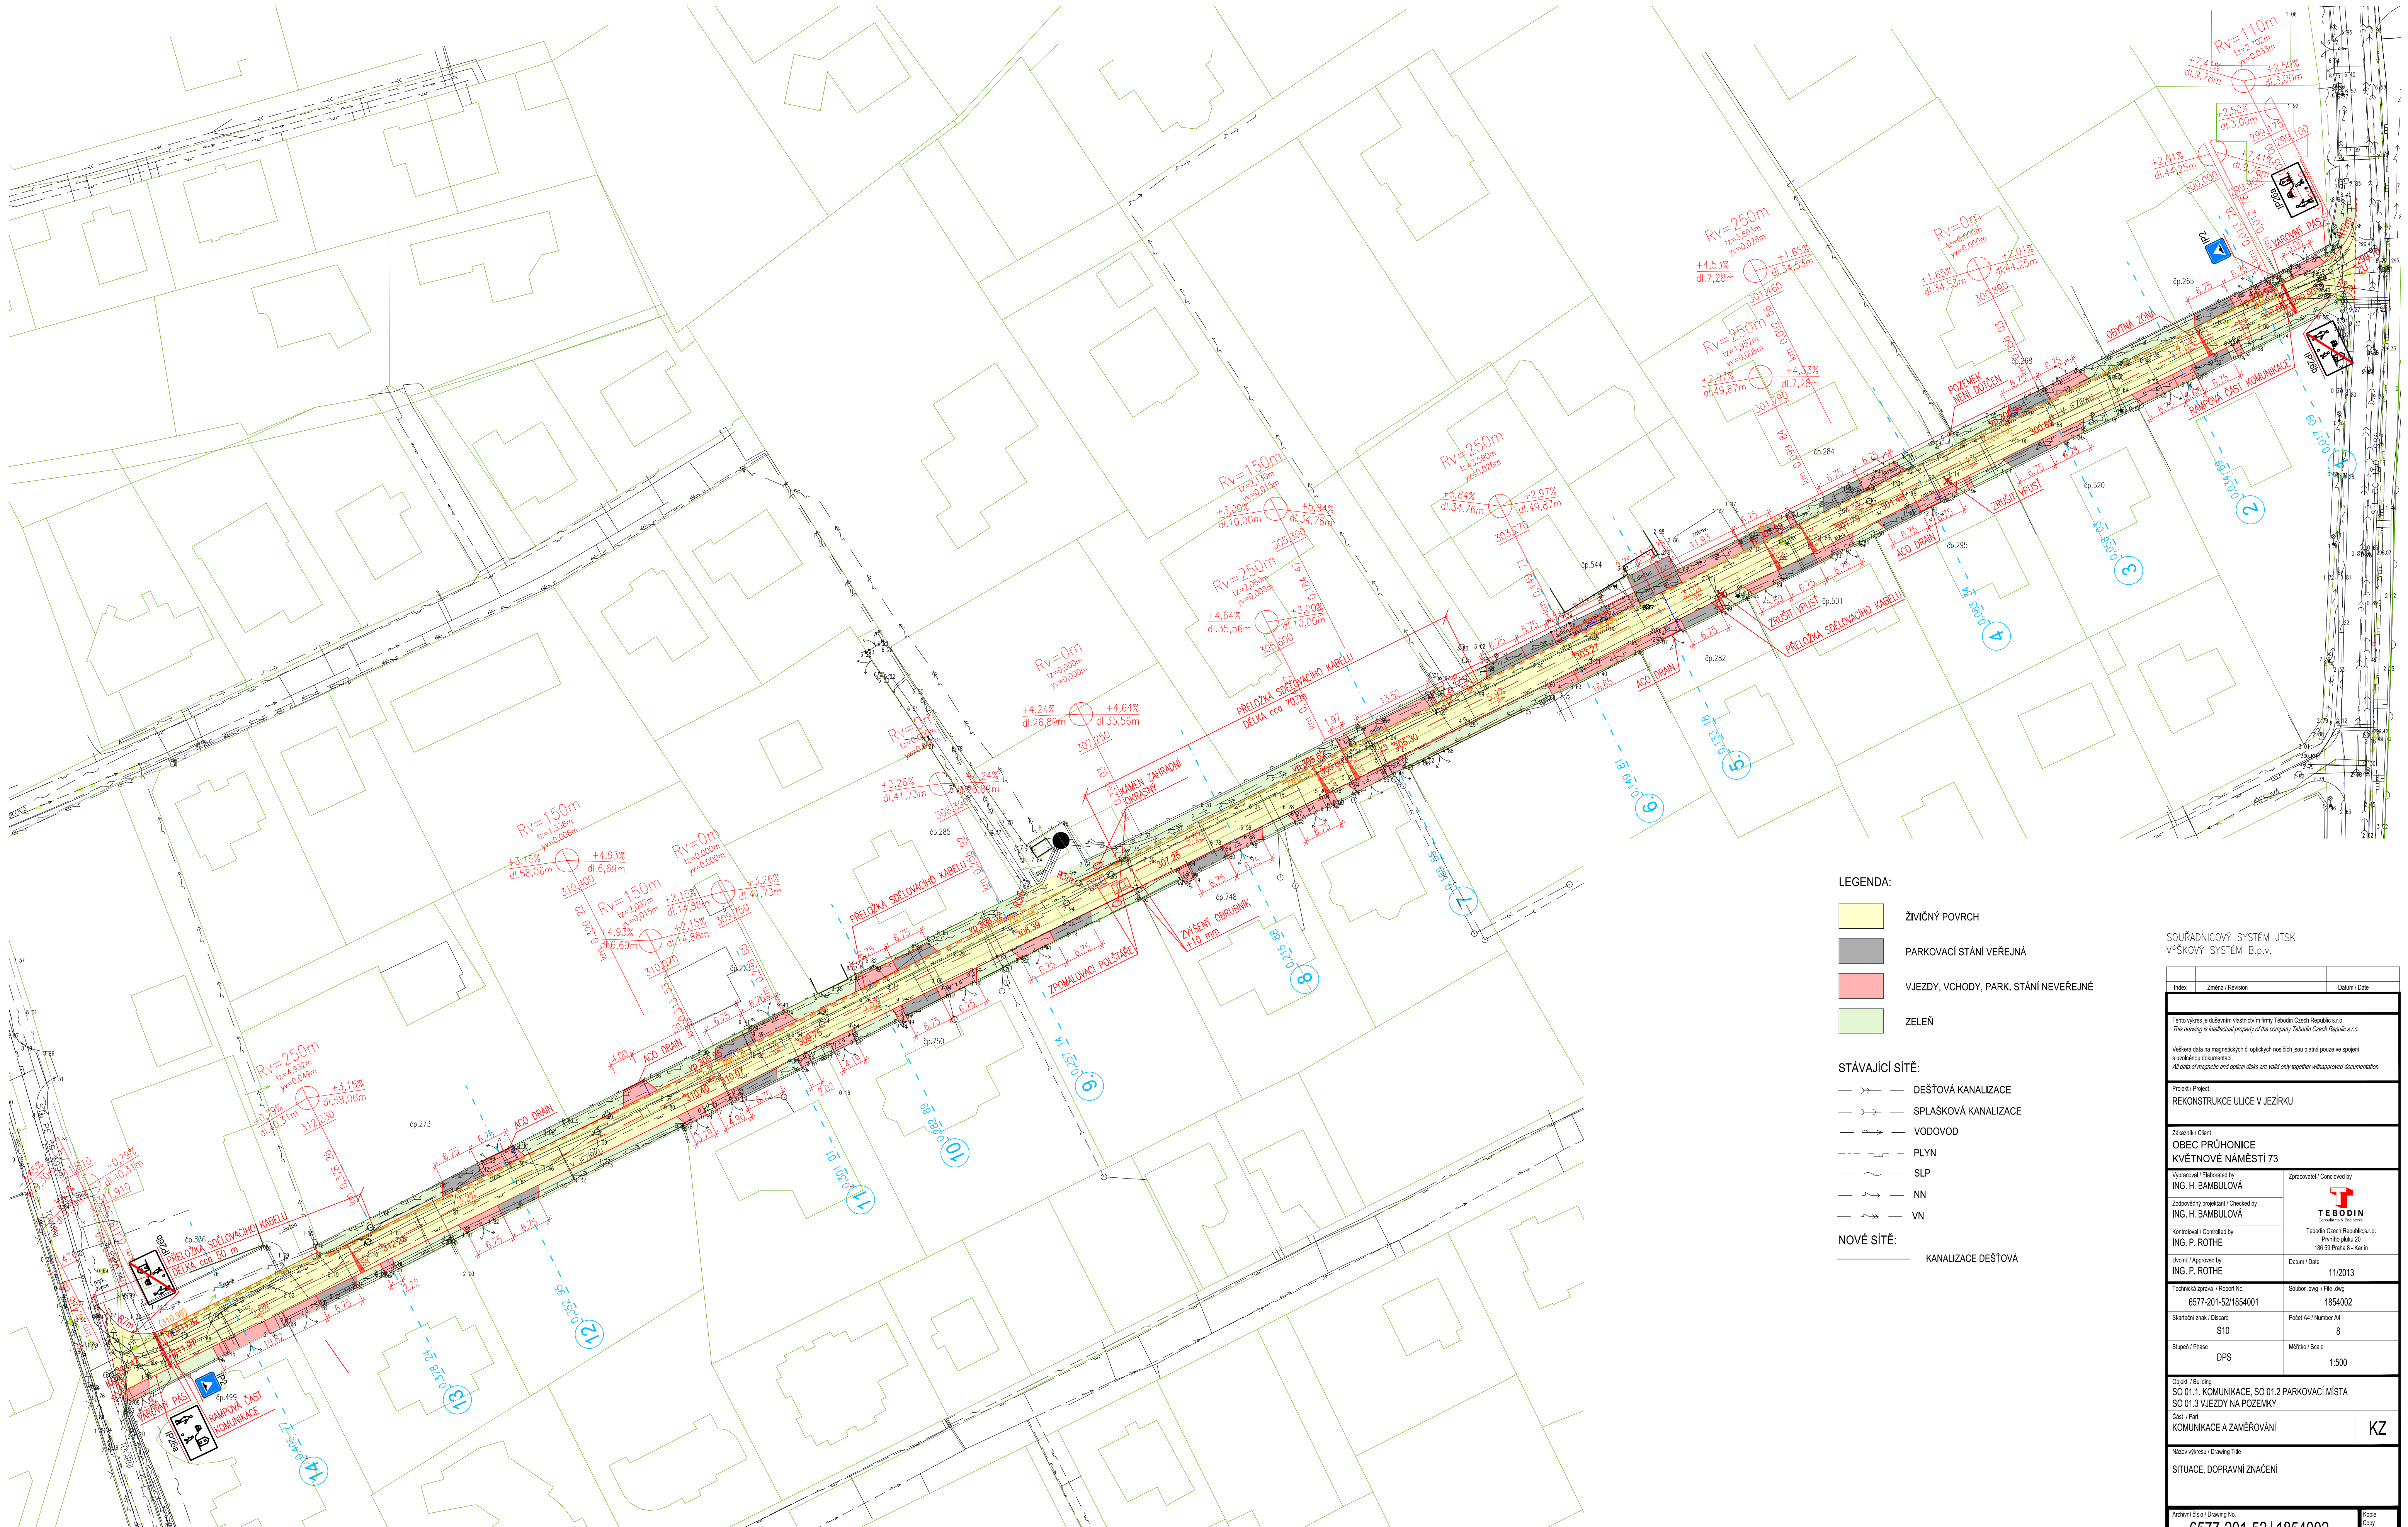

LEGENDA:

- ŽIVČIVÝ POVRCH
- PARKOVACÍ STÁNÍ VEŘEJNÁ
- VJEZDY, VCHODY, PARK. STÁNÍ NEVEŘEJNÉ
- ZELEŇ

STÁVAJÍCÍ SÍTĚ:

- DEŠŤOVÁ KANALIZACE
- SPLAŠKOVÁ KANALIZACE
- VODOVOD
- PLYN
- SLP
- NN
- VN

NOVÉ SÍTĚ:

- KANALIZACE DEŠŤOVÁ

SOUŘADNICOVÝ SYSTÉM JTSK
VÝŠKOVÝ SYSTÉM B.p.v.

Index	Změna / Revision	Datum / Date
Tento výkres je duševním vlastnictvím firmy Tebodin Czech Republic s.r.o. This drawing is intellectual property of the company Tebodin Czech Republic s.r.o.		
Veškerá data na magnetických či optických nosičích jsou platná pouze ve spojení s užitkovou dokumentací. All data of magnetic and optical disks are valid only together with approved documentation.		
Projekt / Project REKONSTRUKCE ULICE V JEZÍRKU		
Zákazník / Client OBEC PRŮHONICE KVĚTNÉ NÁMĚSTÍ 73		
Výpracoval / Elaborated by ING. H. BAMBULOVÁ	Zpracoval / Concluded by TEBODIN Tebodin Czech Republic s.r.o. Průmyslová ulice 20 188 00 Praha 8 - Karlín	
Zodpovědný projektant / Checked by ING. H. BAMBULOVÁ	Kontrola / Controlled by ING. P. ROTHE	
Uvěřil / Approved by: ING. P. ROTHE		Datum / Date 11/2013
Technická zpráva / Report No. 6577-201-52/1854001		Stupeň / Phase 1854002
Skartční znak / Discard S10		Podst. A4 / Number A4 8
Stupeň / Phase DPS		Měřítko / Scale 1:500
Objekt / Building SO 01.1. KOMUNIKACE. SO 01.2 PARKOVACÍ MÍSTO SO 01.3 VJEZDY NA POZEMKY		
Část / Part KOMUNIKACE A ZAMĚROVÁNÍ		KZ
Název výkresu / Drawing Title SITUACE, DOPRAVNÍ ZNAČENÍ		
Archivní číslo / Drawing No. 6577-201-52 / 1854002		Řada / Copy