



1. PŮDORYS 1.NP

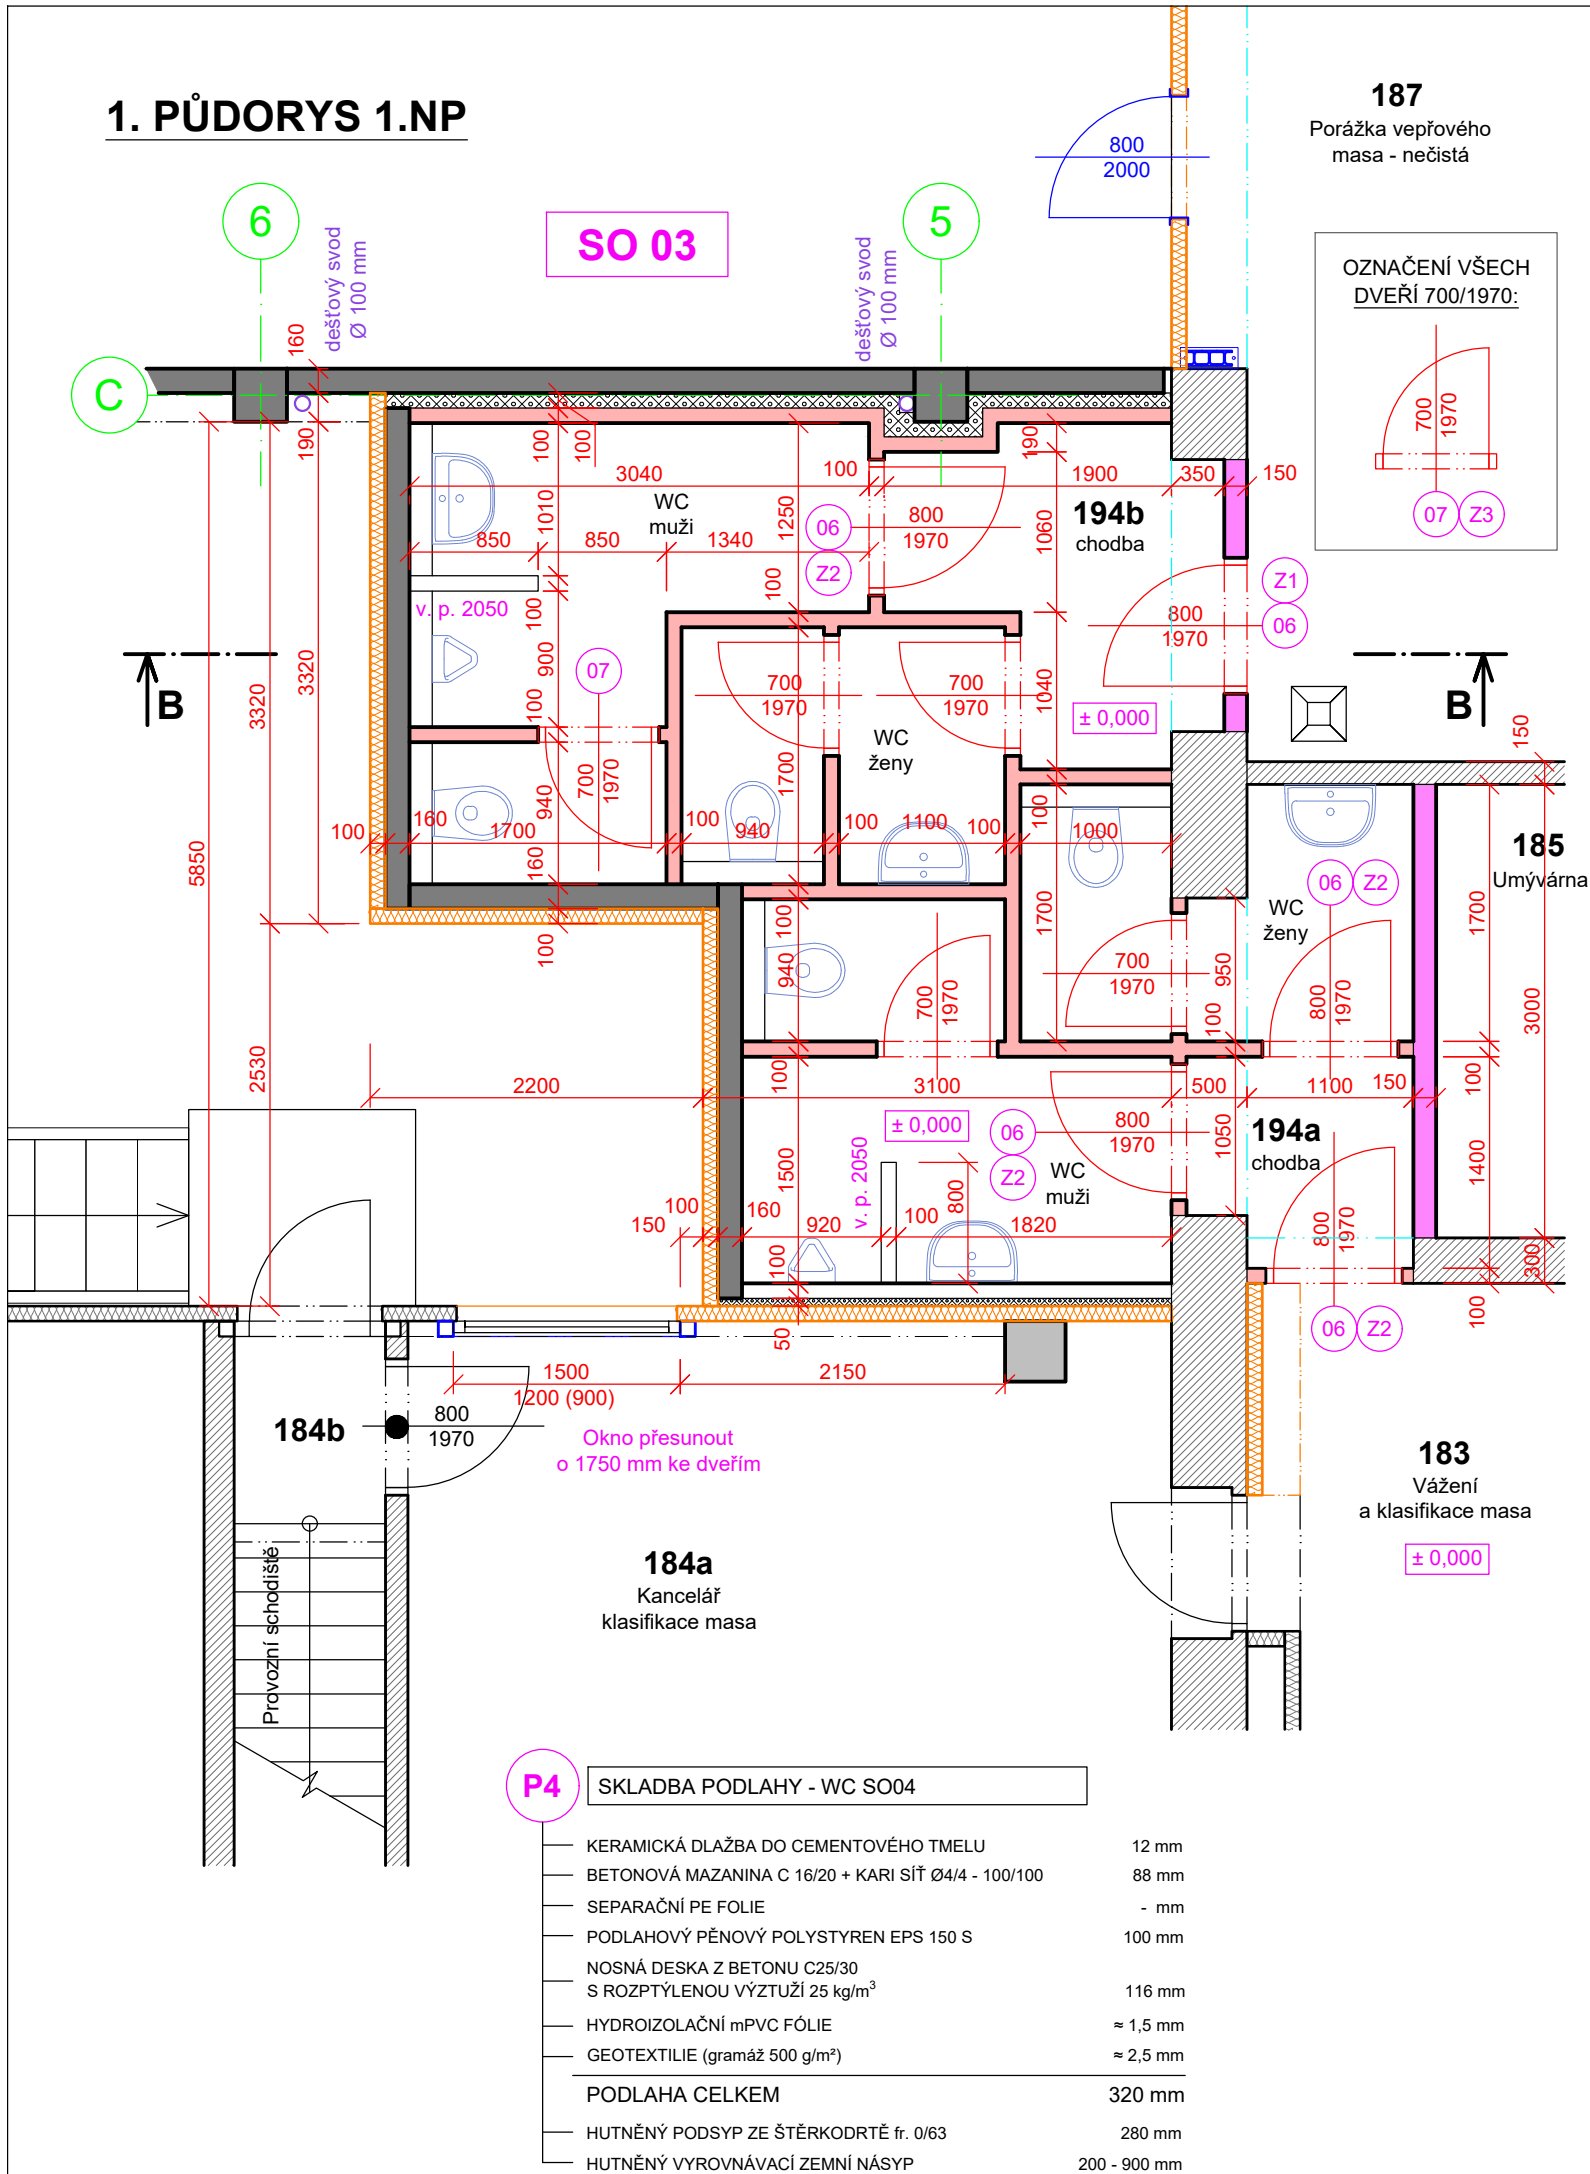


2. ŘEZ B - B

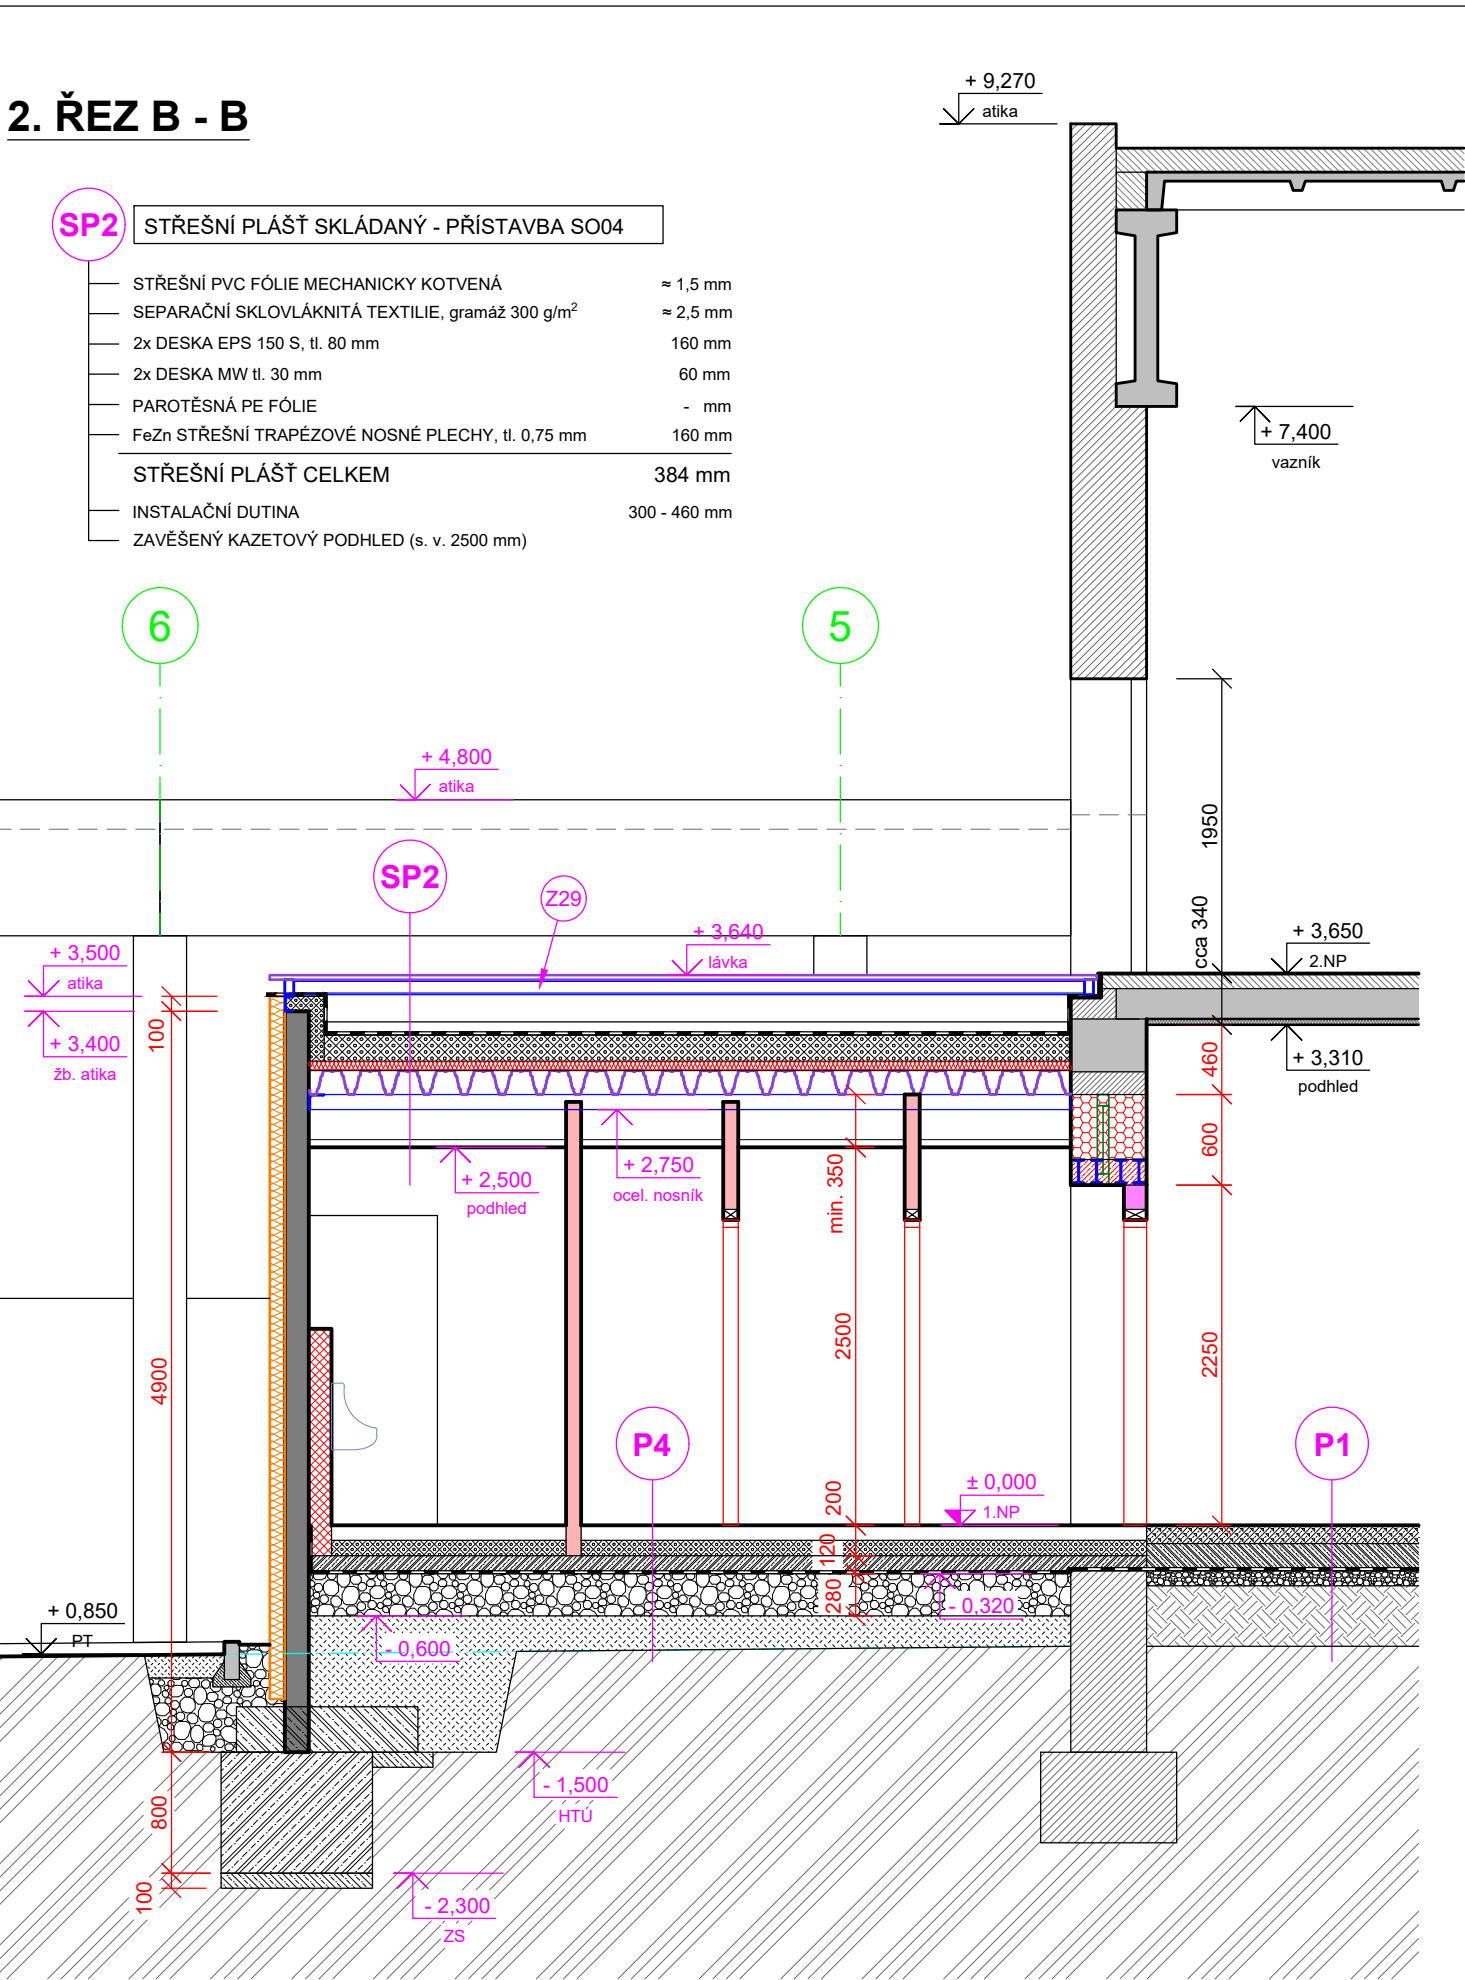

LEGENDA MÍSTNOSTÍ PŘÍSTAVBY SO04						
ČÍSLO MÍSTNOSTI	ÚČEL MÍSTNOSTI		PLOCHA [m²]	ÚPRAVA POVRCHŮ		
				PODLAHA	STĚNY	PODHLAD
194a	POHOTOVOSTNÍ WC ČISTÉ	CHODBA	1,96	KERAMICKÁ DLAŽBA	KERAMICKÝ OBKLAD PŘES CELOU VÝŠKU MÍSTNOSTI (cca 2700 mm)	ZAVĚŠENÝ KAZETOVÝ, s.v. 2500 mm
		WC ŽENY	3,95			
		WC MUŽI	5,90			
194b	POHOTOVOSTNÍ WC ŠPINAVÉ	CHODBA	3,90	KERAMICKÁ DLAŽBA	KERAMICKÝ OBKLAD PŘES CELOU VÝŠKU MÍSTNOSTI (cca 2700 mm)	ZAVĚŠENÝ KAZETOVÝ, s.v. 2500 mm
		WC ŽENY	3,47			
		WC MUŽI	6,69			
SO04 CELKEM			25,87			

LEGENDA HMOT A MATERIÁLŮ

- STÁVAJÍCÍ ŽB. KONSTRUKCE MONOLITICKÉ A PREFABRIKOVANÉ (DÍLCE NOSNÝCH SKELETŮ, ZTUŽUJÍCÍ VĚNCE, apod.)
- STÁVAJÍCÍ KONSTRUKCE OSTATNÍ (ZDIVO, ZDĚNÉ PŘÍČKY, PODLAHY, apod.)
- STÁVAJÍCÍ SENDVIČOVÉ PANELE PLECH-PUR-PLECH
- BOURANÉ KONSTRUKCE (okno)
- NOVÉ ŽB. PREFABRIKOVANÉ PŘÍSTAVBY (stěny, panely, atiky)
- NOVÉ MONOLITICKÉ KONSTRUKCE BETONOVÉ / ŽB. KONSTRUKCE
- NOVÝ HUTNĚNÝ ZEMNÍ PODSYP
- NOVÝ HUTNĚNÝ PODSYP ZE ŠTĚRKODRTĚ fr. 0/63 mm
- NOVÉ ZAZDÍVKY PŮVODNÍCH OTVORŮ Z KERAMICKÝCH BLOKŮ tl. 440 mm NA MVC 25
- NOVÉ PŘÍČKY Z PÓROBETONOVÝCH PŘÍČKOVEK tl. 100 mm NA LEPÍCÍ MALTU
- NOVÉ PŘÍČKY Z PÓROBETONOVÝCH PŘÍČKOVEK tl. 150 mm NA LEPÍCÍ MALTU
- NOVÉ PŘÍČKY Z BROUŠENÝCH KERAMICKÝCH PŘÍČKOVEK 14 P+D NA LEPÍCÍ MALTU
- NOVÉ SENDVIČOVÉ STĚNOVÉ PANELE PLECH - IPN - PLECH, tl. 100 mm
- NOVÁ TEPELNÁ IZOLACE Z DESEK EPS
- NOVÁ TEPELNÁ IZOLACE Z DESEK Z TUŽENÉ MW
- NOVÁ mPVC HYDROIZOLAČNÍ FÓLIE (střešní, proti zemní vlhkosti)

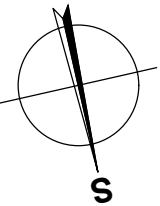

Zodp. projektant: Ing. SOUKAL		Vypracoval: Ing. SOUKAL		Schválil: Ing. KOMINEK	
Investor: CHOVSERVIS, a. s., Zemědělská 897/5, 500 03 Hradec Králové					
Místo stavby: k. ú. Hlavečnick, parc. č. 683/23, st. 195/1					
Název akce - objekt:		Stupeň PD: dokumentace pro provádění stavby			
MODERNIZACE PORÁŽKY TORO HLAVEČNÍK D.1 - SO 01 + SO 02 + SO 03 + SO 04		Číslo zakázky: 6 025 19		Datum: ÚNOR 2021	
		Formát: 3 A4		Číslo výkresu: 106	
		Měřítko: 1 : 50			
Název výkresu - profese:		Číslo paré:			
D.1.1 - ARCHITEKTONICKO - STAVEBNÍ ŘEŠENÍ SO04: PŮDORYS 1.NP + ŘEZ B - B					