
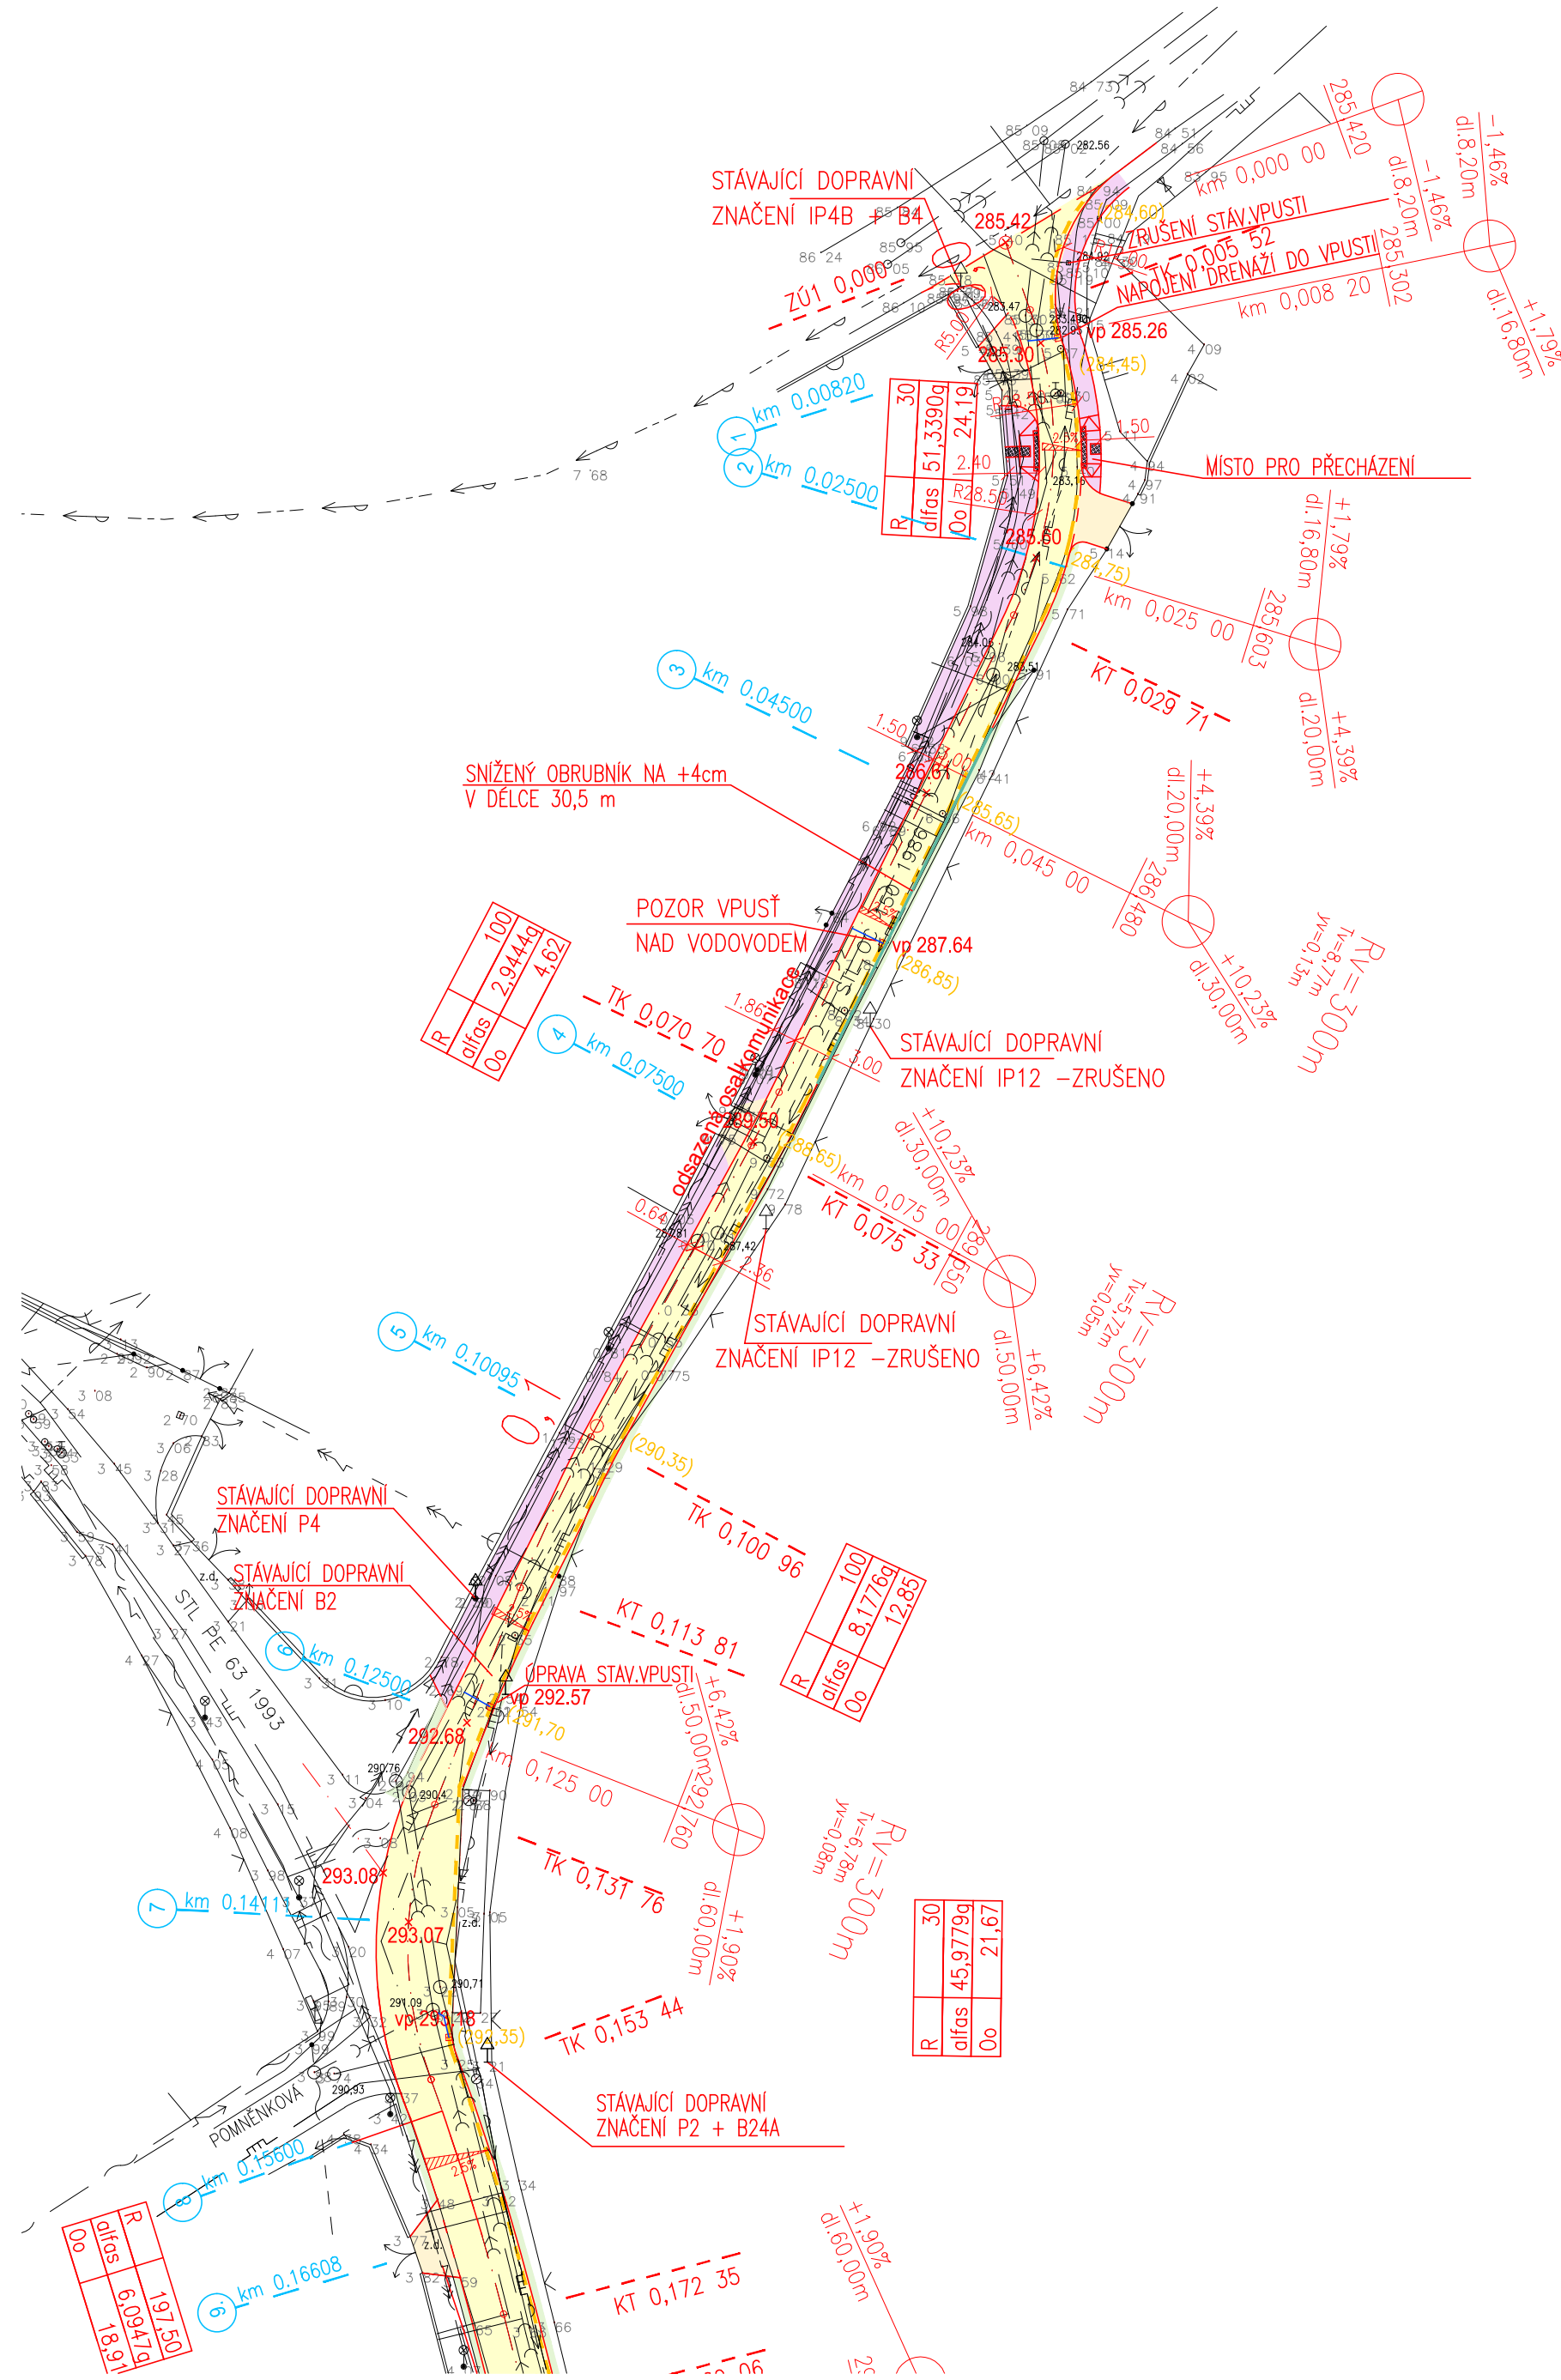


REKONSTRUKCE ULICE U PARKU

SITUACE, DOPRAVNÍ ZNAČENÍ

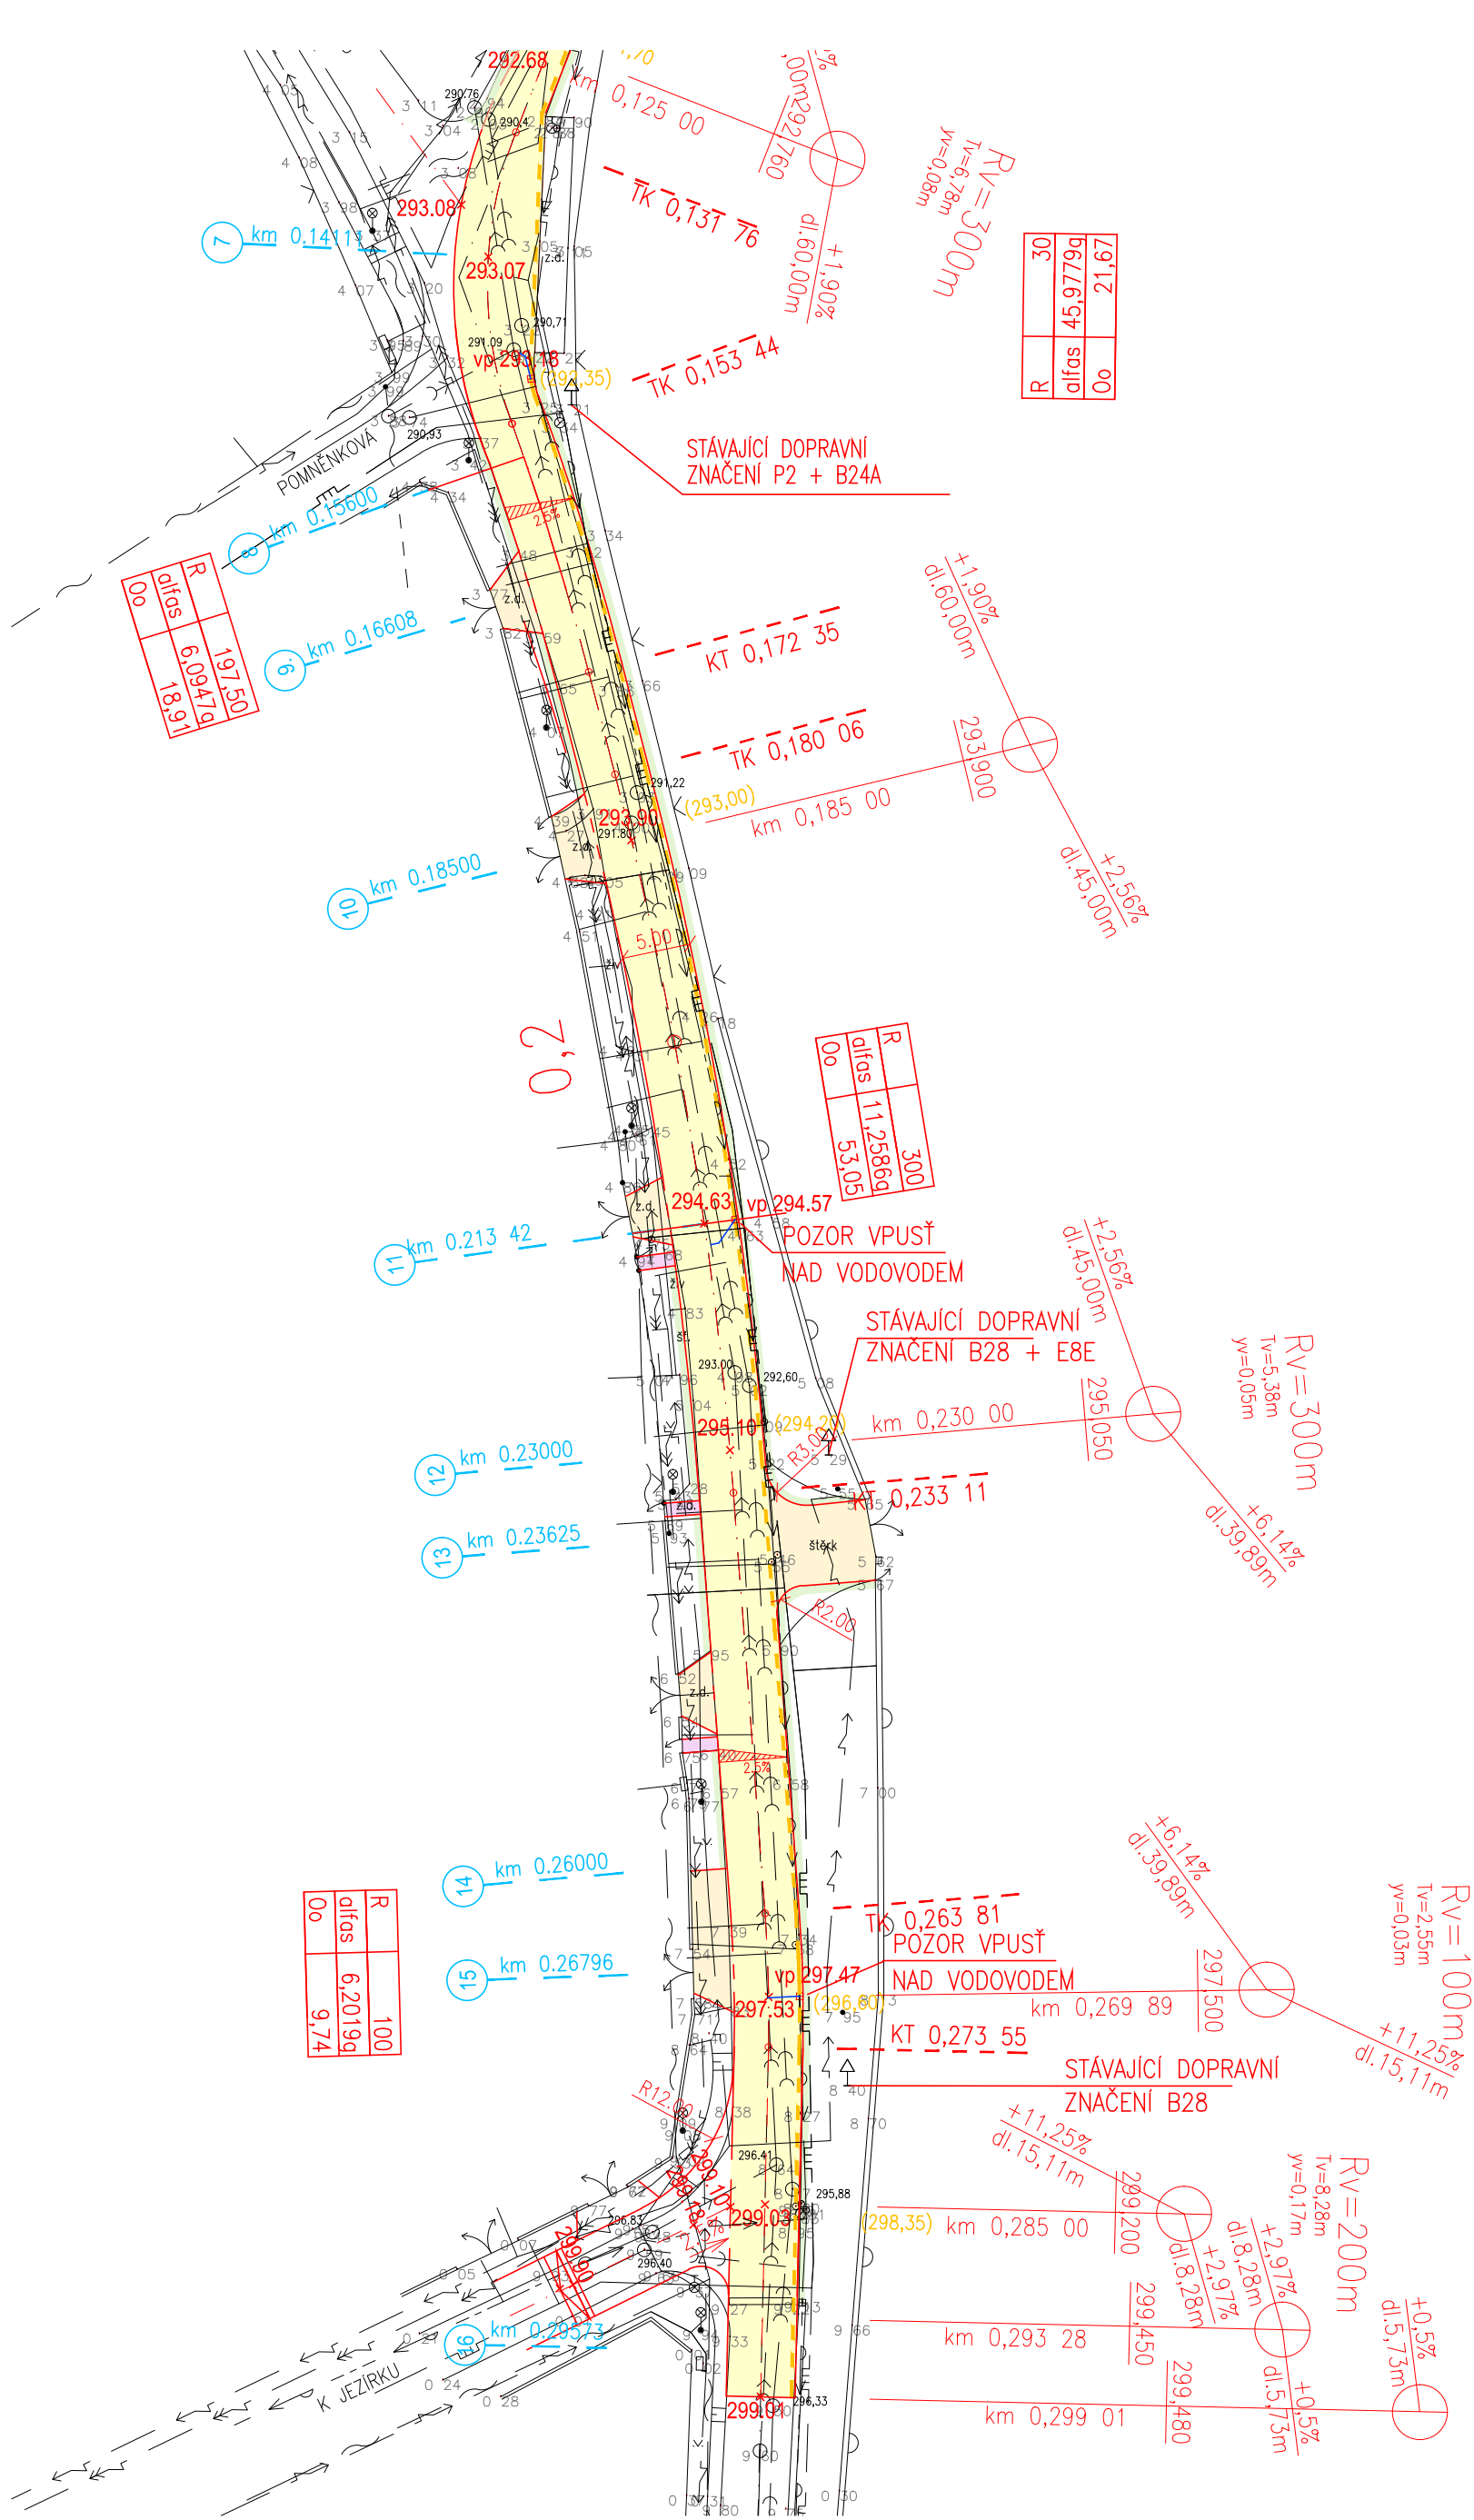

LEGENDA:

- ŽIVIČNÝ POVRCH
- VJEZDY NA POZEMKY
- CHODNÍKY

STÁVAJÍCÍ SÍŤ:

- DEŠŤOVÁ KANALIZACE
- SPLAŠKOVÁ KANALIZACE
- VODOVOD
- PLYN
- SLP
- NN
- VN

SOUŘADNICOVÝ SYSTÉM JTSK
VÝŠKOVÝ SYSTÉM B.p.v.

...	...	...
Index	Změna / Revision	Datum / Date
± 0.000 = xxx.xxx m.n.m.		
Tento výkres je duševním vlastnictvím firmy Tebodin Czech Republic s.r.o. This drawing is intellectual property of the company Tebodin Czech Republic s.r.o. Veškerá data na magnetických či optických nosičích jsou platná pouze ve spojení s uvolňovací dokumentací. All data of magnetic and optical disks are valid only together with approved documentation.		
Projekt / Project REKONSTRUKCE ULICE U PARKU		
Zákazník / Client OBEC PRŮHONICE KVĚTNOVÉ NÁMĚSTÍ 73		
Vypracoval / Elaborated by Ing. H. BAMBULOVÁ	Zpracoval / Concieved by TEBODIN Tebodin Czech Republic s.r.o. Prvního pluku 20/224 186 59 Praha 8 - Karlín	
Zodpovědný projektant / Checked by Ing. P. ROTHE	Datum / Date 03/2014	
Kontroloval / Controlled by Ing. P. ROTHE	Technická zpráva / Report No. 1854 001	
Uvolnil / Approved by Ing. P. ROTHE	Soubor .dwg / File .dwg 6577_201_54_1854_002	
Skartační znak / Discard S10		Počet A4 / Number A4 6
Stupeň / Phase DPS		Měřítko / Scale 1:500
Objekt / Building SO 01 KOMUNIKACE		
Část / Part D.2.3 KOMUNIKACE A ZAMĚŘENÍ		KZ
Název výkresu / Drawing Title SITUACE, DOPRAVNÍ ZNAČENÍ		
Archivní číslo / Drawing No. 6577-201-54 1854 002		Kopie Copy