


PŮDORYS 1.NP, M 1:100

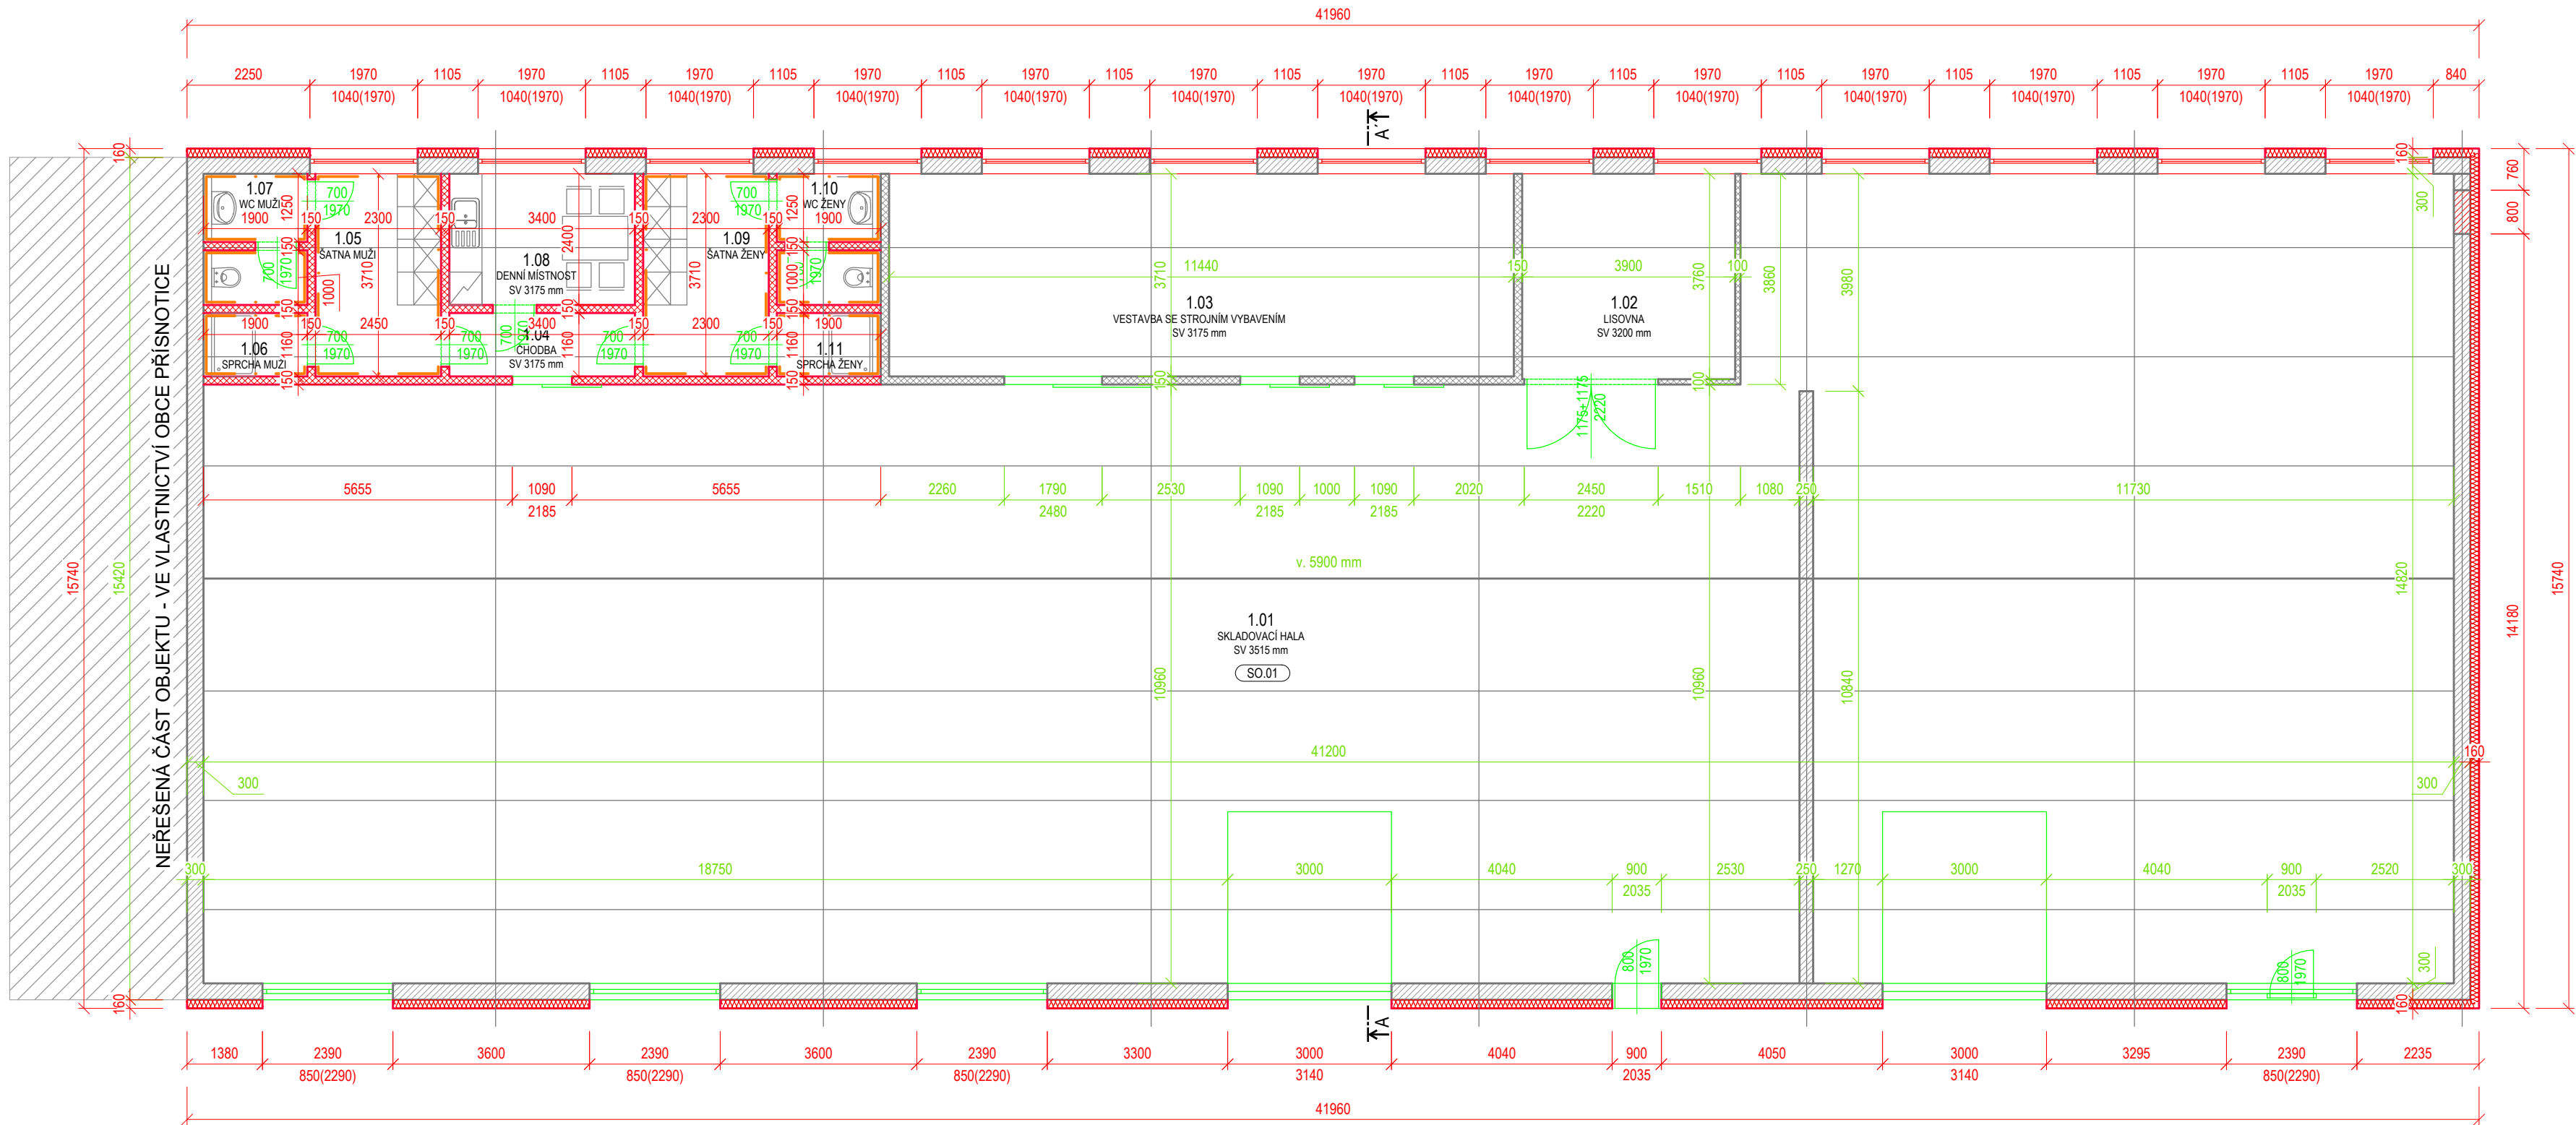

LEGENDA MÍSTNOSTÍ								
OZN.	NÁZEV MÍSTNOSTI	S. V. [mm]	PLOCHA [m²]	PODLAHA		STĚNY	STROP	POZNÁMKA
				OZN.	POPIS			
1.01	SKLADOVACÍ HALA	3515	499,25	SP/1	BETONOVÁ PODLAHA	ŠTUKOVÁ OMÍTKA	SDK PODHLED	-
1.02	LISOVNA	3200	14,66	SP/1	BETONOVÁ PODLAHA	ŠTUKOVÁ OMÍTKA	SDK PODHLED	-
1.03	VESTAVBA SE STR. VYBAVENÍM	3175	42,44	SP/1	BETONOVÁ PODLAHA	ŠTUKOVÁ OMÍTKA	SDK PODHLED	-
1.04	CHODBA	3175	3,94	SP/1	KERAMICKÁ DLAŽBA	ŠTUKOVÁ OMÍTKA	SDK PODHLED	-
1.05	ŠATNA MUŽI	3175	8,53	SP/1	KERAMICKÁ DLAŽBA	KERAMICKÝ OBKLAD	SDK PODHLED	V. OBKLADU V=2100 mm
1.06	SPRCHA MUŽI	3175	2,204	SP/1	KERAMICKÁ DLAŽBA	KERAMICKÝ OBKLAD	SDK PODHLED	V. OBKLADU V=2100 mm
1.07	WC MUŽI	3175	4,275	SP/1	KERAMICKÁ DLAŽBA	KERAMICKÝ OBKLAD	SDK PODHLED	V. OBKLADU V=2100 mm
1.08	DENNÍ MÍSTNOST	3175	8,16	SP/1	KERAMICKÁ DLAŽBA	ŠTUKOVÁ OMÍTKA	SDK PODHLED	V. OBKLADU V=2100 mm
1.09	ŠATNY ŽENY	3175	8,53	SP/1	KERAMICKÁ DLAŽBA	KERAMICKÝ OBKLAD	SDK PODHLED	V. OBKLADU V=2100 mm
1.10	WC ŽENY	3175	4,275	SP/1	KERAMICKÁ DLAŽBA	KERAMICKÝ OBKLAD	SDK PODHLED	V. OBKLADU V=2100 mm
1.11	SPRCHA ŽENY	3175	2,204	SP/1	KERAMICKÁ DLAŽBA	KERAMICKÝ OBKLAD	SDK PODHLED	V. OBKLADU V=2100 mm

LEGENDA MATERIÁLŮ	
	STÁVAJÍCÍ OBVODOVÉ ZDIVO
	STÁVAJÍCÍ NENOSNÉ KONSTRUKCE
	NOVÉ KONSTRUKCE
	ŠTĚRKOPÍSEK
	ROSTLÁ ZEMINA
	ŽELEZOBETON
	TEPELENÁ IZOLACE EPS TL. 160 mm

POZNÁMKA:

- KÓTOVÁNO V KOORDINAČNÍCH ROZMĚRECH
- OCHRANA PŘED ÚDEREM BLESKU MUSÍ BÝT PROVEDENA DLE ČSN EN 62305-(1-4) ED 2 A ČSN 33 2000-5-54 ED 3
- NOSNÉ ZDIVO A PŘEKLADY, STROPY POUŽITÝ VÝHRADNĚ SYSTÉMOVÉ HELUZ, NENÍ PŘÍPUSTNÁ JINÁ ÚPRAVA TVAROVEK HELUZ NEŽ ŘEZÁNÍ
- V MÍSTNOSTECH BEZ OKEN BUDE PROVEDENO NUCENÉ ODVĚTRÁNÍ POMOČÍ VENTILÁTORŮ (ODVĚTRÁNÍ VYTAŽENO NAD STŘEŠNÍ KONSTRUKCI RD)
- DEŠŤOVÉ SVODY UKONČENY VYÚSTĚNÍM DO LAPAČE STR. SPLAVENIN
- DETAILNÍ ŘEŠENÍ VŠECH SKLADEB KONSTRUKCÍ BUDE DORĚŠENO V REALIZAČNÍ DOKUMENTACI STAVBY

SOUŘADNICOVÝ SYSTÉM: S-JTSK | VÝŠKOVÝ SYSTÉM: 0,000 = 227,000 m n.m. B.P.V.

GENERÁLNÍ PROJEKTANT:			AUTORIZAČNÍ RAZÍTKO:		
DRS stavební s.r.o. Pražákova 1008/69, 639 00 Brno, IČ: 063 24 827 DAVID ŠPRINCL mail: sprincl@drsstavebni.cz tel.: +420 604 157 579					
PROJEKTY STAVBY INŽENÝRSKÁ ČINNOST ROZPOČTY					
PROJEKTANT: ING. ARCH. ANASTASIIA BELOUSOVA - INVESTOR: OLEJNÍK s.r.o., Výhon 340, Přisnotice, 66463 IČO: 26955644					
KONTROLA: DAVID ŠPRINCL AUTORIZACE: ING. PAVEL KUČINSKÝ			STUPEŇ PD: DSP DATUM: 01/2023 POČET A4: 4 MĚŘÍTKO: 1:100 ČÁST PD: D.1.1. Č. VÝKRESU: 04		
STAVBA: Stavební úpravy skladovací haly pro úsporu energie Olejník s.r.o.					
MÍSTO: Přisnotice č.p. 340, parc. č. 288/124					
KAT. ÚZEMÍ: Přisnotice (736261)					
OBJEKT: SO.01			KRAJ: JIHMORAVSKÝ ZAK. Č.: 24_P002		
NÁZEV: PŮDORYS 1.NP					
TENTO VÝKRES POUŽÍVÁ OCHRANY DLE ZÁKONA Č. 121/2000 SB. (AUTORSKÝ ZÁKON). ORIGINAL TOHOTO VÝKRESU A NÁVRH ŘEŠENÍ NA NĚM ZOBRAZENÉ JSOU MAJETKEM AUTORA. BEZ SOUHLASU AUTORA NENÍ MOŽNÉ TUTO DOKUMENTACI ANI JEJÍ ČÁSTI KOPÍROVAT A JINAK VEŘEJNĚ ROZŠÍŘOVAT.					