


PŮDORYS 1.NP, M 1:100

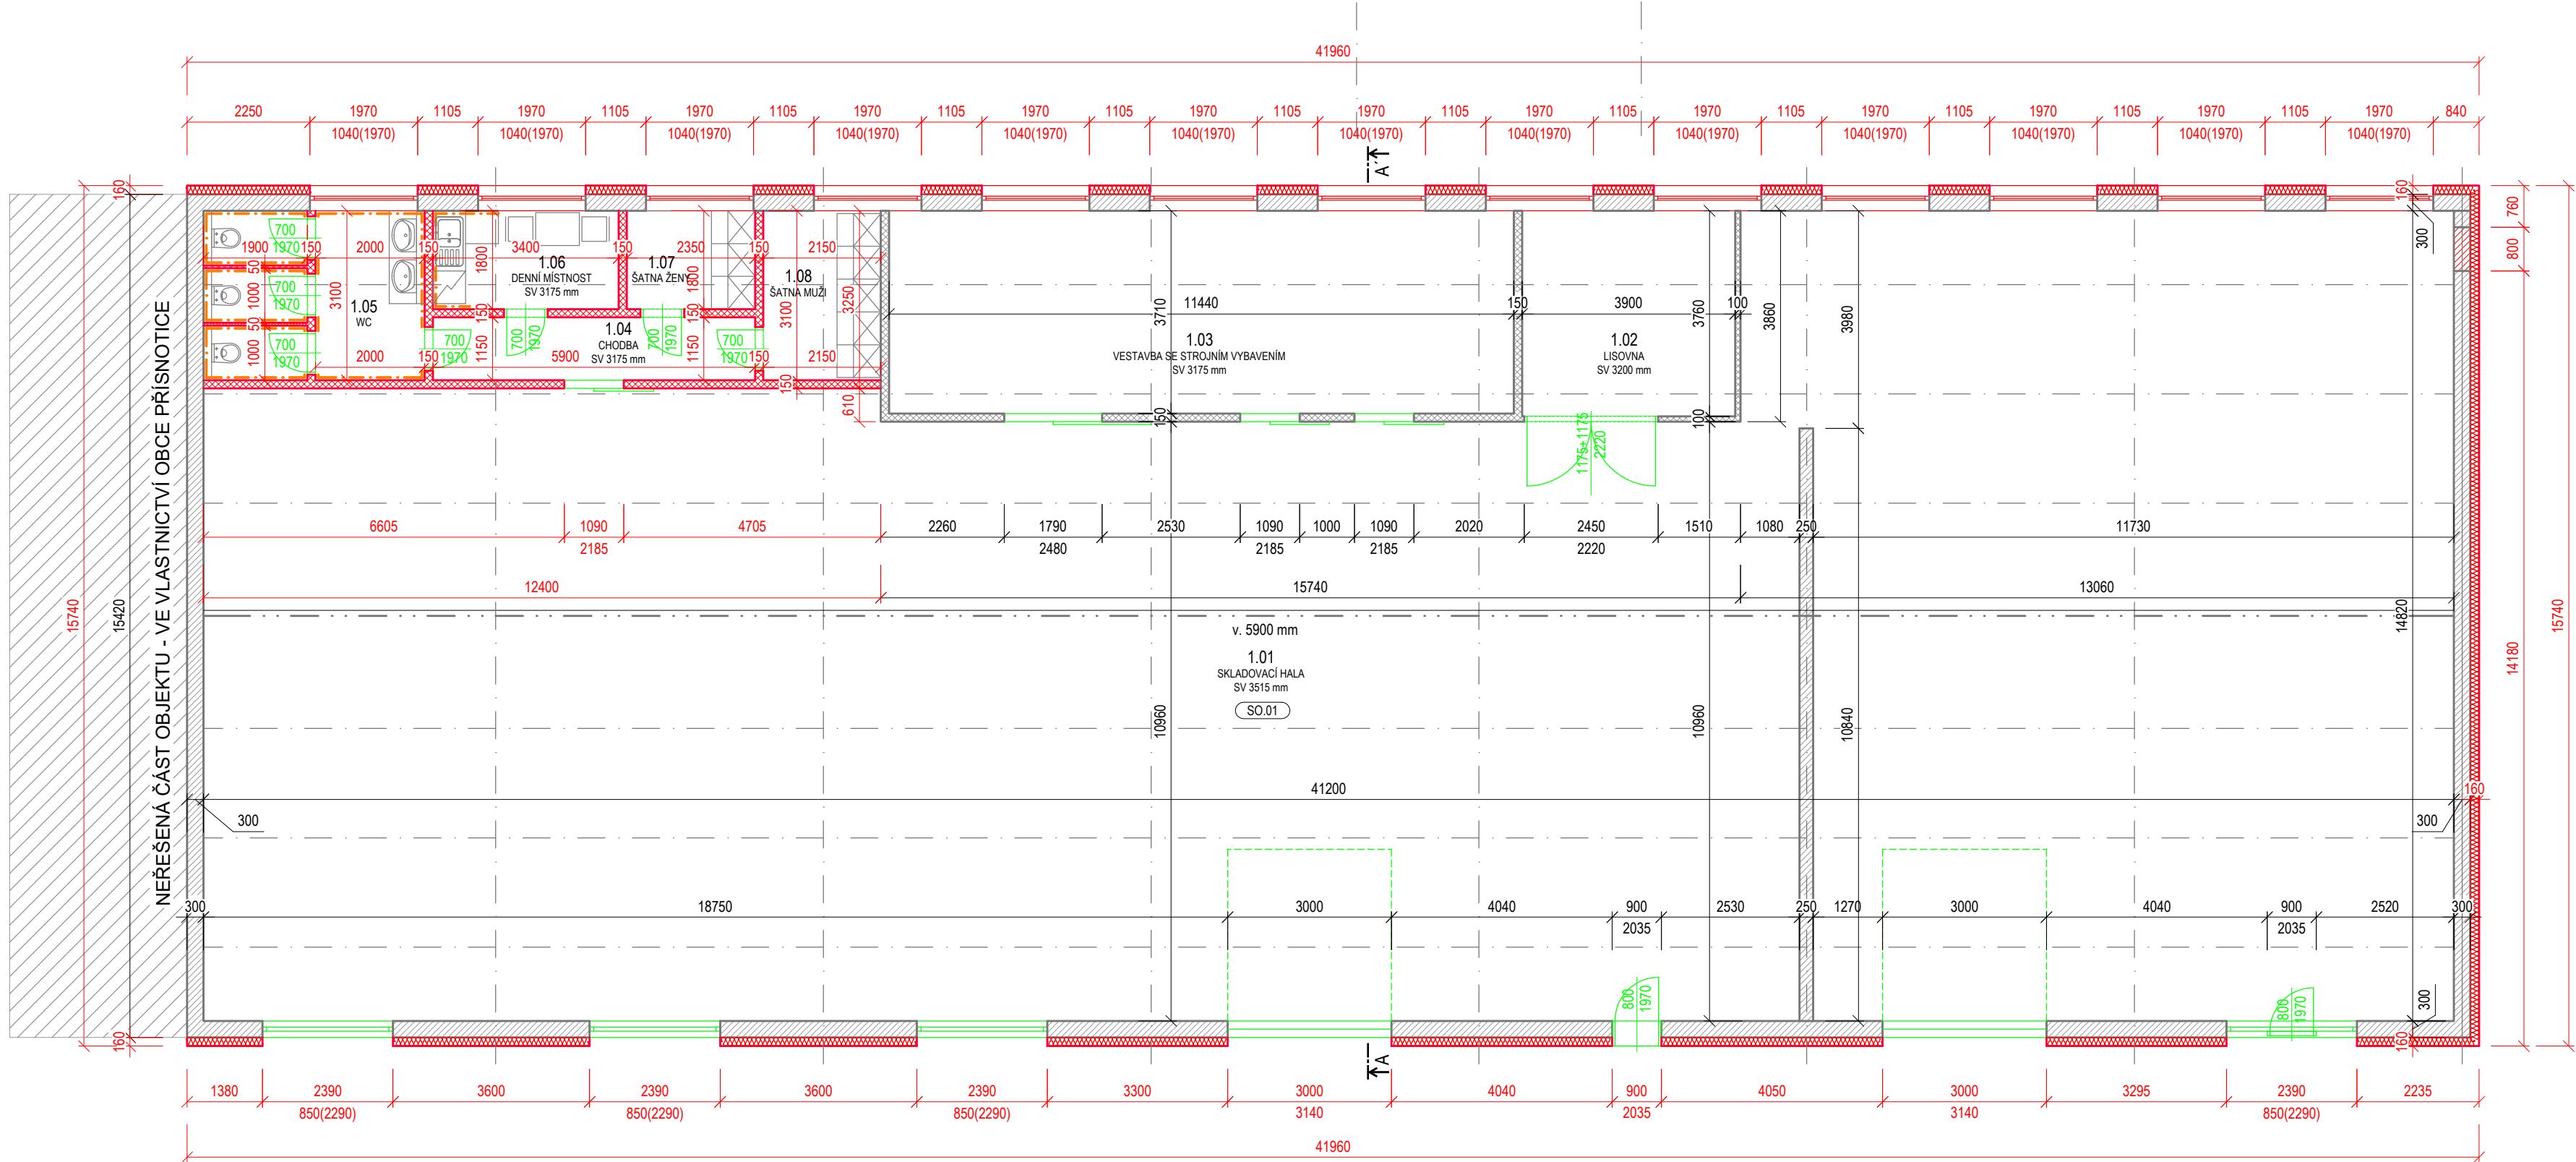

LEGENDA MÍSTNOSTÍ							
	OZN.	NÁZEV MÍSTNOSTI	S. V. [mm]	PLOCHA [m²]	PODLAHA		POZNÁMKA
					OZN.	POPIS	
1.NP	1.01	SKLADOVACÍ HALA	3515	499,25	SP1	BETONOVÁ PODLAHA	ŠTUKOVÁ OMÍTKA
	1.02	LISOVNÁ	3200	14,66	SP1	BETONOVÁ PODLAHA	ŠTUKOVÁ OMÍTKA
	1.03	VESTAVBA SE STR. VYBAVENÍM	3175	42,44	SP1	BETONOVÁ PODLAHA	ŠTUKOVÁ OMÍTKA
	1.04	CHODBA	3175	6,78	SP1	KERAMICKÁ DLAŽBA	ŠTUKOVÁ OMÍTKA
	1.05	WC	3175	12,55	SP1	KERAMICKÁ DLAŽBA	KERAMICKÝ OKLAD
	1.06	DENNÍ MÍSTNOST	3175	6,12	SP1	KERAMICKÁ DLAŽBA	KERAMICKÝ OKLAD
	1.07	ŠATNA ŽENY	3175	4,23	SP1	KERAMICKÁ DLAŽBA	KERAMICKÝ OKLAD
	1.08	ŠATNA MUŽI	3175	6,66	SP1	KERAMICKÁ DLAŽBA	ŠTUKOVÁ OMÍTKA

LEGENDA MATERIÁLŮ

- STÁVAJÍCÍ OBVODOVÉ ZDIVO
- STÁVAJÍCÍ NENOSNÉ KONSTRUKCE
- NOVÉ KONSTRUKCE
- ŠTĚRKOPÍSEK
- ROSTLÁ ZEMINA
- ŽELEZOBETON
- TEPELENÁ IZOLACE EPS TL. 160 mm

POZNÁMKA:
- KÓTOVÁNO V KOORDINAČNÍCH ROZMĚRECH
- OCHRANA PŘED ÚDEREM BLESKU MUSÍ BÝT PROVEDENA DLE ČSN EN 62305-(1-4) ED 2 A ČSN 33 2000-5-54 ED 3
- NOSNÉ ZDIVO A PŘEKLADY, STROPY POUŽITÝ VÝHRADNĚ SYSTÉMOVÉ HELUZ, NENÍ PŘÍPUSTNÁ JINÁ ÚPRAVA TVAROVEK HELUZ NEŽ ŘEZÁNÍ
- V MÍSTNOSTECH BEZ OKEN BUDE PROVEDENO NUCENÉ ODVĚTRÁNÍ POMOČÍ VENTILÁTORŮ (ODVĚTRÁNÍ VYTAŽENO NAD STŘEŠNÍ KONSTRUKCI RD)
- DEŠŤOVÉ SVODY UKONČENY VYÚSTĚNÍM DO LAPAČE STR. SPLAVENIN
- DETAILNÍ ŘEŠENÍ VŠECH SKLADEB KONSTRUKCÍ BUDE DORĚŠENO V REALIZAČNÍ DOKUMENTACI STAVBY

SOUŘADNICOVÝ SYSTÉM: S-JTSK | VÝŠKOVÝ SYSTÉM: 0,000 = 227,000 m n.m. B.P.V.

GENERÁLNÍ PROJEKTANT:		Pražákova 1008/69, 639 00 Bmo, IČ: 063 24 827 DAVID ŠPRINCL mail: sprincl@drsstavebni.cz tel.: +420 604 157 579		AUTORIZAČNÍ RAZÍTKO:	
DRS stavební s.r.o.					
PROJEKTY STAVBY INŽENÝRSKÁ ČINNOST ROZPOČTY					
PROJEKTANT: ING. ARCH. ANASTASIIA BELOUSOVA		KONTROLA: DAVID ŠPRINCL			
-		AUTORIZACE: ING. PAVEL KUČINSKÝ			
INVESTOR: OLEJNÍK s.r.o., Výchon 340, Přisnotice, 66463 IČO: 26955644					
STAVBA: Stavební úpravy skladovací haly pro úsporu energie Olejník s.r.o.		STUPEŇ PD: DSP		ČÍSLO PARÉ:	
MÍSTO: Přisnotice č.p. 340, parc. č. 288/124		DATUM: 01/2023			
KAT. ÚZEMÍ: Přisnotice (736261)		POČET A4: 4			
OBJEKT: SO.01		MĚŘÍTKO: 1:100			
NÁZEV: PŮDORYS 1.NP		ČÁST PD: D.1.1.		Č. VÝKRESU: 04	
TENTO VÝKRES POUŽÍVÁ OCHRANY DLE ZÁKONA Č. 121/2000 SB. (AUTORSKÝ ZÁKON). ORIGINAL TOHOTO VÝKRESU A NÁVRH ŘEŠENÍ NA NĚM ZOBRAZENÉ JSOU MAJETKEM AUTORA. BEZ SOUHLASU AUTORA NENÍ MOŽNÉ TUTO DOKUMENTACI ANI JEJÍ ČÁSTI KOPÍROVAT A JINAK VEŘEJNĚ ROZŠÍŘOVAT.					