



REZ 1

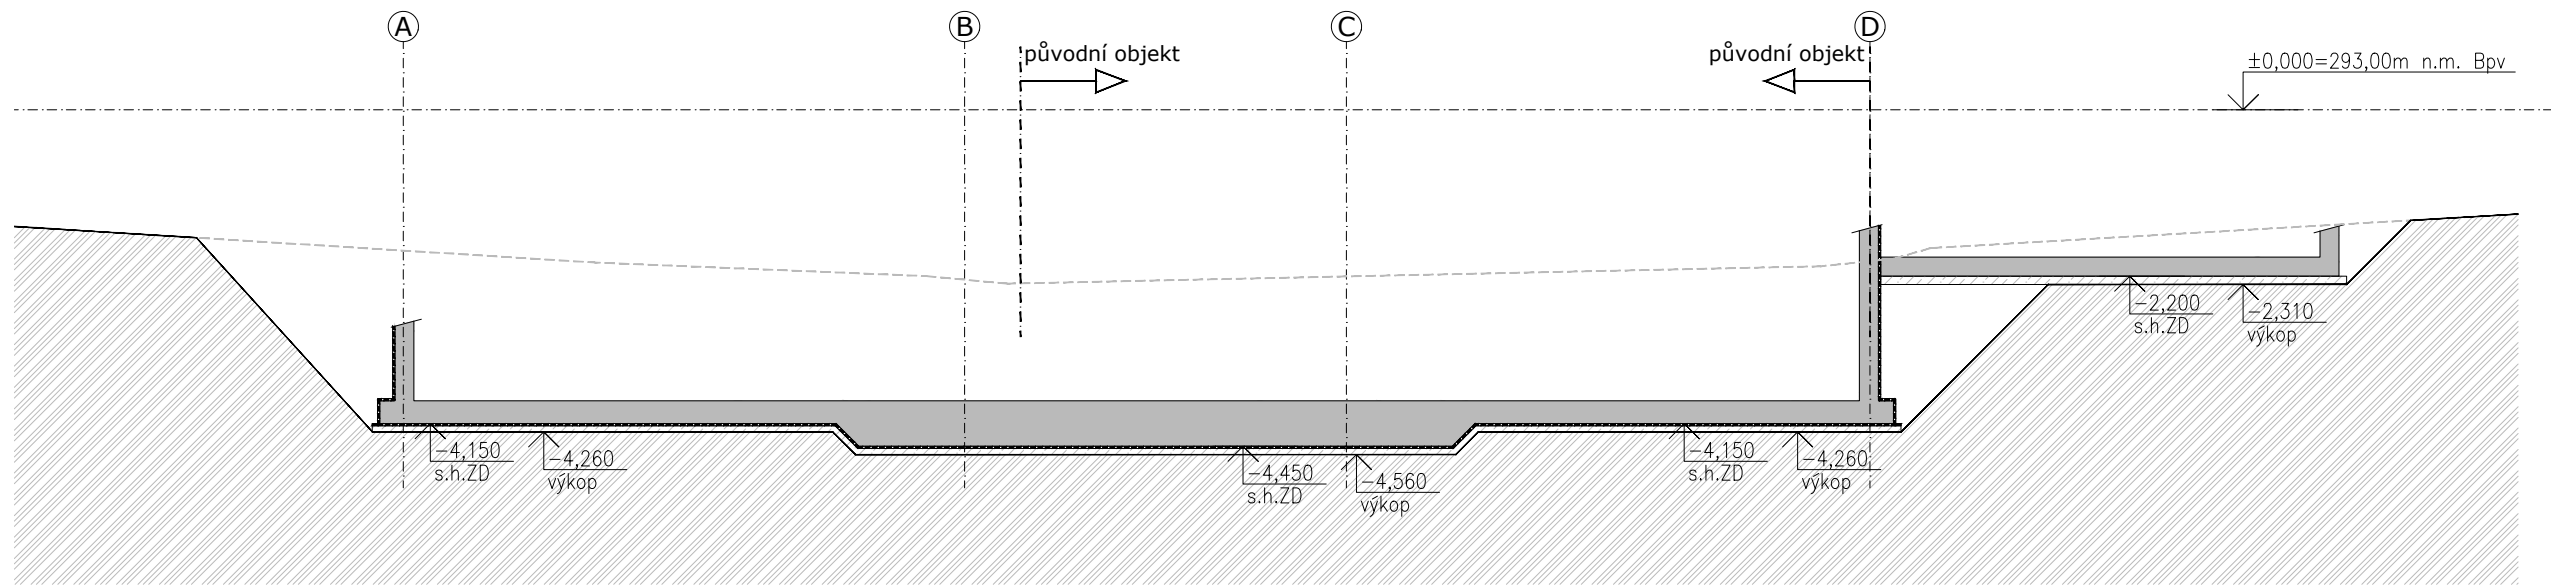

PŮDORYS

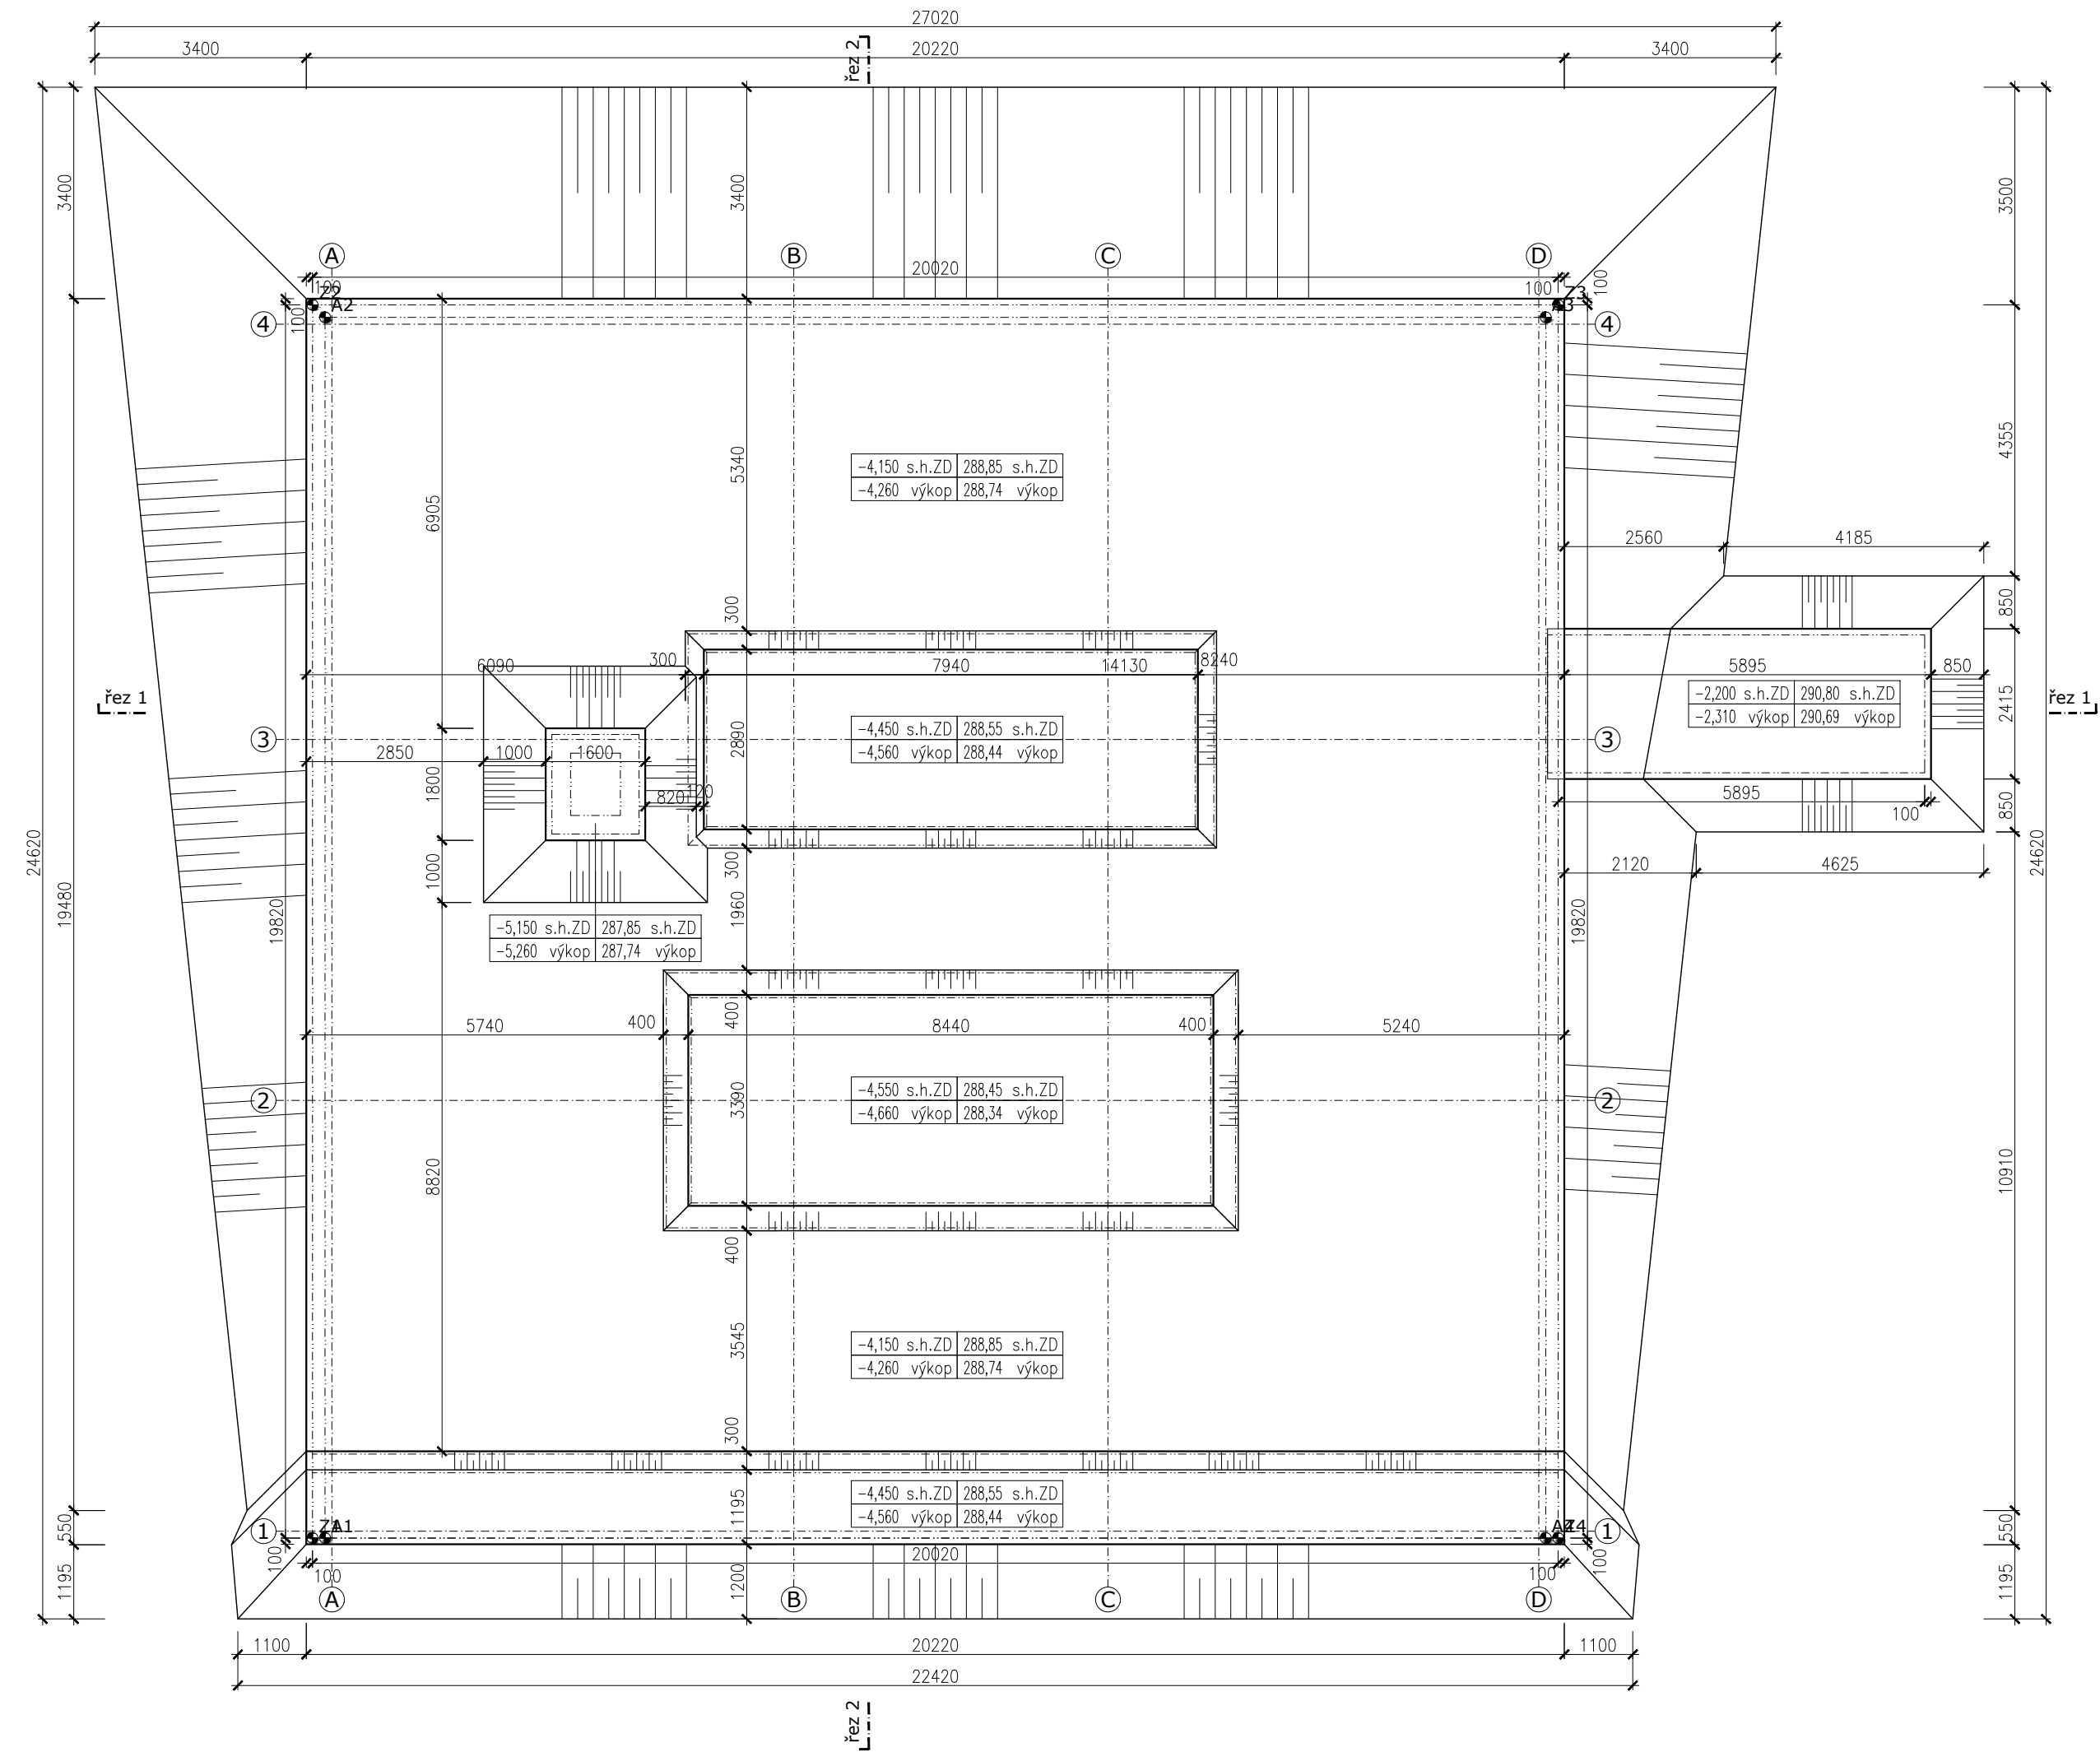

LEGENDA

- ŽELEZOBETON
- PODKLADNÍ BETON, tl. 100 mm
- ZEMINA, PŮVODNÍ
- HYDROIZOLAČNÍ SOUVRSTVÍ
- VÝKOP
- HRANA ZÁKLADOVÉ DESKY
- VYTYČOVACÍ BOD - HRANA SVISLÝCH NOSNÝCH KONSTRUKCÍ
- VYTYČOVACÍ BOD - HRANA ZÁKLADOVÉ DESKY

POZNÁMKY

SVAHOVÁNÍ JE NAVRŽENO V POMĚRU 1:1.
VEDENÍ KANALIZACE POD ZÁKLADOVOU DESKOU NENÍ SOUČÁSTÍ VÝKRESU.
V MÍSTĚ STÁVAJÍCÍHO OBJEKTU JE TŘEBA POČÍTAT SE STÁVAJÍCÍMI/PŮVODNÍMI KONSTRUKCEMI.

VYTYČOVACÍ BODY		
BOD	Poloha X	Poloha Y
A1	-718721	-1070402
A2	-718726	-1070383
A3	-718707	-1070379
A4	-718702	-1070398
Z1	-718721	-1070403
Z2	-718726	-1070383
Z3	-718707	-1070379
Z4	-718702	-1070398

VÝŠKOVÝ SYSTÉM Bp
+/-0,00 = 293,00 m n.m.

PROJEKT
CHOCERADY
Centrum veřejných služeb Choceřady

INVESTOR
Obec Choceřady
Choceřady 267, 257 24

ARCHITEKT
Zuzana Drahotořová (ČKA 04638)
T. 604 928 396, E. zuzana.drahotořova@gmail.com

STUPEŇ
DPS

STAVEBNÍ OBJEKT
SO 01

ČÁST
Architektonicko stavební část

ZODPOVĚDNÝ PROJEKTANT
Ing. arch. Zuzana Drahotořová, MSc Arch

ZPRACOVAL
Ing. arch. Petra Dalecká

DATUM
15/10/2021

MĚŘÍTKO
1:100

NÁZEV VÝKRESU
Výkopy

ČÍSLO VÝKRESU