


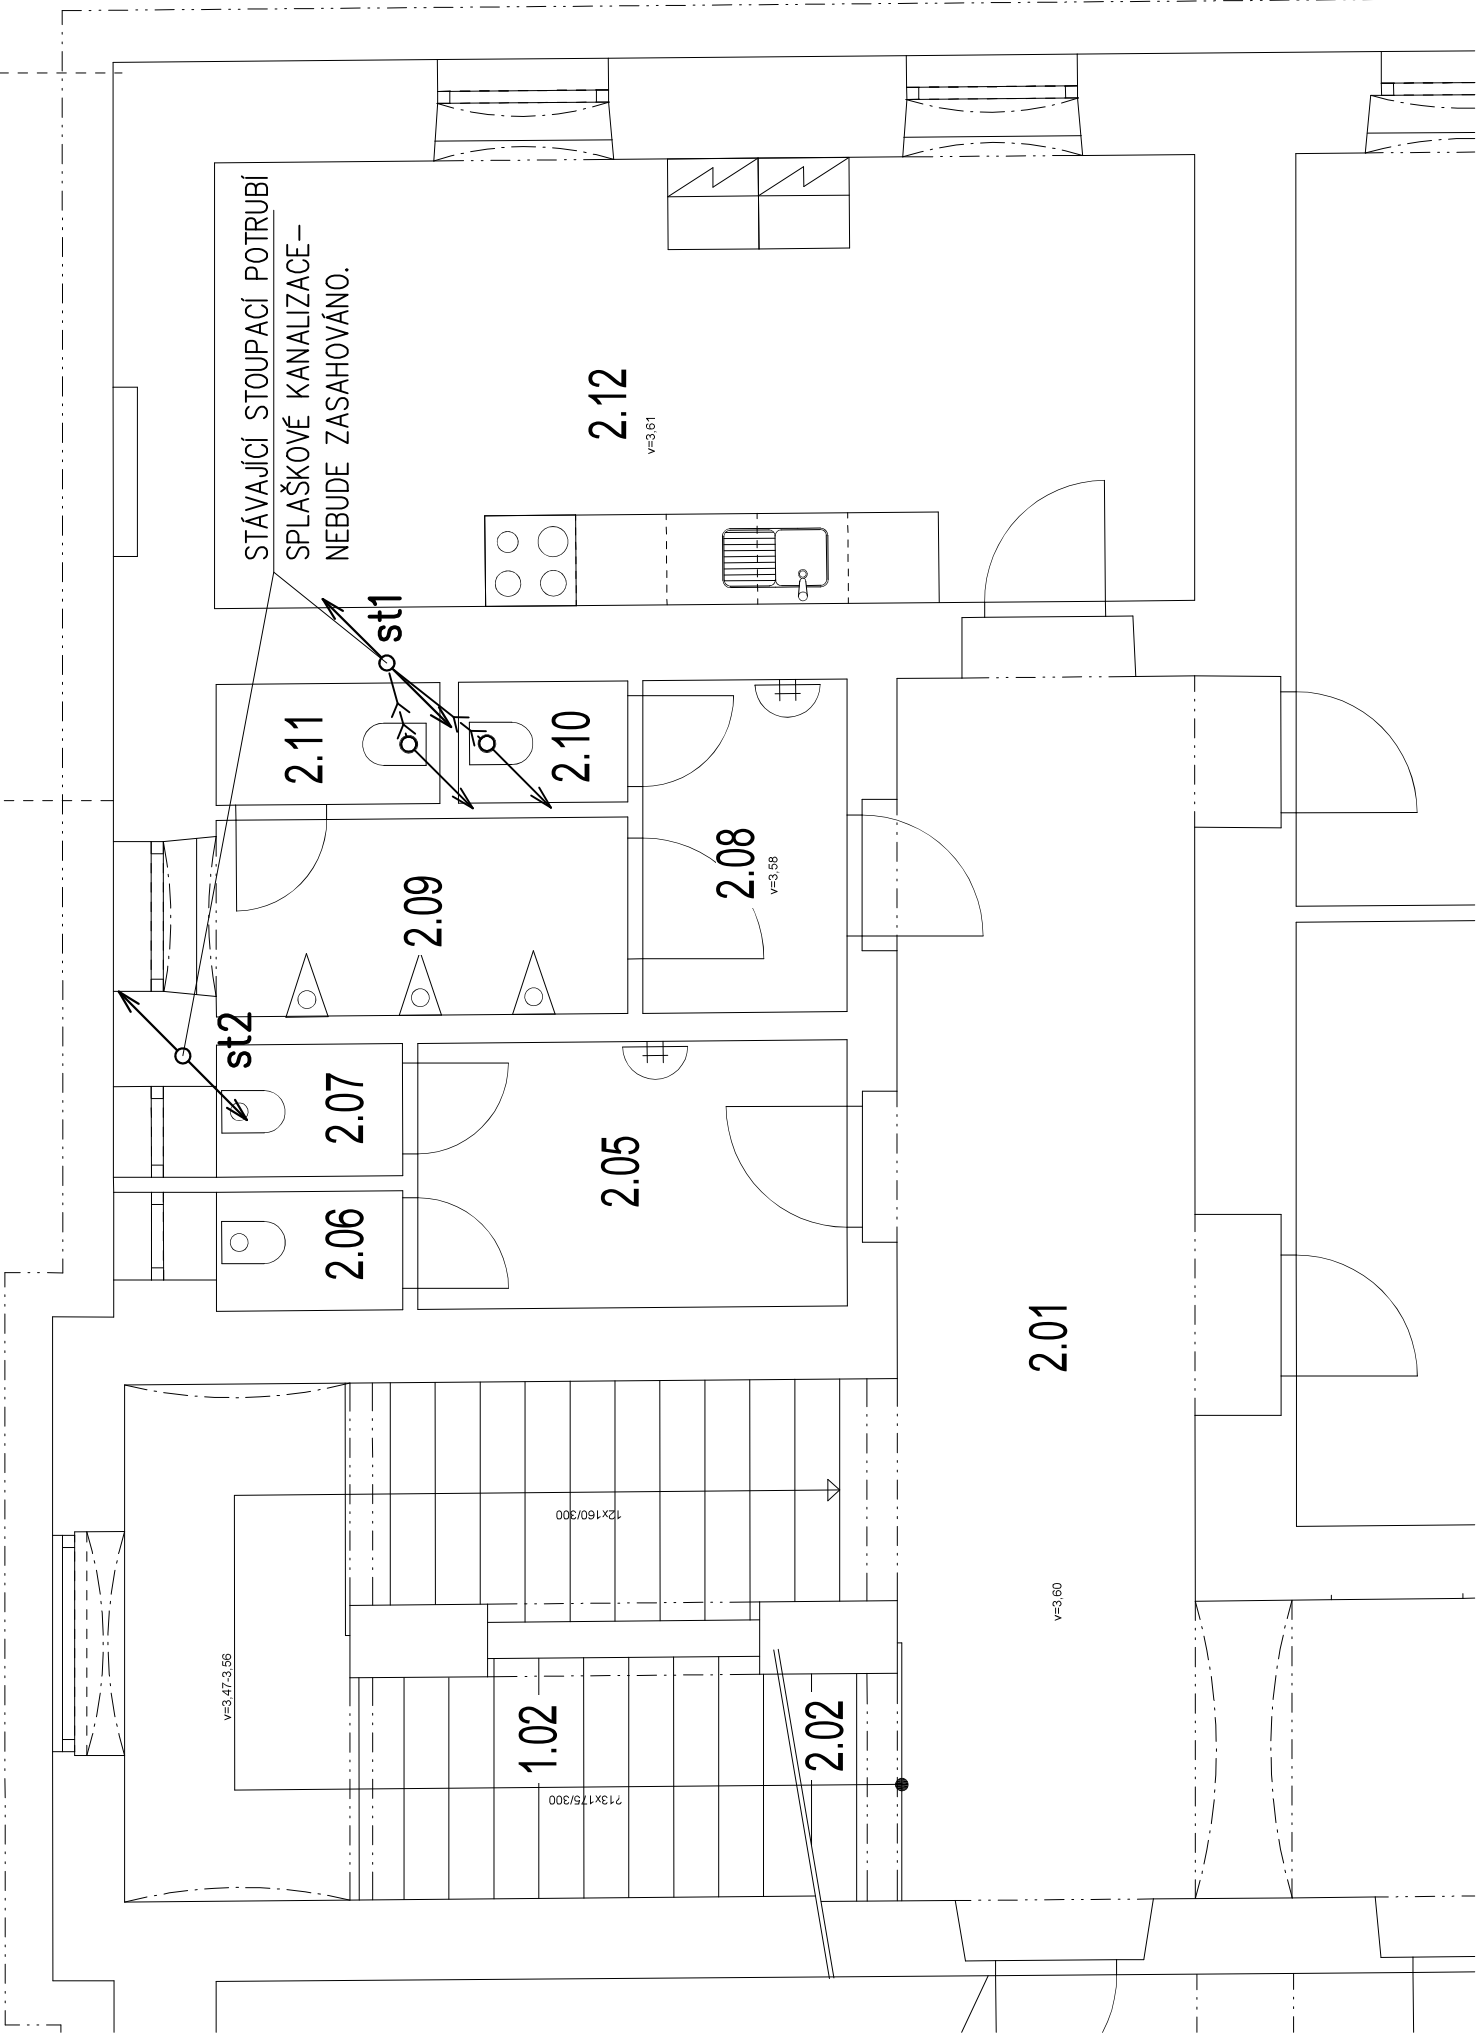

VYPRACOVAL	J. Vávrová	DATUM	STUPEŇ P.D.
SCHVÁLIL	P. Škarda	01/2025	DPS
STAVBA	STAVEBNÍ ÚPRAVY KULTURNÍHO DOMU č.p. 89 na p.č. 98 v k.ú. Rychnov nad Malší		
INVESTOR	OBEC DOLNÍ DVORŠTĚ, DOLNÍ DVORŠTĚ 62, 382 72 DOLNÍ DVORŠTĚ		
PROFESE	D.1.4.1 Zdravotně technické instalace		
OBSAH VÝKRESU		MĚŘÍTKO 1:50	
PŮDORYS 2.NP – KANALIZACE		ZAK. ČÍSLO	
		POZNÁMKA	
		POČET A4	Č. VÝKRESU
		2	1.4.1.03