


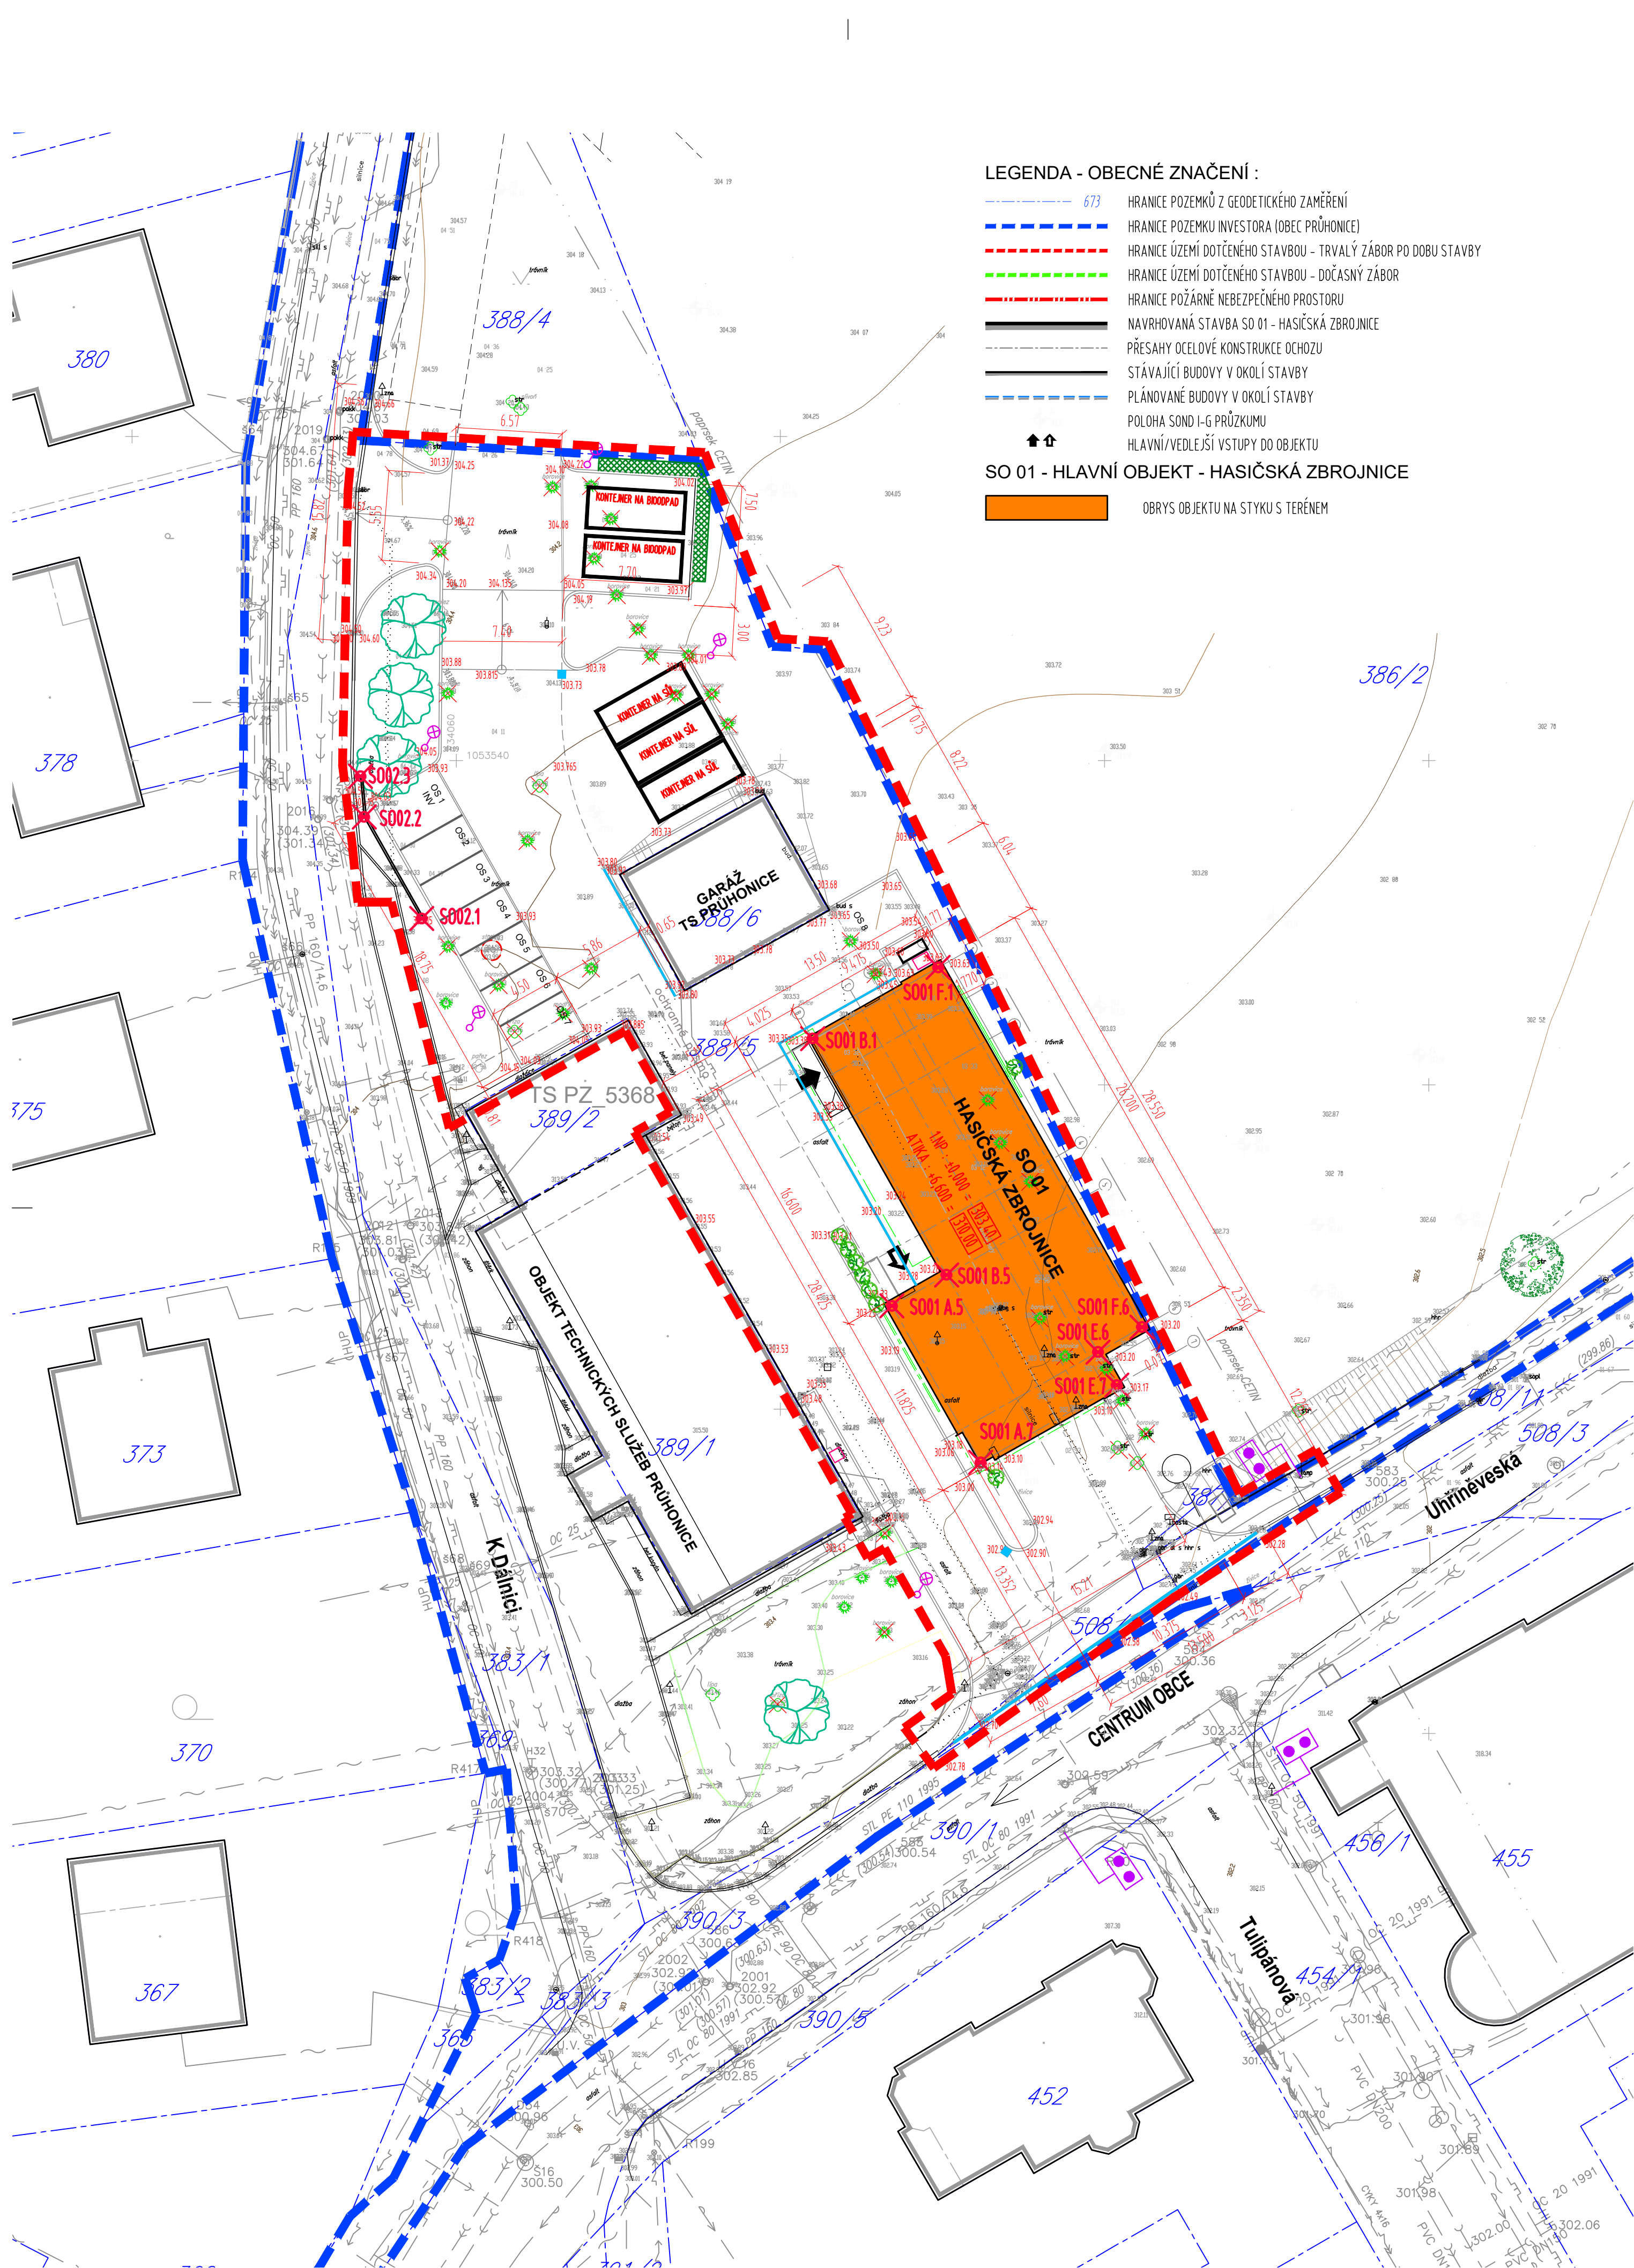

LEGENDA - OBECNÉ ZNAČENÍ :

- 673 HRANICE POZEMKŮ Z GEODETICKÉHO ZAMĚŘENÍ
- HRANICE POZEMKU INVESTORA (OBEC PRŮHONICE)
- HRANICE ÚZEMÍ DOTČENÉHO STAVBOU - TRVALÝ ZÁBOR PO DOBU STAVBY
- HRANICE ÚZEMÍ DOTČENÉHO STAVBOU - DOČASNÝ ZÁBOR
- HRANICE POŽÁRNĚ NEBEZPEČNÉHO PROSTORU
- NAVRHOVANÁ STAVBA SO 01 - HASIČSKÁ ZBRONJICE
- PŘESAHY OCELOVÉ KONSTRUKCE OCHOZU
- STÁVAJÍCÍ BUDOVY V OKOLÍ STAVBY
- PLÁNOVANÉ BUDOVY V OKOLÍ STAVBY
- POLOHA SOND I-G PRŮZKUMU
- HLAVNÍ/VEDELEJŠÍ VSTUPY DO OBJEKTU

SO 01 - HLAVNÍ OBJEKT - HASIČSKÁ ZBRONJICE

OBRYŠ OBJEKTU NA STYKU S TERÉNEM

LEGENDA VYTÝČOVANÝCH BODŮ SO 01 HASIČSKÁ ZBRONJICE:


OZN.	POPIS	Souřadnice (S-JTSK, Bpv)		
		Y	X	Z
S001B.1	vnější líc monolitu - průřezík os B a 1	734 038.005	1 053 557.144	304,400
S001F.1	vnější líc monolitu - průřezík os F a 1	734 030.262	1 053 552.755	304,400
S001F.6	vnější líc monolitu - průřezík os F a 6	734 017.689	1 053 574.939	304,400
S001E.6	vnější líc monolitu - průřezík os E a 6	734 020.407	1 053 576.481	304,400
S001E.7	vnější líc monolitu - průřezík os E a 7	734 019.243	1 053 578.522	304,400
S001A.7	průřezík modulových os A a 7	734 027.643	1 053 583.283	304,400
S001A.5	vnější líc monolitu - průřezík os A a 5	734 033.117	1 053 573.627	304,400
S001B.5	vnější líc monolitu - průřezík os B a 5	734 029.746	1 053 571.716	304,400

LEGENDA VYTÝČOVANÝCH BODŮ SO 02 PALISÁDY U PARKOVIŠTĚ:

OZN.	POPIS	Souřadnice (S-JTSK, Bpv)		
		Y	X	Z
S002.1	roh krajní palisády	734 062.123	1 053 549.733	304,180
S002.2	zlom palisád	734 065.674	1 053 543.469	304,180
S002.3	roh krajní palisády	734 065.905	1 053 540.961	304,180

- VYTÝČOVANÉ BODY JSOU U OBJEKTU SO 01 PRŮŘEZÍKY MODULOVÝCH OS V ÚROVNI 1 m NAD ÚROVNÍ ČISTÉ PODLAHY 1.NP (+1,000) - PŘESNÁ POLOHA VIZ VÝKRESY ZÁKLADŮ, PŮDORYSU 1.NP A VÝKOPŮ
- PO VYTÝČENÍ BUDE POLOHA BODŮ ZKONTROLOVÁNA PODLE KÓT VE STAVEBNÍCH VÝKRESECH
- VÝKRES SLOUŽÍ JAKO PODKLAD PRO ZPRACOVÁNÍ VYTÝČOVACÍHO VÝKRESU OPRÁVNĚNÝM GEODETEM ZHOTOVITELE, KTERÝ BUDE PŘEDLOŽEN K VYJÁDRĚNÍ GP !

- 673 HRANICE POZEMKŮ Z GEODETICKÉHO ZAMĚŘENÍ
- SO 01.A1 VYTÝČOVANÝ BOD

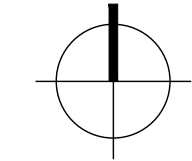

±0,000 = 303,40 m n. m (Bpv)

ZMĚNY
ZL 01 - NOVOSTAVBA TECHNICKÝCH SLUŽEB

ZL01

OBLAST ZMĚN

INVESTOR

OBEC PRŮHONICE
KVĚTNOVÉ NÁHĚSTÍ 73, 252 43 PRŮHONICE

GENERALNÍ PROJEKTANT

A32
A 32, spol. s r.o. | V Štíhlách 2031/12 | 142 00 Praha 4 | T +20 222 322 422 | F +20 222 322 432 | IČ: 251 556 28 | www.a32.cz

NÁZEV AKCE

HASIČSKÁ ZBRONJICE PRŮHONICE
PRŮHONICE

NÁZEV ČÁSTI

HASIČSKÁ ZBRONJICE
C - SITUACNÍ VÝKRESY

ARCHITEKT

ING. ARCH. IVAN KOLÁŘ

HP

ING. MARTIN FORT

PROJEKTANT ČÁSTI

ING. MARTIN FORT

OBŠAH

SITUACE - PODKLAD PRO VYTÝČENÍ

POČET FORMÁTŮ 6xA4	MĚŘÍTKO 1 : 250	DATUM 02/2025	Č. ZAKÁZKY 12522160	ČÁST C	Č. PŘÍLOHY C.5.2_01	Č. KOPIE
DRUH DOKUMENTACE Dokumentace pro provádění stavby (DPS)						