



PŮDORYS 1.NP

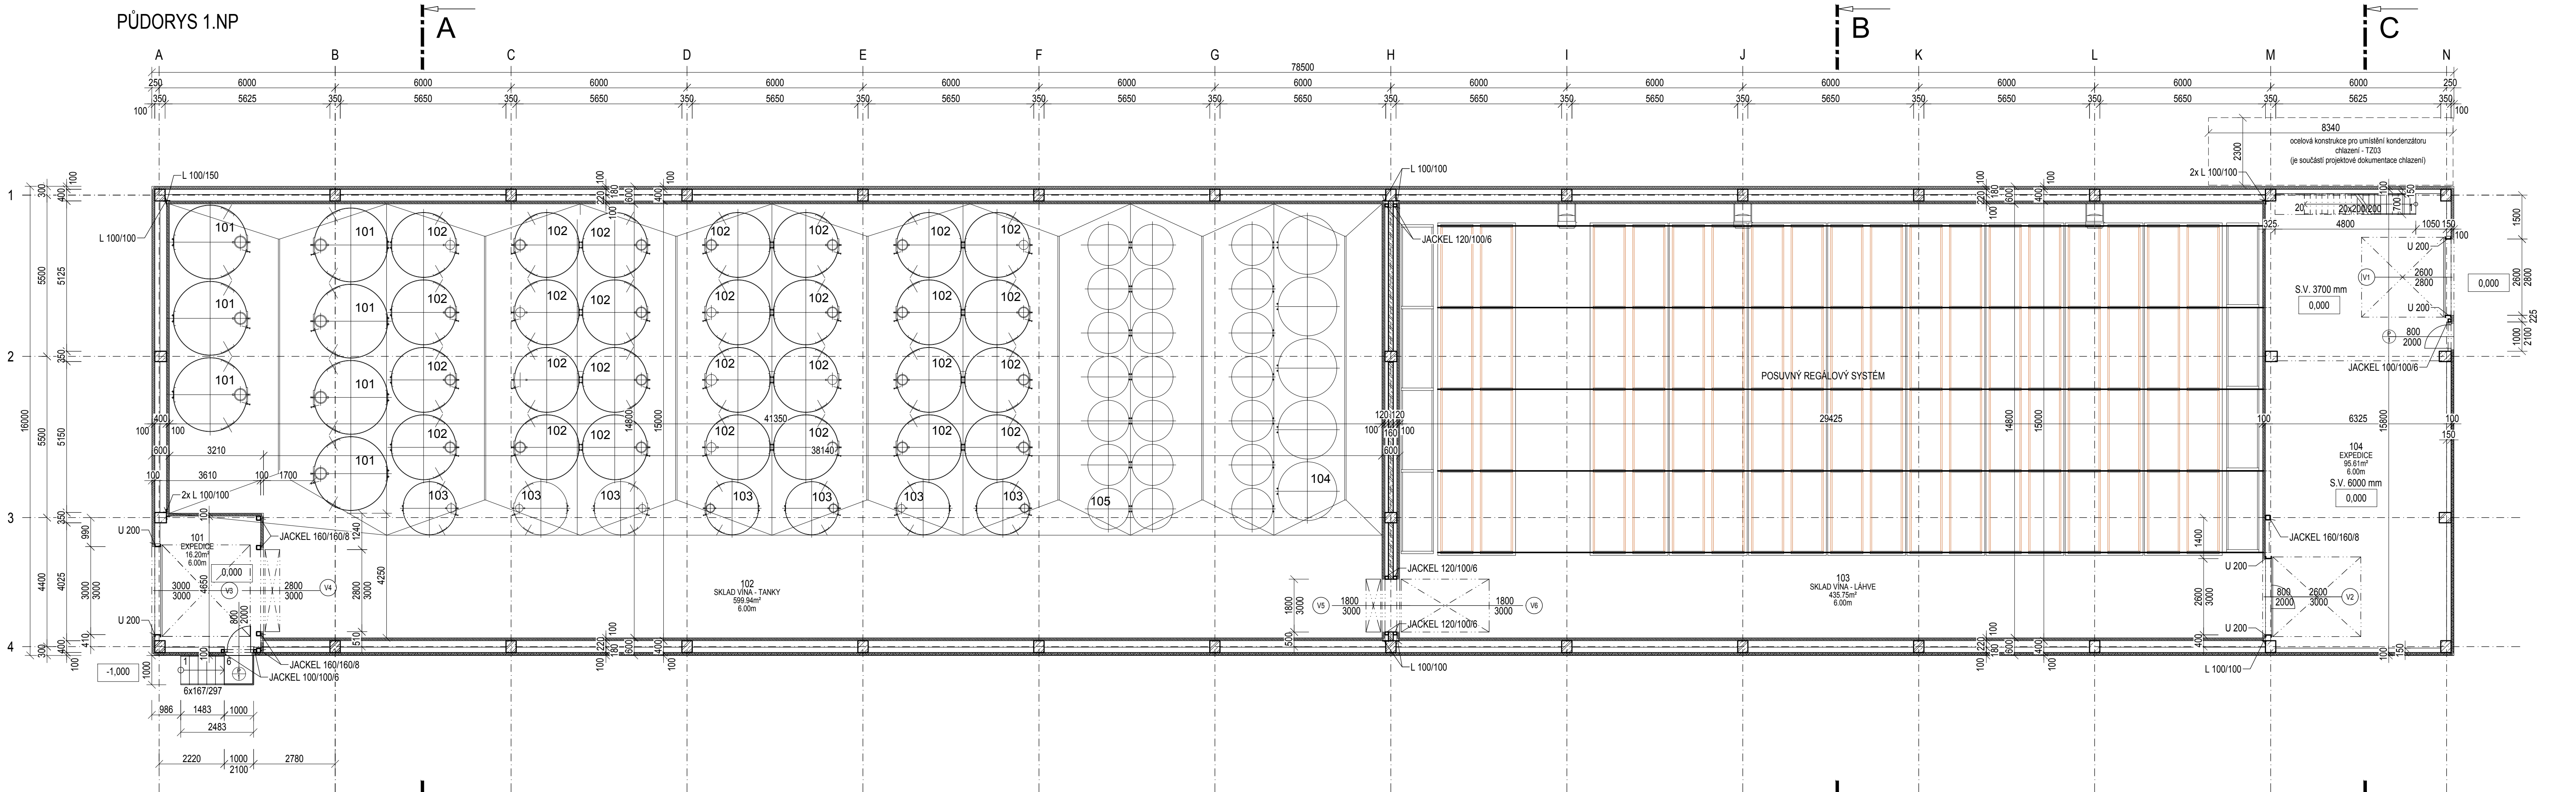

PŮDORYS 2.NP

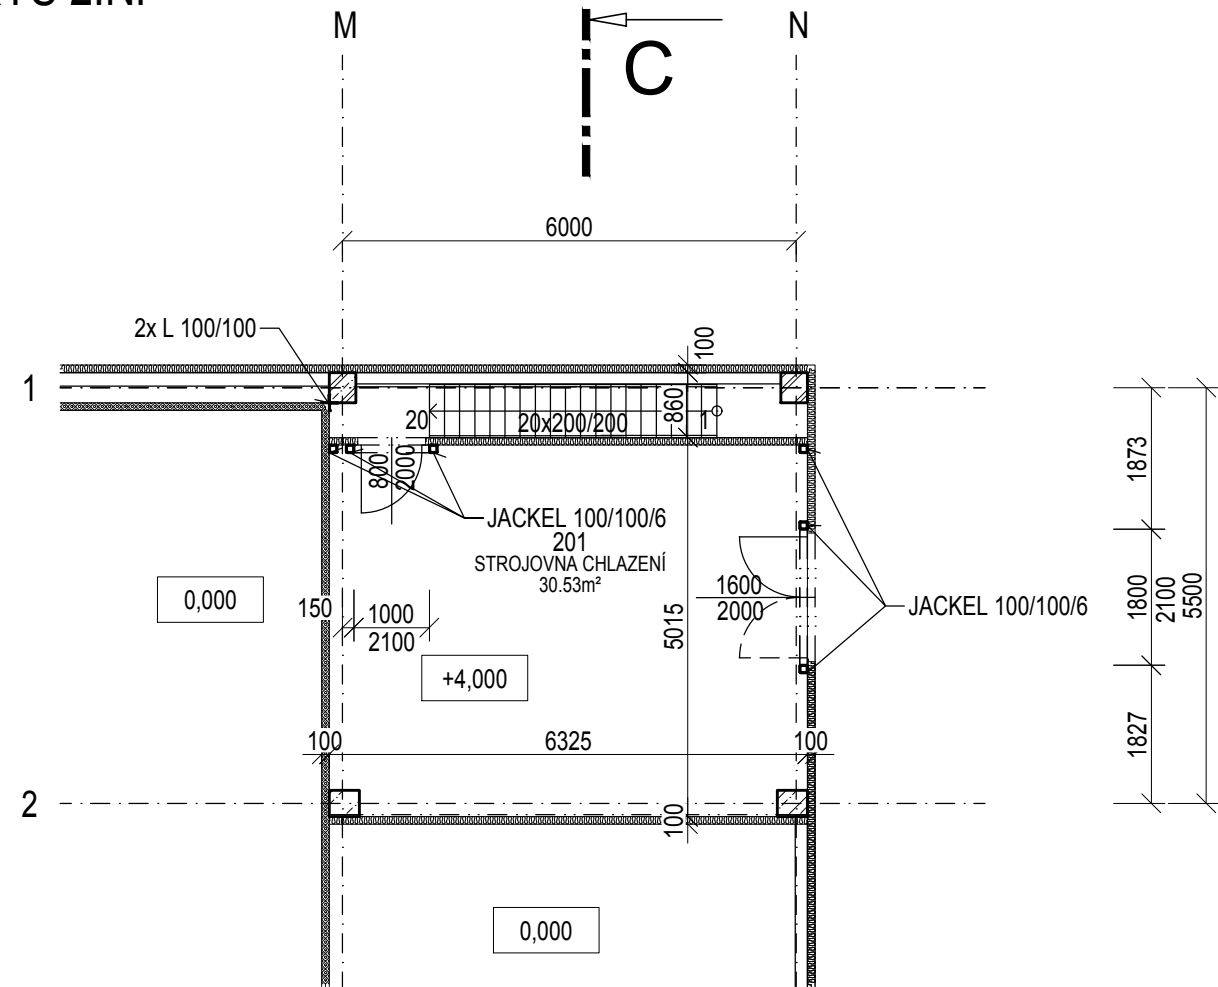

LEGENDA MATERIÁLŮ

- NOSNÁ ŽB MONTOVANÁ KONSTRUKCE - SLOUPY
- NOSNÁ ŽB MONTOVANÁ KONSTRUKCE - STĚNY
- IZOLAČNÍ PANEĽ - PUR - ÚPRAVA PRO POTRAVINÁŘSKÝ PROVOZ TL. 100 mm
- SENDVIČOVÝ STĚNOVÝ PANEĽ - MINERÁLNÍ VATA - TL. 100 mm

LEGENDA MÍSTNOSTÍ 1.NP

Číslo	Jméno	Plocha [m²]	Obvod [m]	Podlaha	Stěny	Strop
101	EXPEDICE	16.20	21.3	DRÁTKOBETON + PU STĚRKA UCRETE	IZOLAČNÍ STĚNOVÝ PANEĽ TL. 100 mm	IZOLAČNÍ PANEĽ TL. 100 mm
102	SKLAD VINA - TANKY	599.94	112.9	DRÁTKOBETON + PU STĚRKA UCRETE	IZOLAČNÍ STĚNOVÝ PANEĽ TL. 100 mm	IZOLAČNÍ PANEĽ TL. 100 mm
103	SKLAD VINA - LÁHVE	435.75	101.9	DRÁTKOBETON + VSYP	IZOLAČNÍ STĚNOVÝ PANEĽ TL. 100 mm	IZOLAČNÍ PANEĽ TL. 100 mm
104	EXPEDICE	95.61	45.66	DRÁTKOBETON + VSYP	IZOLAČNÍ STĚNOVÝ PANEĽ TL. 100 mm	IZOLAČNÍ PANEĽ TL. 100 mm

Celková plocha [m²]: 1147.5

LEGENDA MÍSTNOSTÍ

Číslo	Jméno	Plocha [m²]	Obvod [m]	Podlaha	Stěny	Strop
201	STROJOVNA CHLAZENÍ	30.53	20.32	KERAMICKÁ DLAŽBA	IZOLAČNÍ STĚNOVÝ PANEĽ TL. 100 mm	IZOLAČNÍ PANEĽ TL. 100 mm

Celková plocha [m²]: 30.53

0,000 = 210,67 m. n.m. (BPV)

Zodp. projektant		Ing. HRAD	Vypracoval		Ing. HRAD	Schválil		Ing. KOMÍNEK
Investor		NOVÉ VINÁŘSTVÍ, a.s., Vysílání 613, 691 83 Dmholet						
Místo stavby		k.ú. Dmholet, parc. č. 1643/2, 1643/302, 1283/11, 1285/36						
Název díla - objekt								
SKLAD VINA								
SO01 - SKLAD VINA								
Název výkresu - profese								
D1.1 - ARCHITEKTONICKO-STAVEBNÍ ŘEŠENÍ								
102 - PŮDORYS								

BUILDINGcentrum - S.r.o. STAVEBNÍ PRÁCE				Kavčího 108/8 Veselé Mezříč 594 01 IČ: 25317873	
					
Úsek projektce info@bc-hv.cz www.bc-hv.cz				tel.: (+420) 566 686 211 fax.: (+420) 566 886 299	
Stupeň PD		DPPS			
Číslo záahy		6 024 17		Datum: srpen 2018	
Fond	A1	Číslo výkresu	Číslo part.		
Měřítko: 1:100		102			