


příloha č.2 - Podrobná situace s umístěním průzkumných sond
měřítko 1 : 750

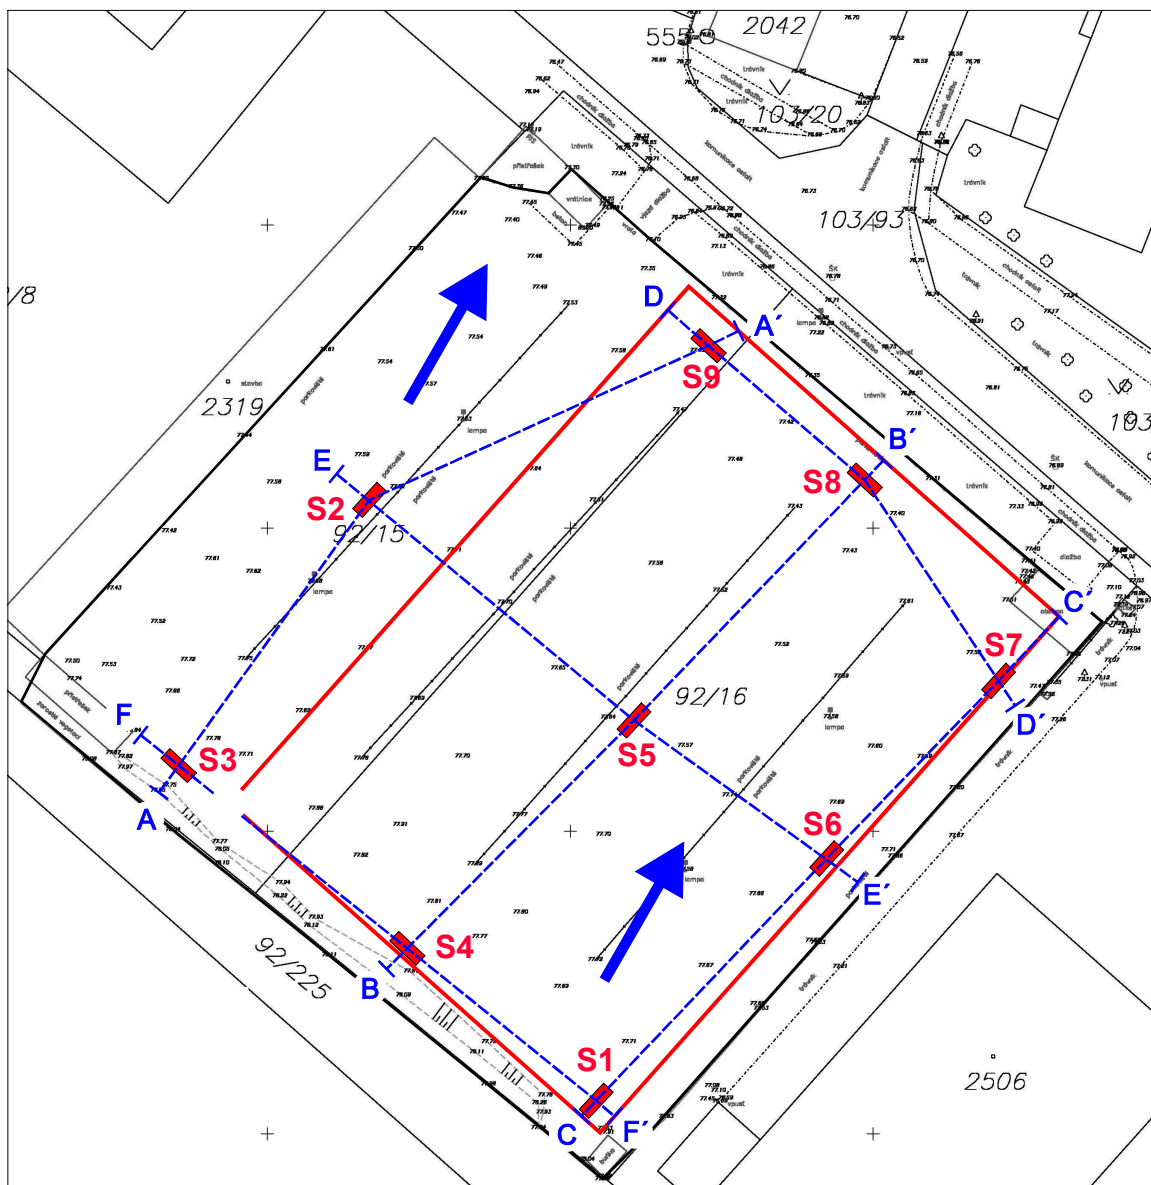

Vysvětlivky:

 **S1**

průzkumná sonda

 A-A'

linie geologického řezu



generelní směr proudění
mělkých podzemních
a srážkových vod