




Značka vyznačuje prostor
a směr jízdy cyklistů.
Řidiče motorových vozidel
upozorňuje, že se na pozici
komunikaci nachází zvýšený
provoz cyklistů

Značka č. V 20 se vyznačuje přítomností a směří jízdy cyklistů na pozemní komunikaci.
Značka se užívá na úsecích pozemní komunikace, kde je na tuto skutečnost žádoucí upozornit ostatní řidiče, zejména řidiče motorových vozidel.

Značka č. V 20 se vyznačuje a vyznačuje směří jízdy cyklistů odpovídající obecné úpravě silničního provozu nebo vyznačuje z místní úpravy silničního provozu.

Značka č. V 20 se vyznačuje (opakuje) mimo křižovatku ve vzdálenosti cca 30 – 50 m, v prostoru křižovatky cca 3 – 5 m.

Sloupek pro usměrňování
provozu a pro zdůraznění
podélné čáry souvislé
vodorovného dopravního
značení

základní údaje: ZSK, výhled stavby: B+V			
DOPROVEDY PROJEKTANT STAVBY	Ing. ONDRÁK	Ing. Miroslav ONDRÁK	
VÝPRAVDNÍ PROJEKTANT SO PS	Ing. ONDRÁK	projekční činnost ve výtvarné oblasti - projektování dopravního stavu	
VÝPRAVDNÍ KRESLIL	Ing. ONDRÁK	Bahno 8, 284 01 Kutná Hora	
KONTROLA	Ing. KEJAL	www.mondrak.cz	
STAVBA	IČO 641 75 367 tel. 327 523 226		
Zruč nad Sázavou - Na kole do práce	Datum 01/2017		
Zručuský cyklostezka 2. etapa	Úkol OPS		
SO - 101 - Cyklostezka	Formát 14 x A4 Měřítko 1 : 1000		
	Cizé zakázky 02/2016		
SITUACE DOPRAVNÍHO ZNAČENÍ		SOUPRAVA	PŘÍLOHA B.1.4