


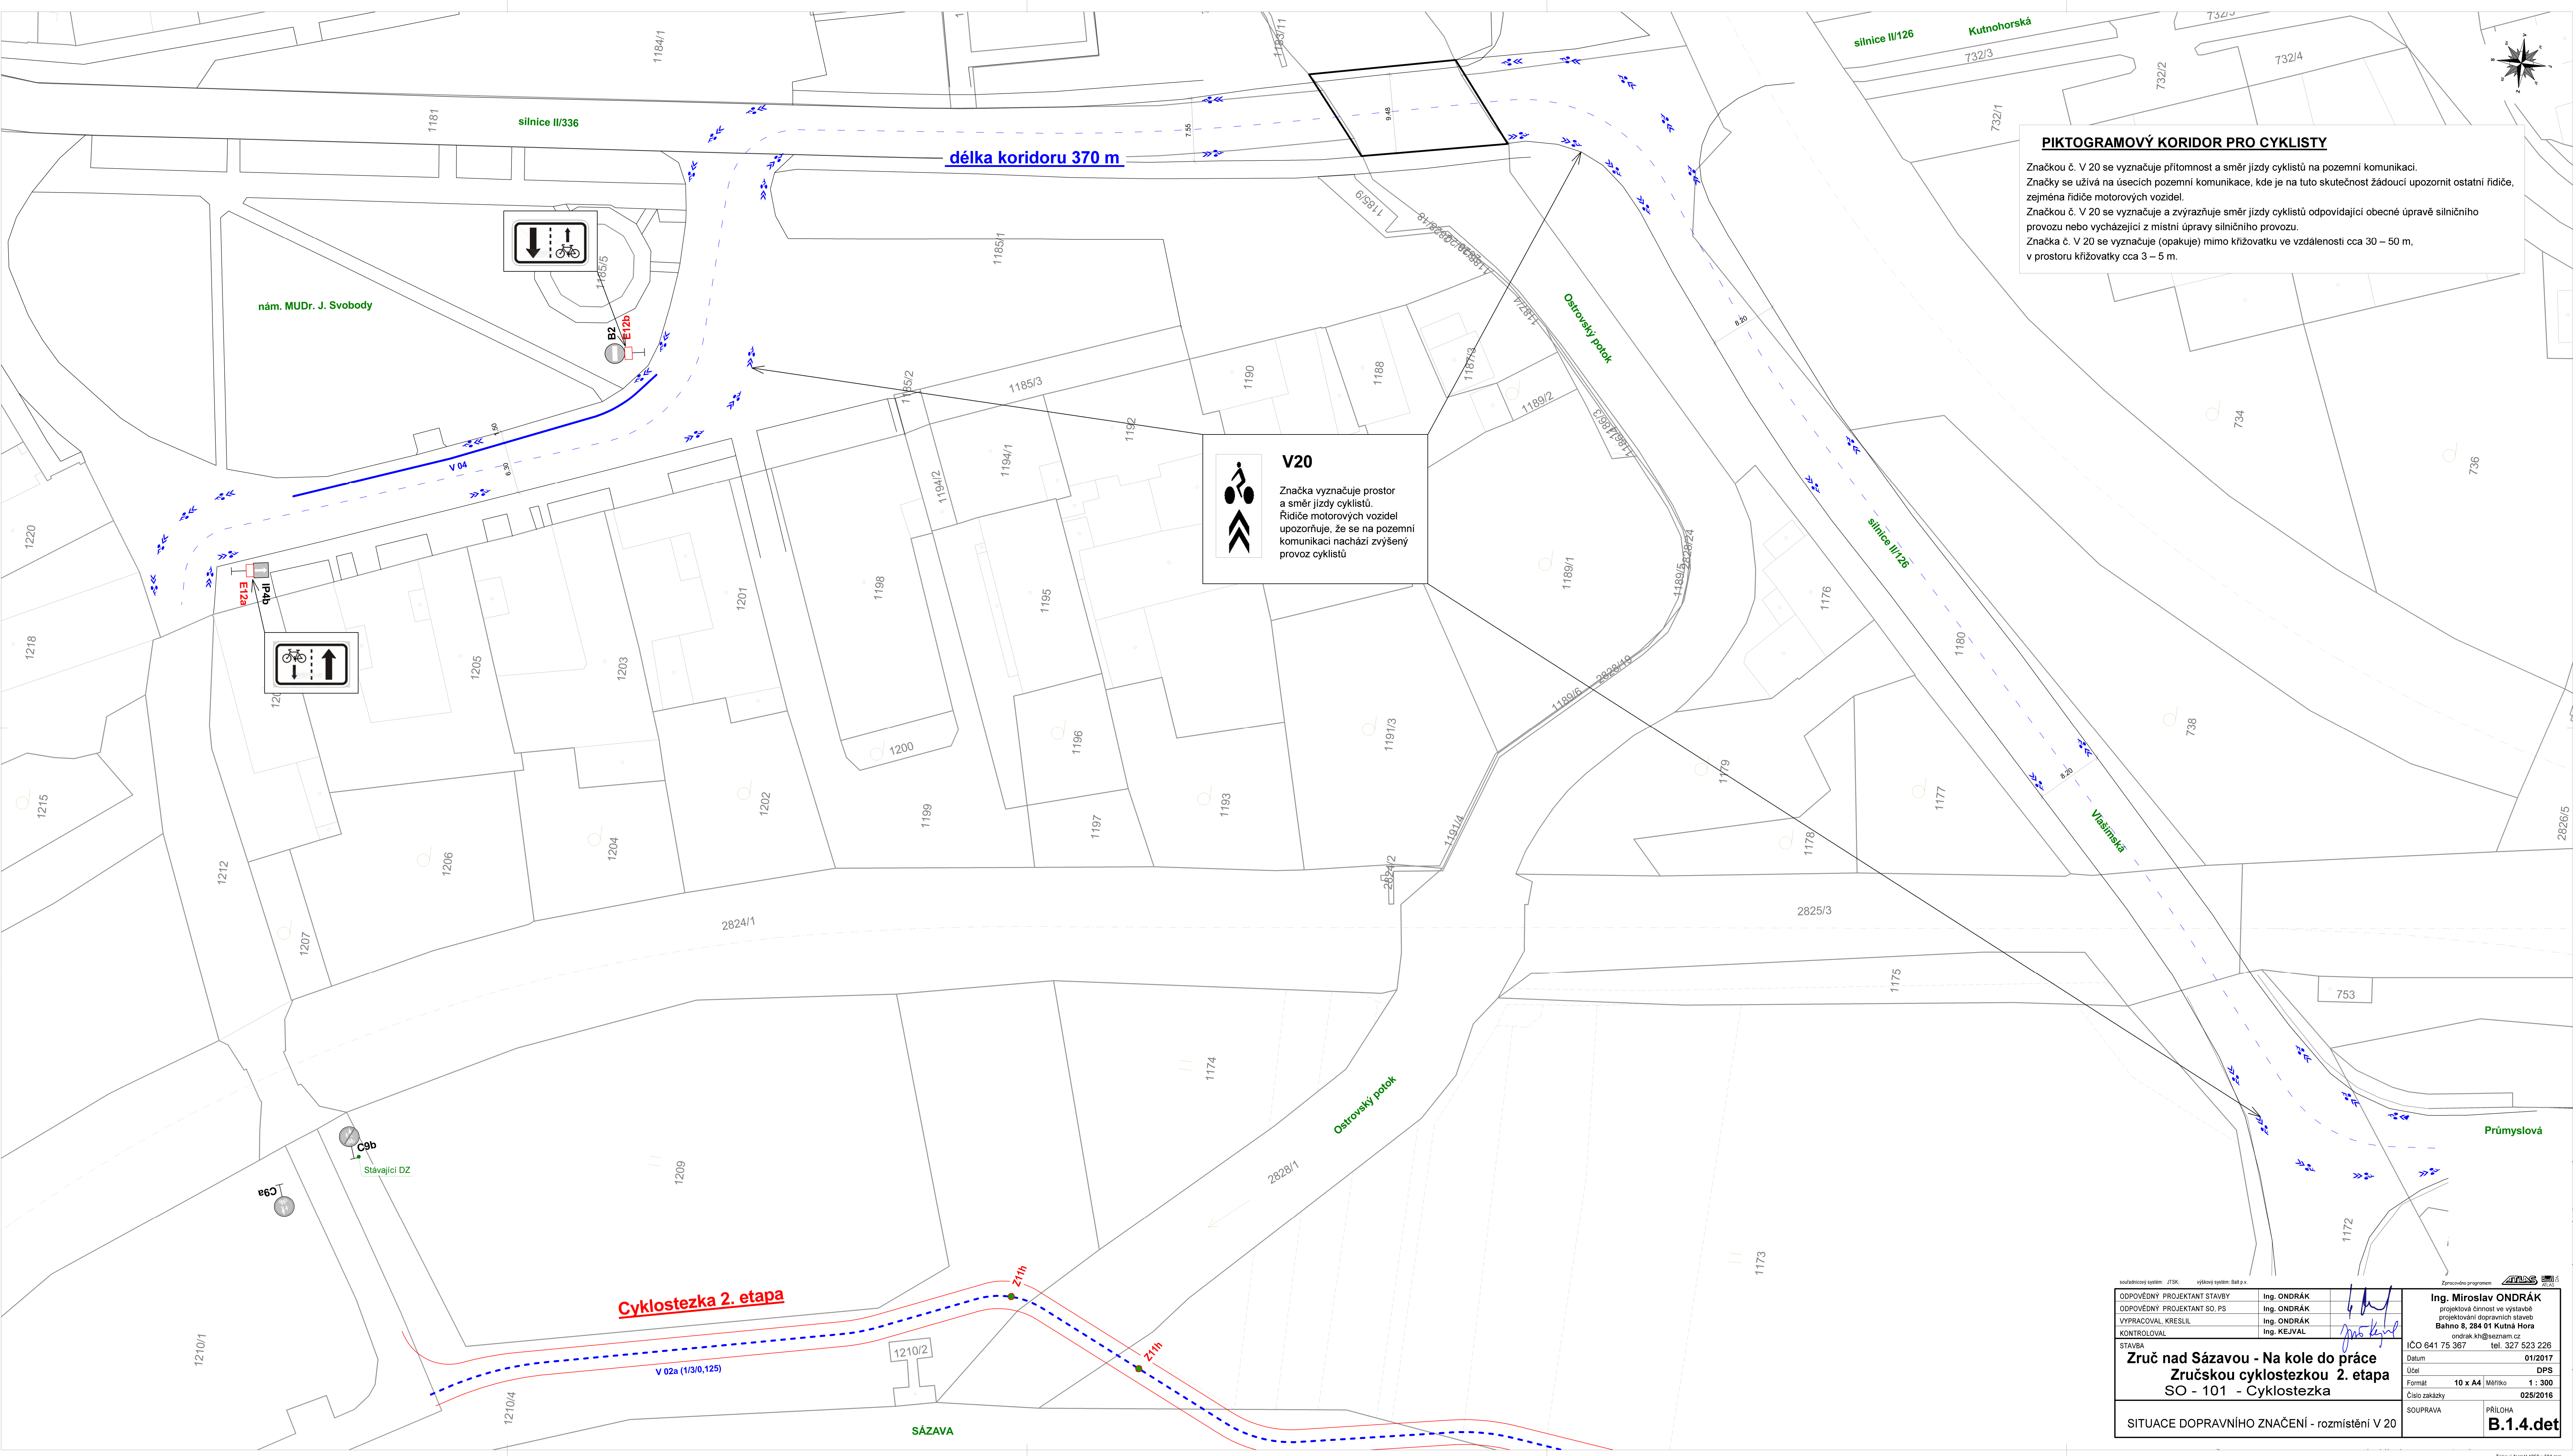

PIKTOGRAMOVÝ KORIDOR PRO CYKLISTY


Značkou č. V 20 se vyznačuje přítomnost a směr jízdy cyklistů na pozemní komunikaci. Značky se užívají na úsecích pozemní komunikace, kde je na tuto skutečnost žádoucí upozornit ostatní řidiče, zejména řidiče motorových vozidel.

Značkou č. V 20 se vyznačuje a zvýrazňuje směr jízdy cyklistů odpovídající obecné úpravě silničního provozu nebo vycházející z místní úpravy silničního provozu.

Značka č. V 20 se vyznačuje (opakuje) mimo křižovatku ve vzdálenosti cca 30 – 50 m, v prostoru křižovatky cca 3 – 5 m.

V20

Značka vyznačuje prostor a směr jízdy cyklistů. Řidiče motorových vozidel upozorňuje, že se na pozemní komunikaci nachází zvýšený provoz cyklistů

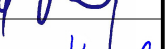souřadnicový systém: JTSK		výškový systém: Bati p.n.		Zpracování programem: 	
ODPOVĚDNÝ PROJEKTANT STAVBY	Ing. ONDRÁK			Ing. Miroslav ONDRÁK	
ODPOVĚDNÝ PROJEKTANT SO, PS	Ing. ONDRÁK			projektová činnost ve výstavbě	
VYPRACOVAL KRESLIL	Ing. ONDRÁK			projektování dopravních staveb	
KONTROLOVAL	Ing. KEJVAL			Bahno 8, 284 01 Kutná Hora	
STAVBA				ondrk@seznam.cz	
Zruč nad Sázavou - Na kole do práce				IČO 641 75 367 tel. 327 523 226	
Zručskou cyklostezkou 2. etapa				Datum 01/2017	
SO - 101 - Cyklostezka				Účel DPS	
				Formát 10 x A4 Měřítko 1 : 300	
				Číslo zakázky 025/2016	
SITUACE DOPRAVNÍHO ZNAČENÍ - rozmístění V 20		SOUPRAVA		PRÍLOHA	
				B.1.4.det	