


PŮDORYS 9.NP - bourání
M 1:50
úroveň: +25,120

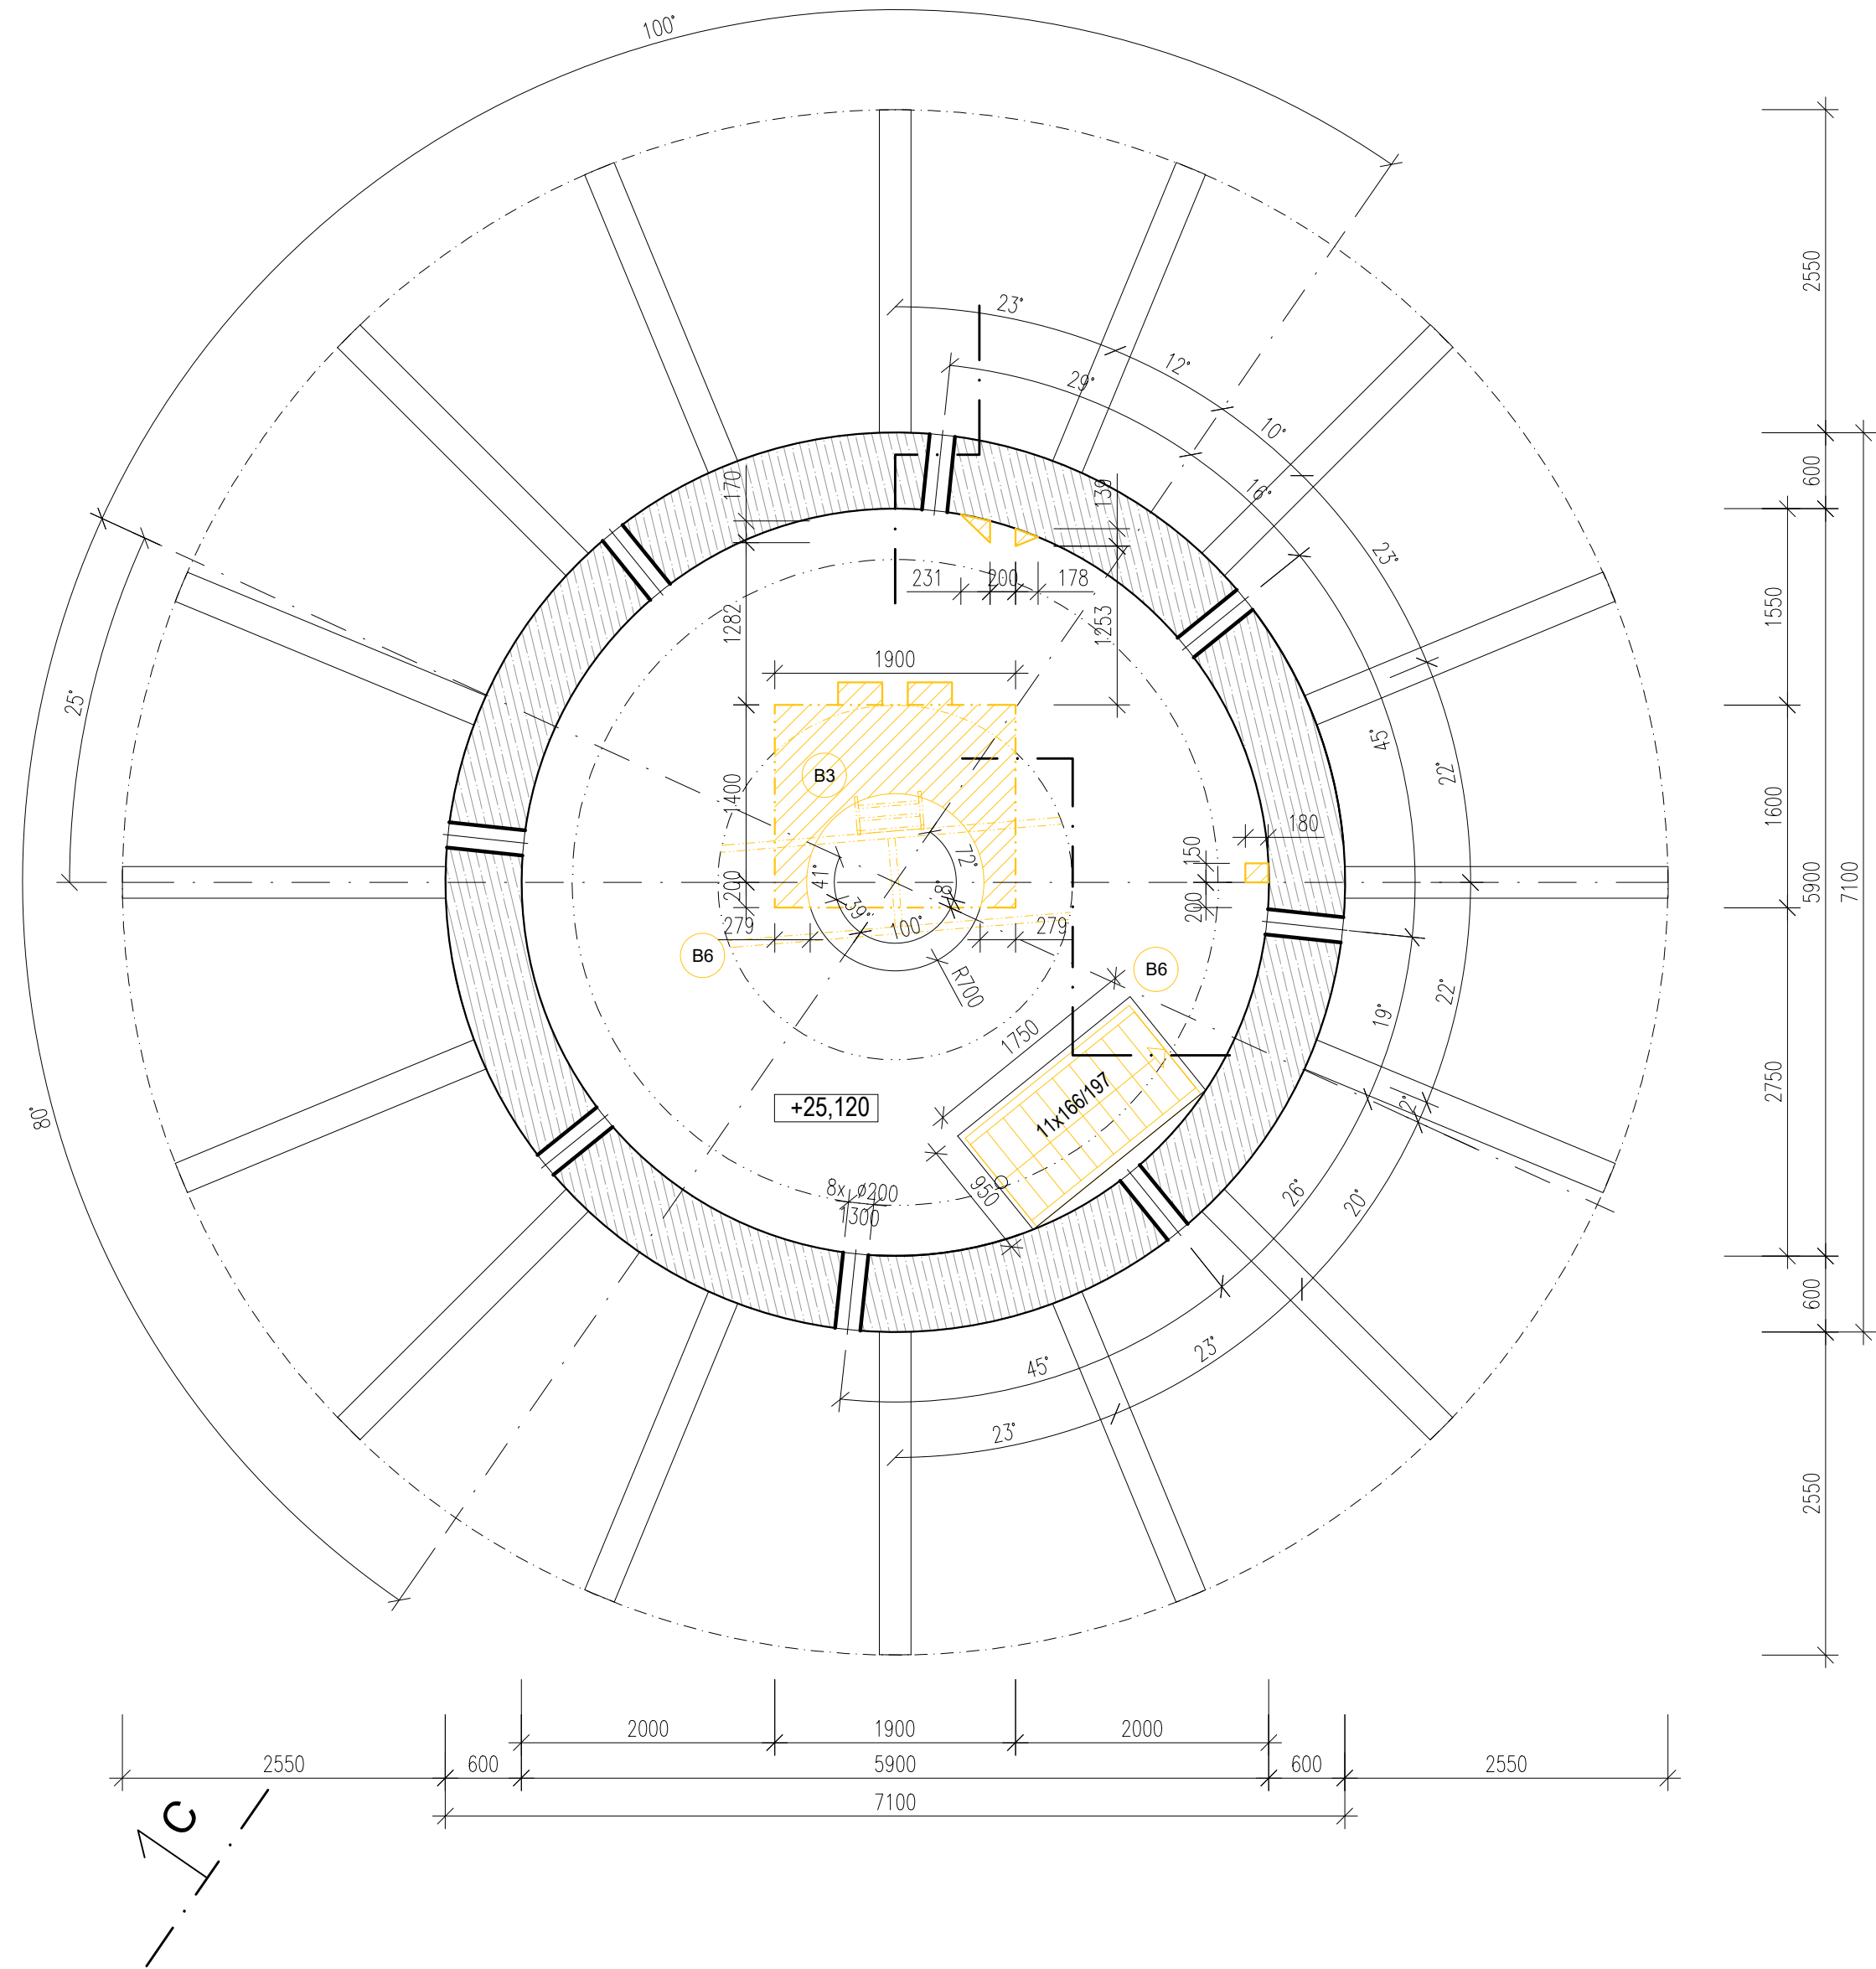

LEGENDA MÍSTNOSTÍ 9.NP:

ČÍS	MÍSTNOST	SKLADBA	PODLAHA	STROP	STĚNY	PLOCHA m2
901	TECHNICKÁ MÍSTNOST	S-7	Epoxidová stěrka	Beton pohledový	Omítka	24.30

LEGENDA HMOT:

- STÁVAJÍCÍ NOSNÁ KONSTRUKCE
- NOVÉ KONSTRUKCE
ŽELEZOBETON C 30/37 tř. XC2 Dmax16-F7
- NOVÉ KONSTRUKCE
TEPELNÁ IZOLACE MIN. VLNA TL. 200 mm

Pozn.: - Na rozhraní požárních úseků budou provedeny v otvorech (prostupech) ve vodorovných a svislých konstrukcích požární ucpávky dle PBŘ


LEGENDA HMOT:

- STÁVAJÍCÍ NOSNÁ KONSTRUKCE
- BOURACÍ PRÁCE (1.fáze)

VÝPIS BOURACÍCH PRACÍ:

OZN.		MNOŽSTVÍ
B3	odstranění stávající horizontální železobetonové konstrukce	
B6	odstranění stávajících ocelových schodišť a žebříků	

PŮDORYS 9.NP - nový stav
M 1:50

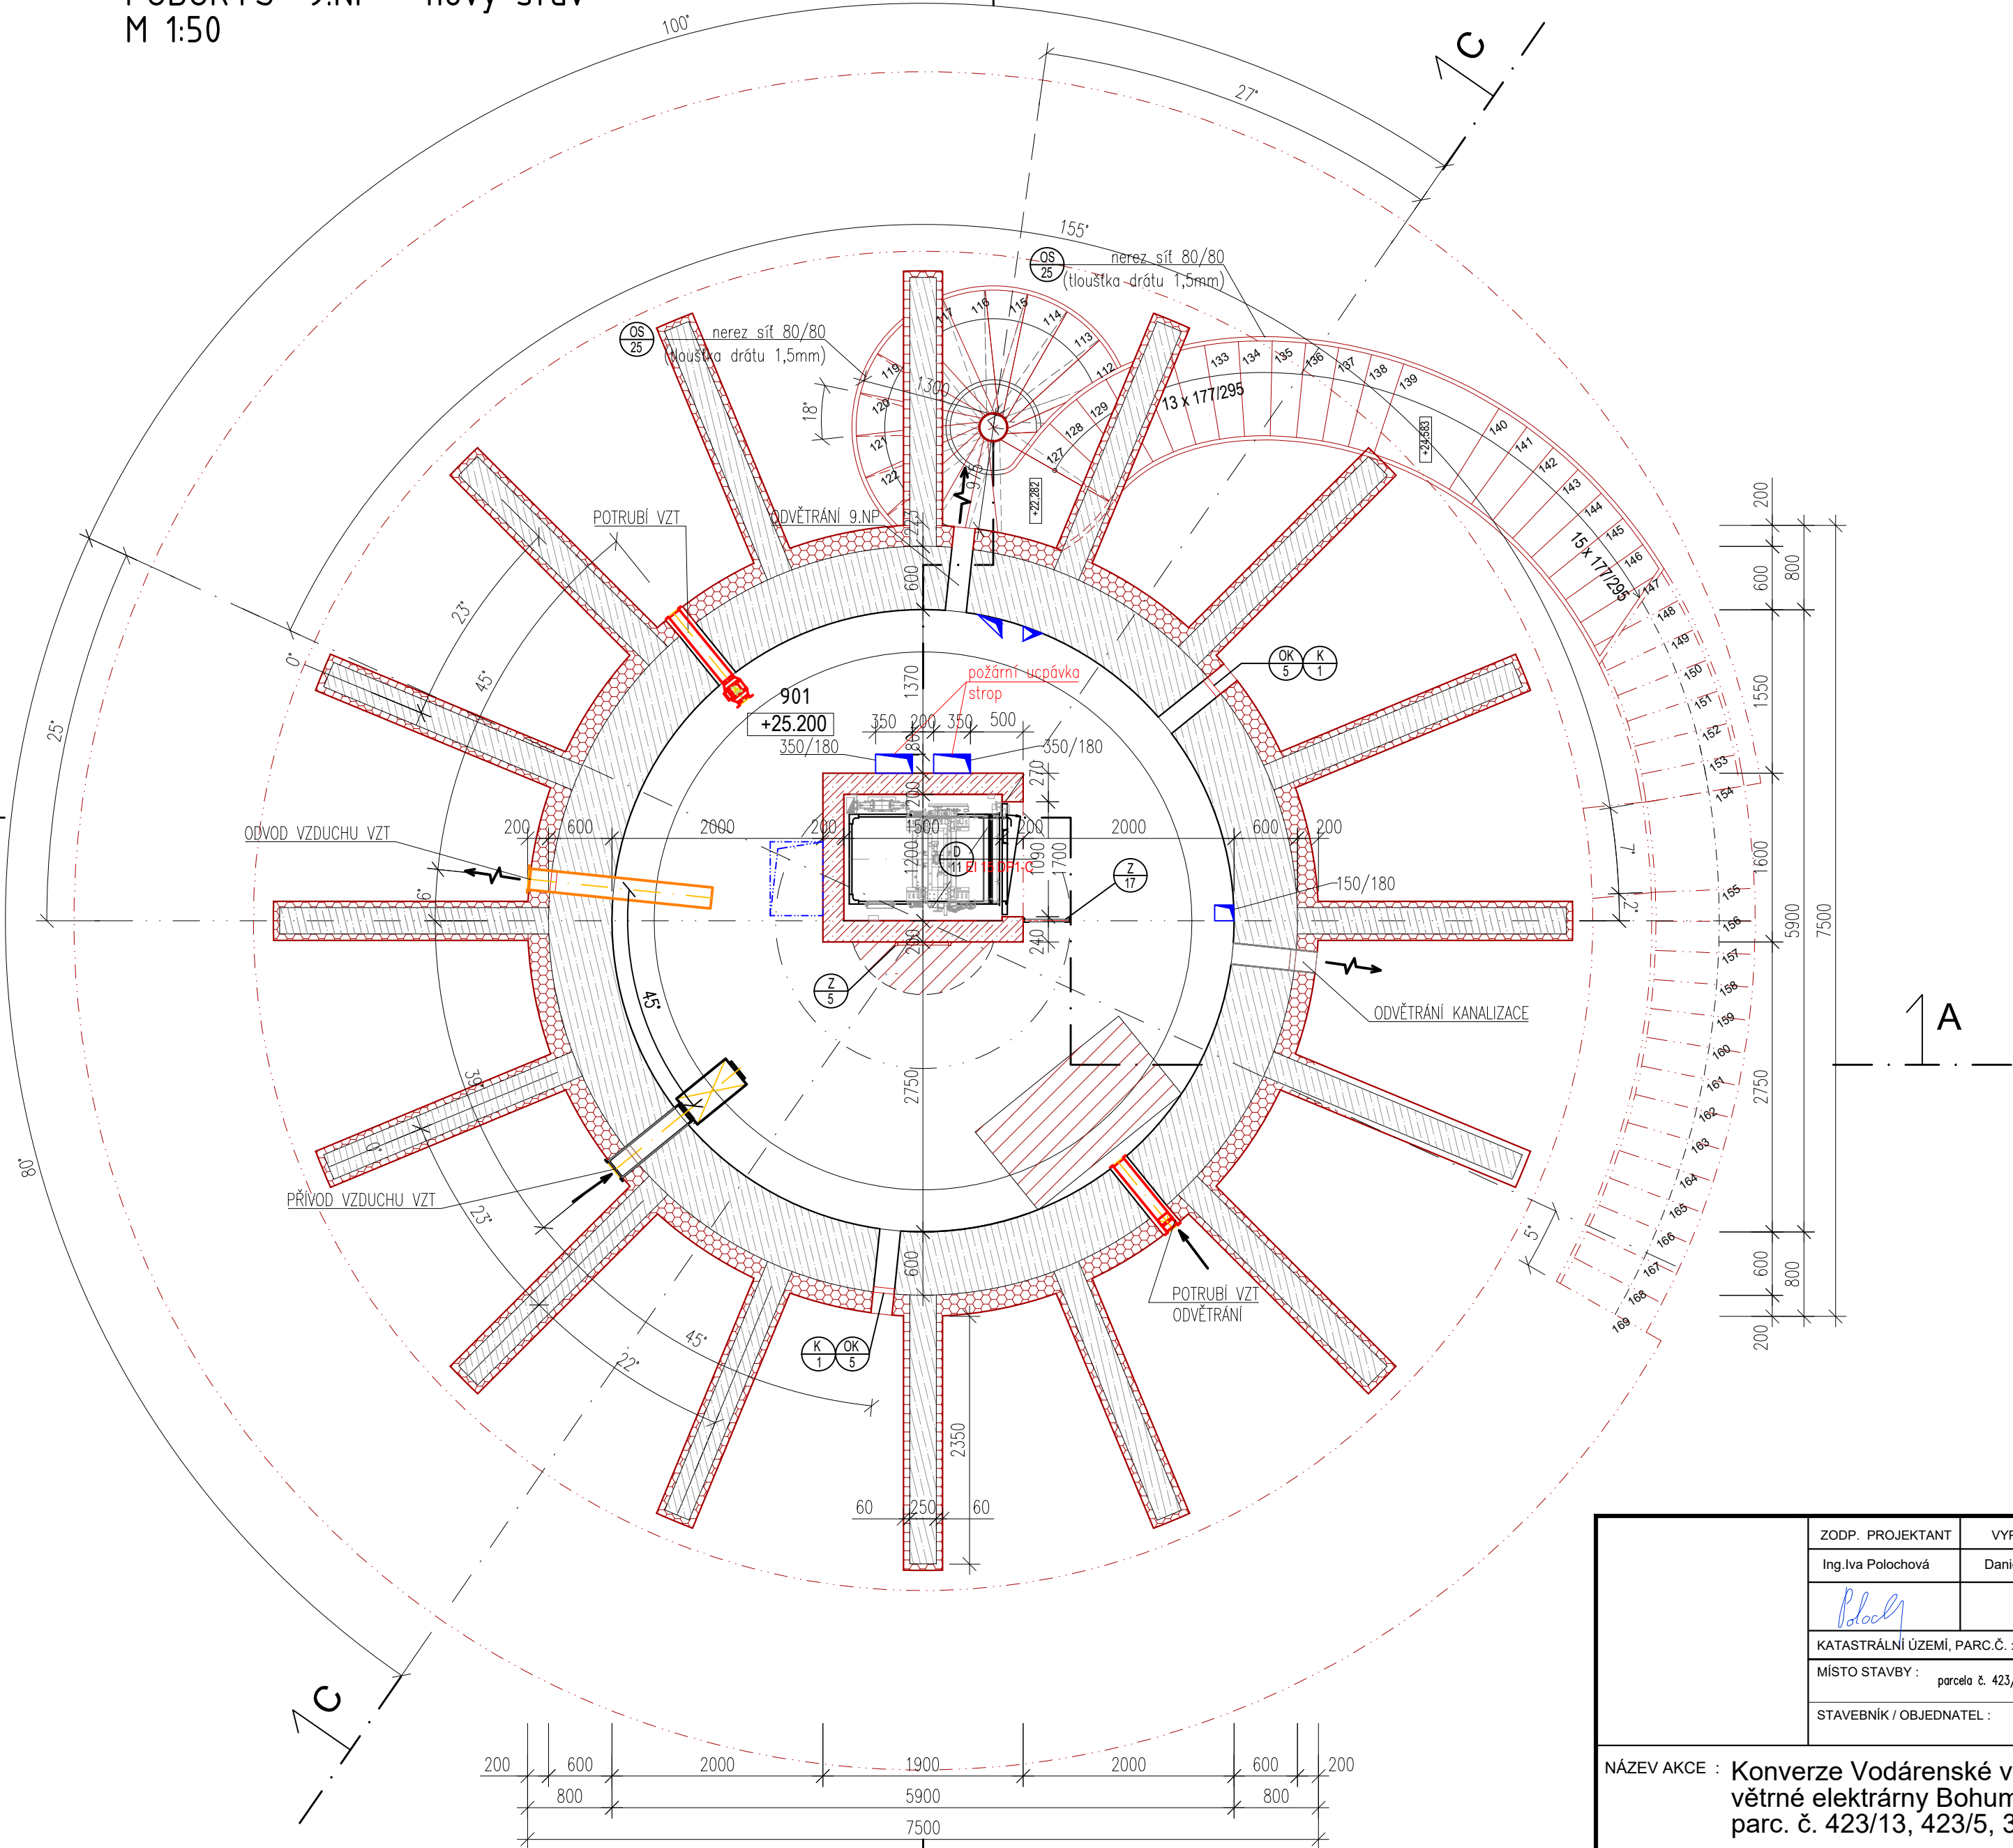

ZODP. PROJEKTANT Ing. Iva Polachová <i>Polach</i>	VYPRACOVAL Daniel Doležel	KONTROLOVAL Jan Kania <i>Kania</i>	PPSKANIA projektová a inženýrská kancelář PPSK Kania s.r.o. - Iterníková 960/10, 700 90 tel. 566 243 252, fax. 566 243 252 e-mail: projekce@ppsk-kania.cz
KATASTRÁLNÍ ÚZEMÍ, PARC.Č.: Pudlov (736/78)			ARCHIV
MÍSTO STAVBY: parcela č. 423/13, 423/5, 381/2			STUPEŇ DPS
STAVEBNÍK / OBJEDNATEL: Ing. Vladimír Ogiňák, Růžnická 180, 735 51 Bohumín - Pudlov			DATUM ÚNOR 2024
NÁZEV AKCE : Konverze Vodárenské věže - výstavba větrné elektrárny Bohumín - Pudlov, parc. č. 423/13, 423/5, 381/2. k.ú. Pudlov			Č. ZAKÁZKY 01/24
OBJEKT : SO 02 - KONVERZE VODÁRENSKÉ VĚŽE			MĚŘÍTKO 1 : 50
ČÁST : D.1.2.1 - ARCHITEKTONICKO-STAVEBNÍ ŘEŠENÍ			ARCHIVNÍ ČÍSLO : PPS- 01/24-D.1.2.1.b-
OBSAH : PŮDORYS 9.NP - STÁVAJÍCÍ STAV, BOURACÍ PRÁCE, NOVÝ STAV			Č.V. 10