




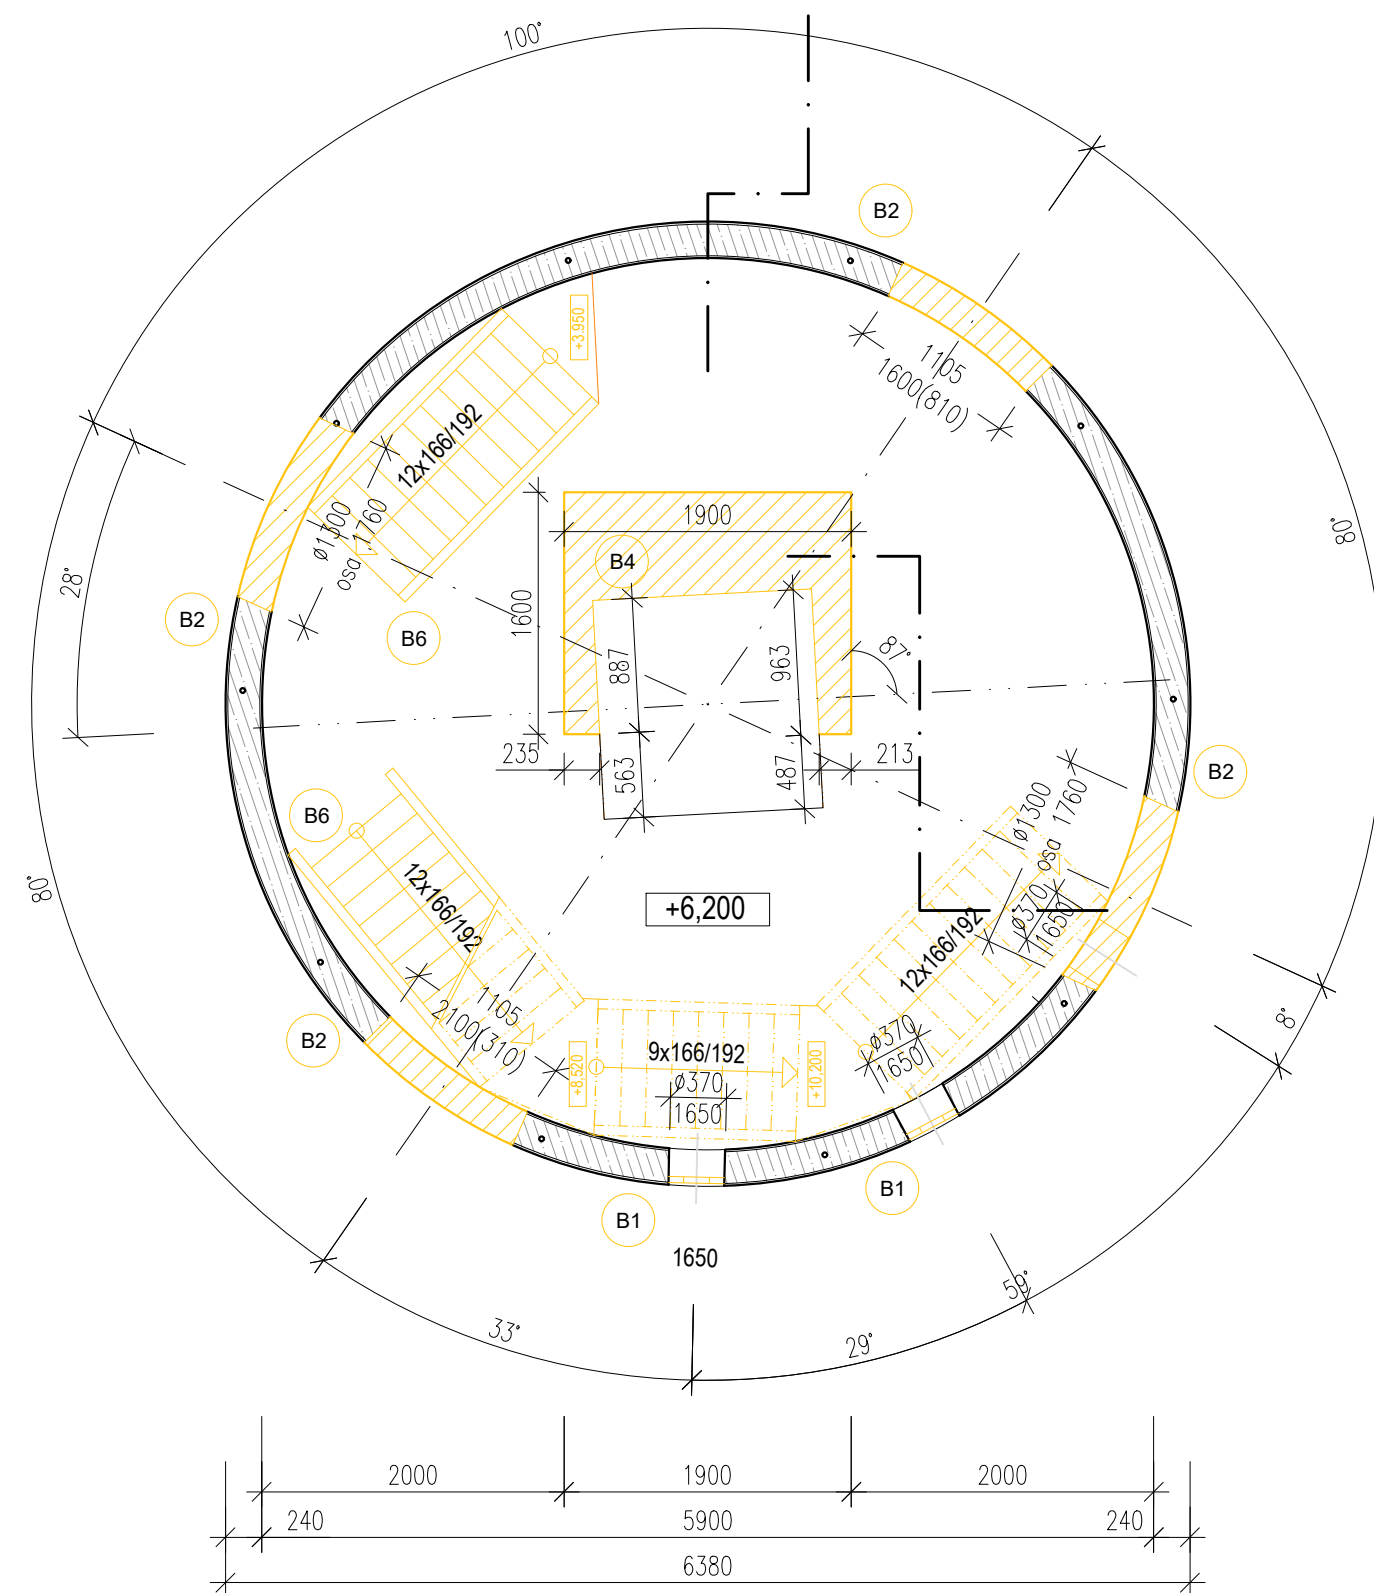


PŮDORYS 3.NP - bourání
M 1:50
úroveň: +6,200



LEGENDA MÍSTNOSTÍ 3.NP:

ČÍS	MÍSTNOST	SKLADBA	PODLAHA	STROP	STĚNY	výška obkl.	POCCHA m2
301	KANCELÁŘ, SCHODIŠTĚ	S-6	CEMFLOW	Beton pohledový srukt. sízového plechu	Strukturovaná omítka	2,76 m	19.51
302	KOUPELNA	S-4a	Dlažba		Keramický obklad		3.90

LEGENDA HMOT:

	STÁVAJÍCÍ NOSNÁ KONSTRUKCE
	NOVÉ KONSTRUKCE ŽELEZOBETON C 30/37 tř. XC2 Dmax16-F7
	NOVÉ KONSTRUKCE ZDIVO POROBETONOVÉ P2-500 tl. 75 mm
	NOVÉ KONSTRUKCE ZDIVO POROBETONOVÉ P2-500 tl. 200 mm
	NOVÉ KONSTRUKCE TEPELNÁ IZOLACE MIN. VLNA TL. 200 mm
	NOVÉ KONSTRUKCE SDK kce Massivbauplatte RED GREEN

Pozn.: - Na rozhraní požárních úseků budou provedeny v otvorech (prostupech) ve vodorovných a svislých konstrukcích požární ucpávky dle PBŘ


LEGENDA HMOT:



- ☐ STÁVAJÍCÍ NOSNÁ KONSTRUKCE
- ☒ BOURACÍ PRÁCE (1.fáze)

VÝPIS BOURACÍCH PRACÍ:

OZN.		MNOŽSTVÍ
B1	odstranění všech stávajících okenních a dveřních výplní vč. parapetů a zárubní	
B2	odstranění stávající vertikální nosné železobetonové konstrukce v tl. 210 mm	
B4	odstranění stávající horizontální ocelové konstrukce (fáze 1)	
B6	odstranění stávajících ocelových schodišť a žebříků	

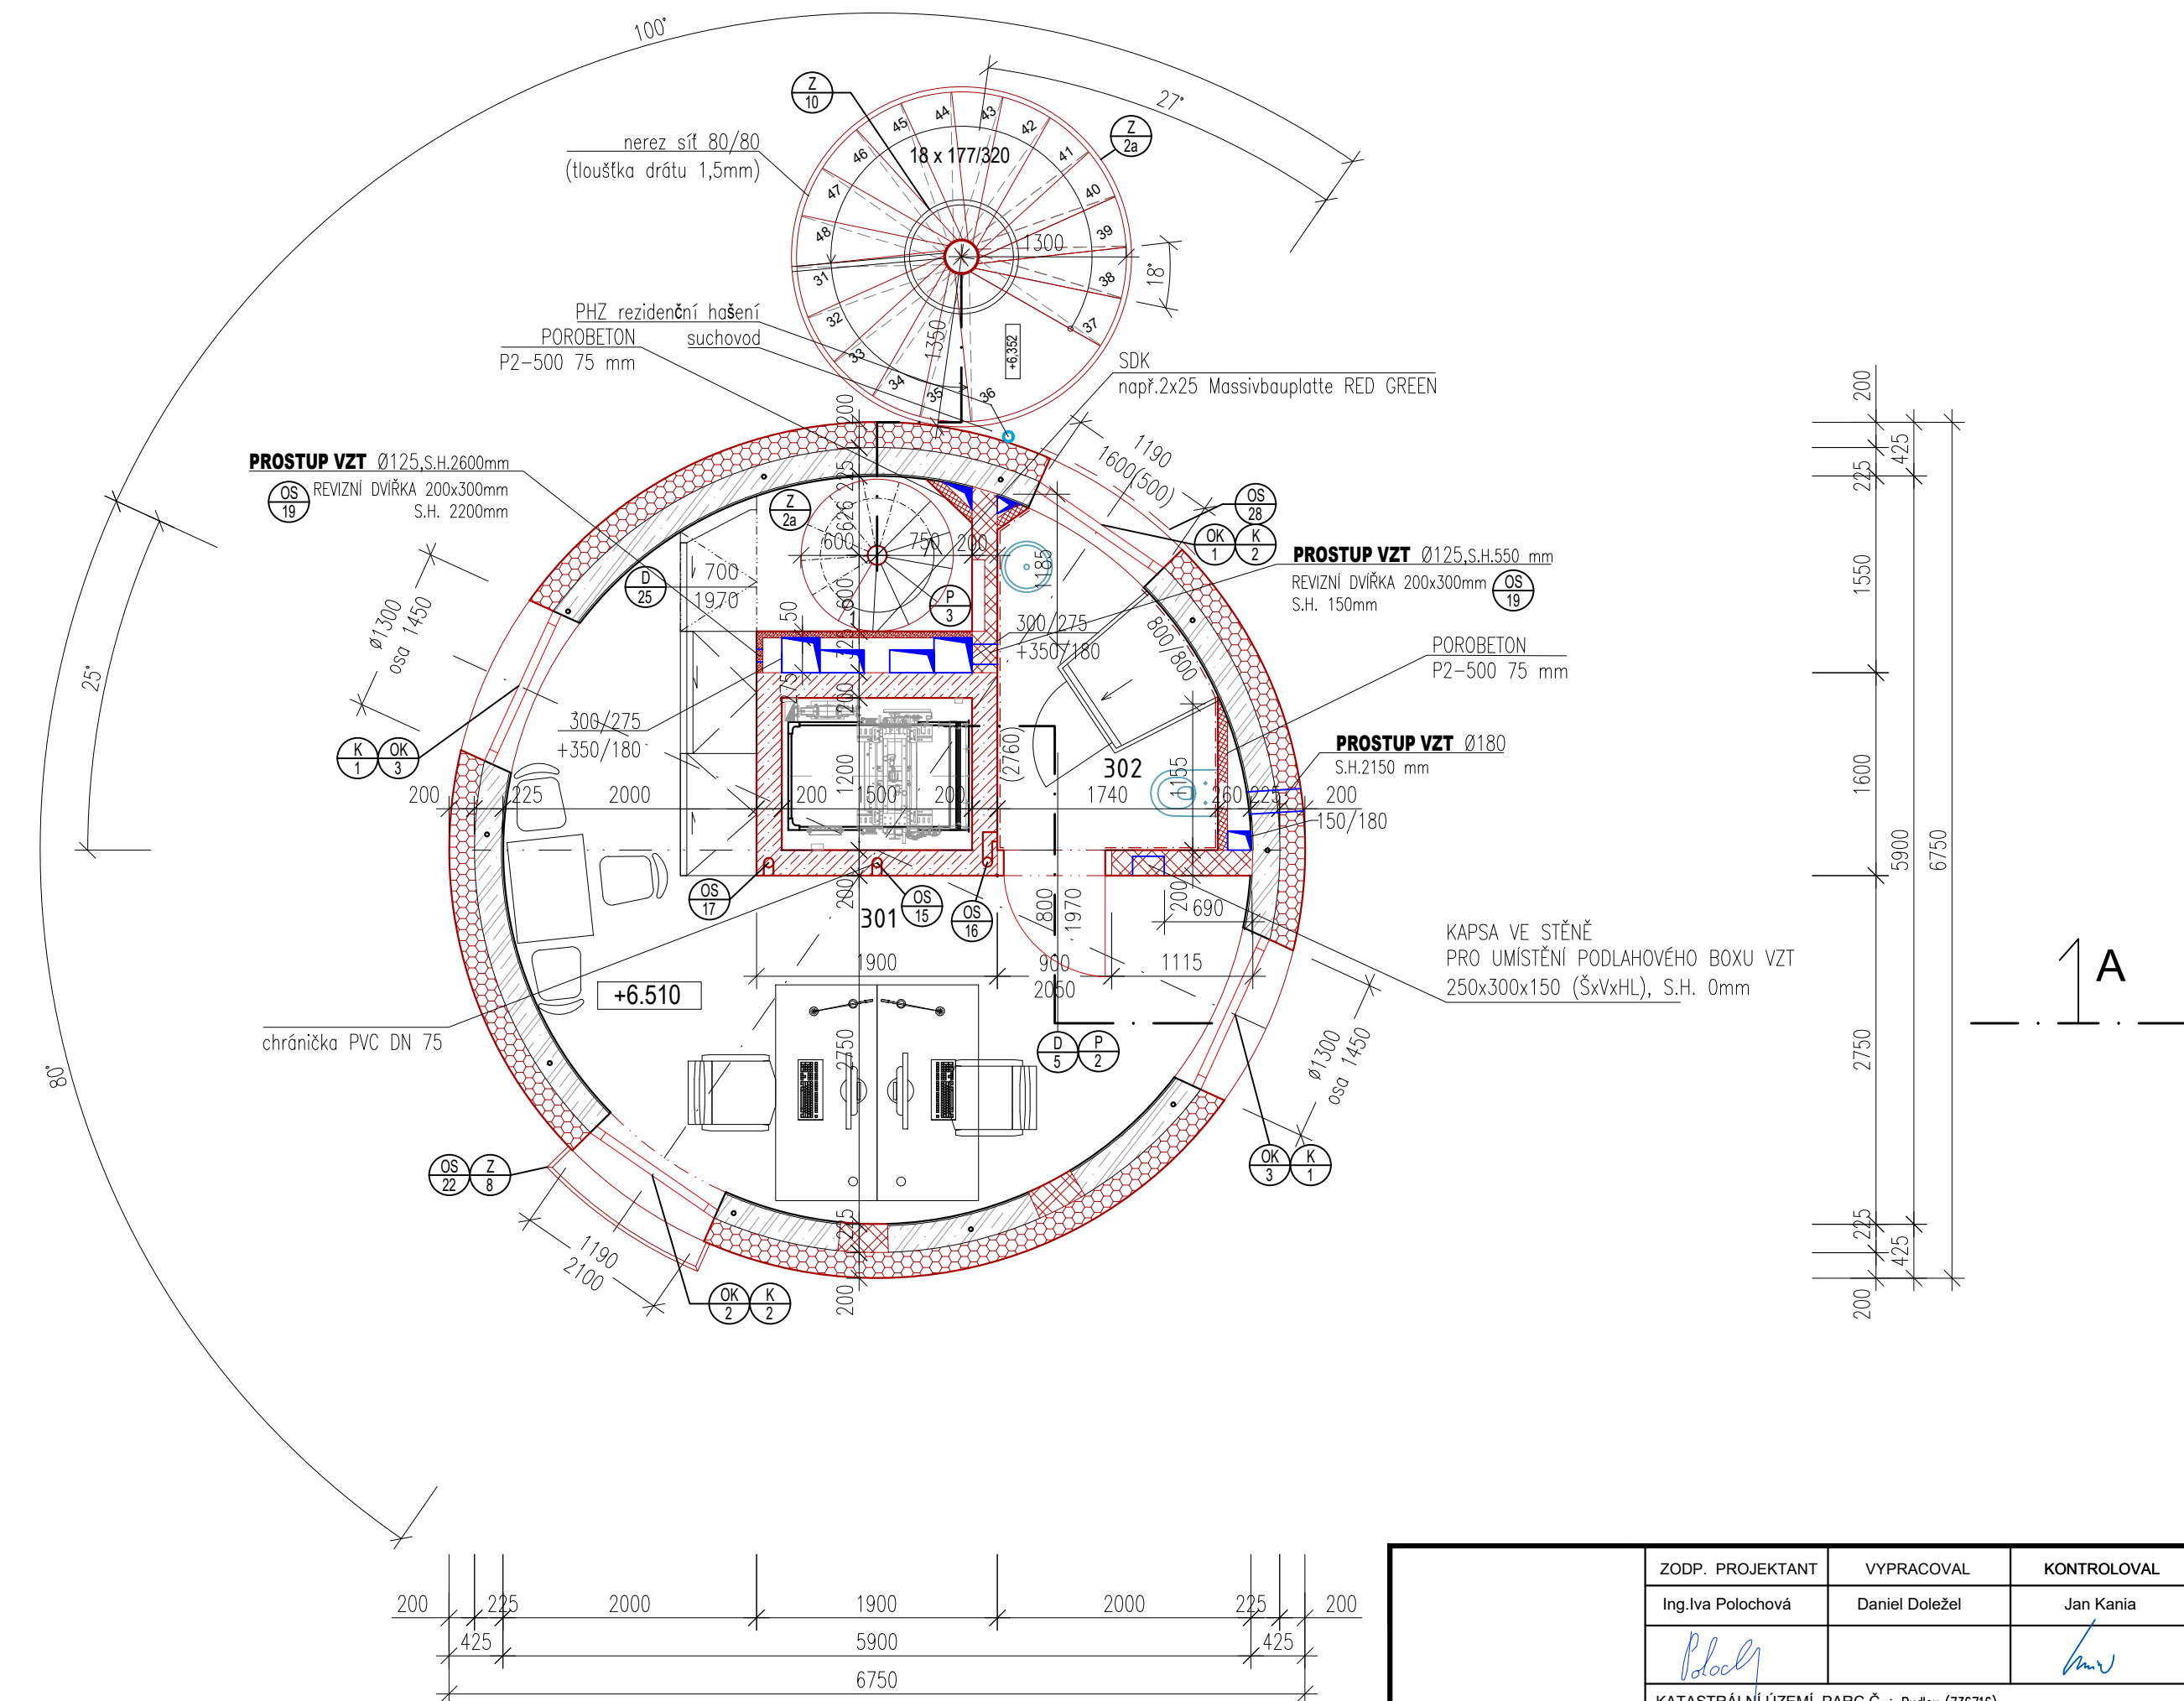PŮDORYS 3.NP - nový stav
M 1:50



ZODP. PROJEKTANT :		VYKRAČOVANÉ :		KONTROLOVAL :		<div>PPSKANIA</div> <div><small>projektant</small> <small>schvalující inženýr</small></div> <div>PPS Kania s.r.o. - Jihomoravský územní úřad tel. 566 245 252 fax 566 245 262 e-mail : projekt@pps-kania.cz</div>		
Ing. Iva Polochová		Daniel Doležal		Jan Kania				
								
KATASTRÁLNÍ ÚZEMÍ, PARC.Č. : Pudov (376/16)								
MÍSTO STAVBY : parcelo č. 423/1/3, 423/5, 381/2						ARCHÍV		
STAVEBNÍK / OBJEDNATEL : Ing. Vojtěch Čigánek, Rožnišská 180, 735 51 Bohumín Pudov						STUPEŇ DPS		
NÁZEV AKCE : Konverze Vodárenské věže - výstava větrné elektrárny Bohumín - Pudov, parc. č. 423/13, 423/5, 381/2, k.ú. Pudov						DATUM ÚNOR 2024		PARE
						Č. ZAKÁZKY 01/24		
						MĚŘÍTKO 1 : 50		
OBJEKT :		SO 02 - KONVERZE VODÁRENSKÉ VĚŽE						
ČÁST :		D.1.2.1 - ARCHITEKTONICKO-STAVEBNÍ ŘEŠENÍ						
ROZSAH :		PŮDRYS, 3.NP - STÁVAJÍCÍ STAV, BOURACÍ PRÁCE, NOVÝ STAV				ARCHIVNÍ ČÍSLO : PPS- 01/24-D.1.2.1-b-		Č.v. 04