




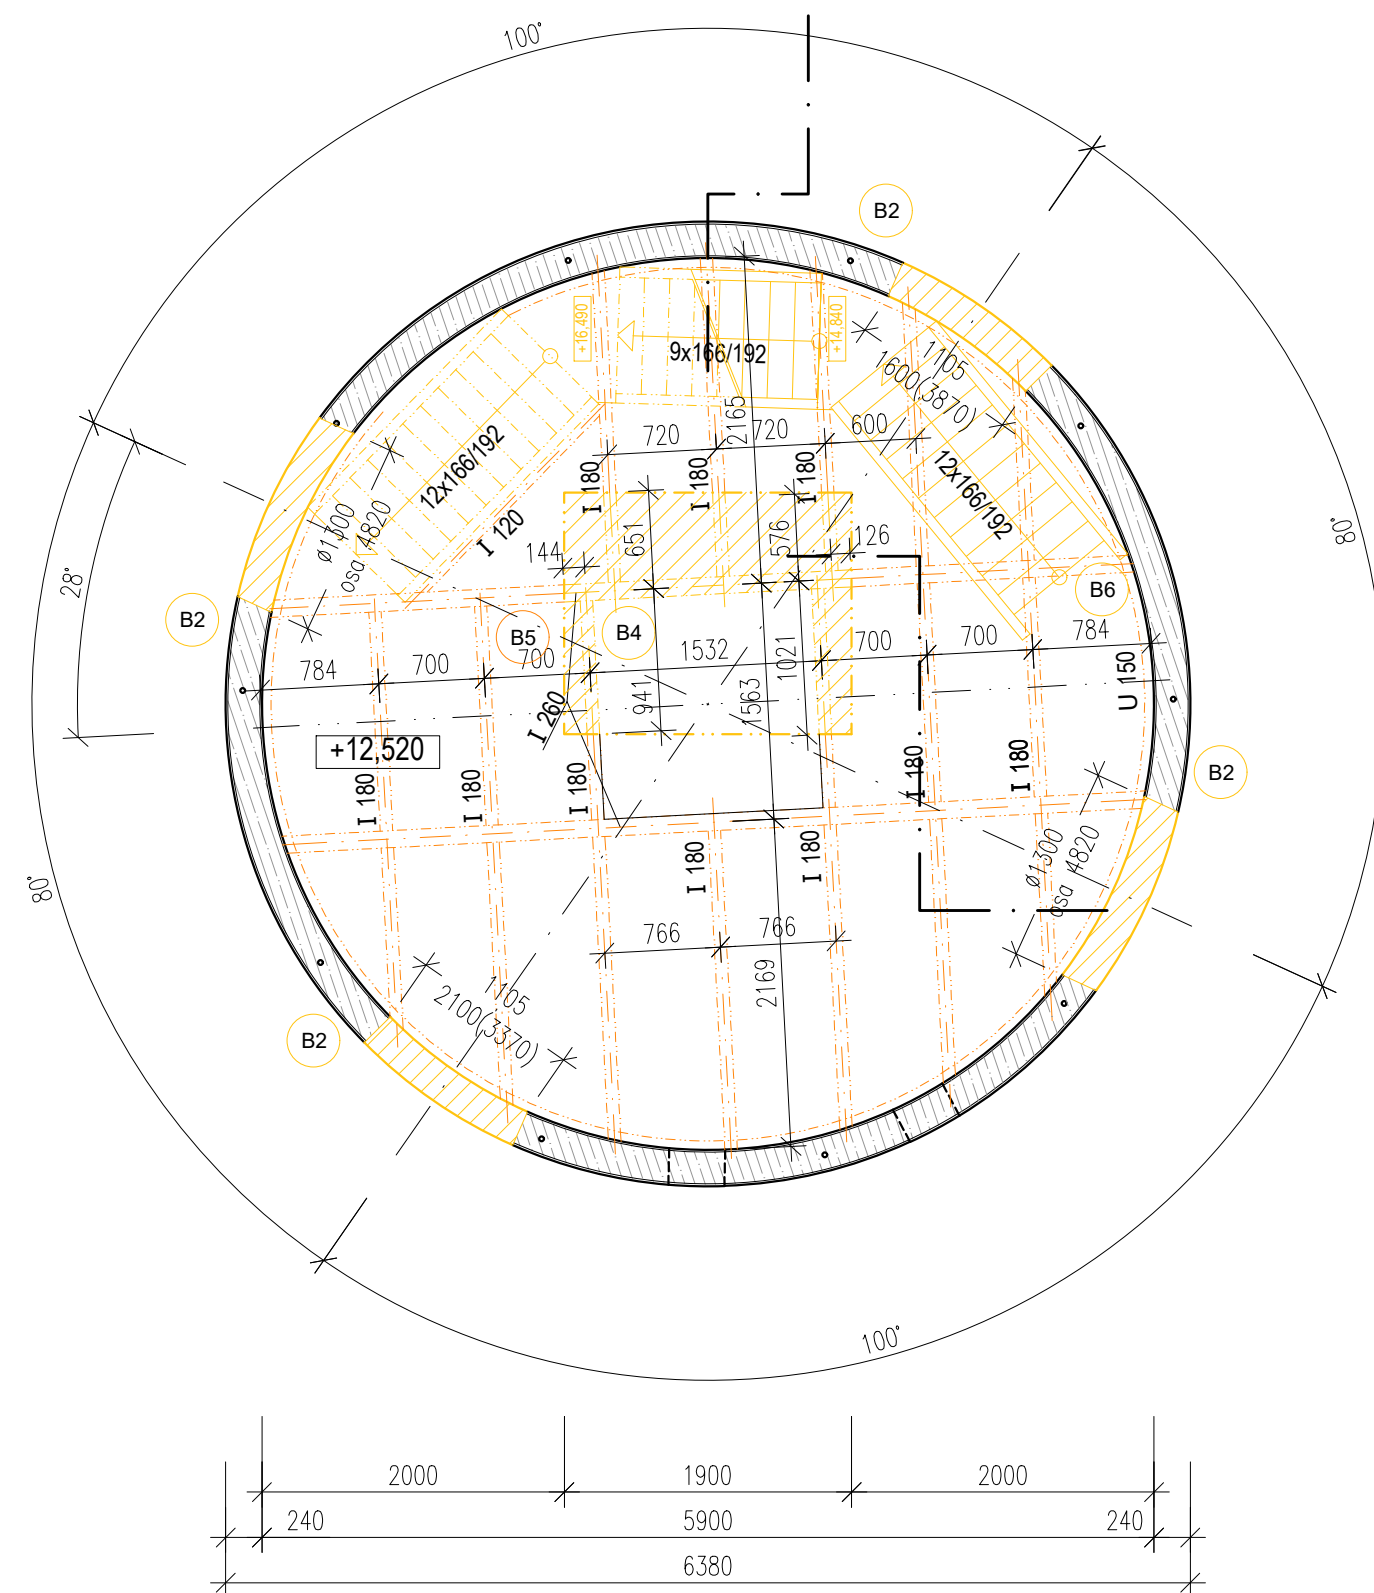


PŮDORYS 6.NP - bourání
M 1:50
úroveň: +15,890



LEGENDA MÍSTNOSTÍ 6.NP:




ČÍS	MÍSTNOST	SKLADBA	PODLAHA	STROP	STĚNY	výška obkl.	PLOCHA m2
601	KANCELÁŘ, SCHODIŠTĚ	S-6b	CEMFLOW	Beton pohledový strukt. sřezového plechu	Strukturovaná omítka	2,92 m	19.51
602	KOUPELNA	S-4	Dlažba		Keramický obklad		3.90

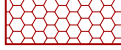LEGENDA HMOT:

- | | |
|---|--|
|  | STÁVAJÍCÍ NOSNÁ KONSTRUKCE |
|  | NOVÉ KONSTRUKCE
ŽELEZOBETON C 30/37 tř. XC2 Dmax16-F7 |
|  | NOVÉ KONSTRUKCE
ZDÍVO POROBETONOVÉ P2-500 tl. 75 mm |
|  | NOVÉ KONSTRUKCE
ZDÍVO POROBETONOVÉ P2-500 tl. 200 mm |
|  | NOVÉ KONSTRUKCE
TEPELNÁ IZOLACE MIN. VLNA TL. 200 mm |
|  | NOVÉ KONSTRUKCE
SDK kce Massivbauplatte RED GREEN |

Pozn.: - Na rozhraní požárních úseků budou provedeny v otvorech (prostupech) ve vodorovných a svislých konstrukcích požární ucpávky dle PBR


LEGENDA HMOT:

- | | |
|---|----------------------------|
|  | STÁVAJÍCÍ NOSNÁ KONSTRUKCE |
|  | BOURACÍ PRÁCE (1.fáze) |
|  | BOURACÍ PRÁCE (2.fáze) |

VÝPIS BOURACÍCH PRACÍ:

OZN.		MNOŽSTVÍ
B2	odstranění stávající vertikální nosné železobetonové konstrukce v tl. 210 mm	
B4	odstranění stávající horizontální ocelové konstrukce (fáze 1)	
B5	odstranění stávající horizontální ocelové konstrukce (fáze 2)	
B6	odstranění stávajících ocelových schodišť a žebříků	

PŮDORYS 6.NP - nový stav
M 1:50

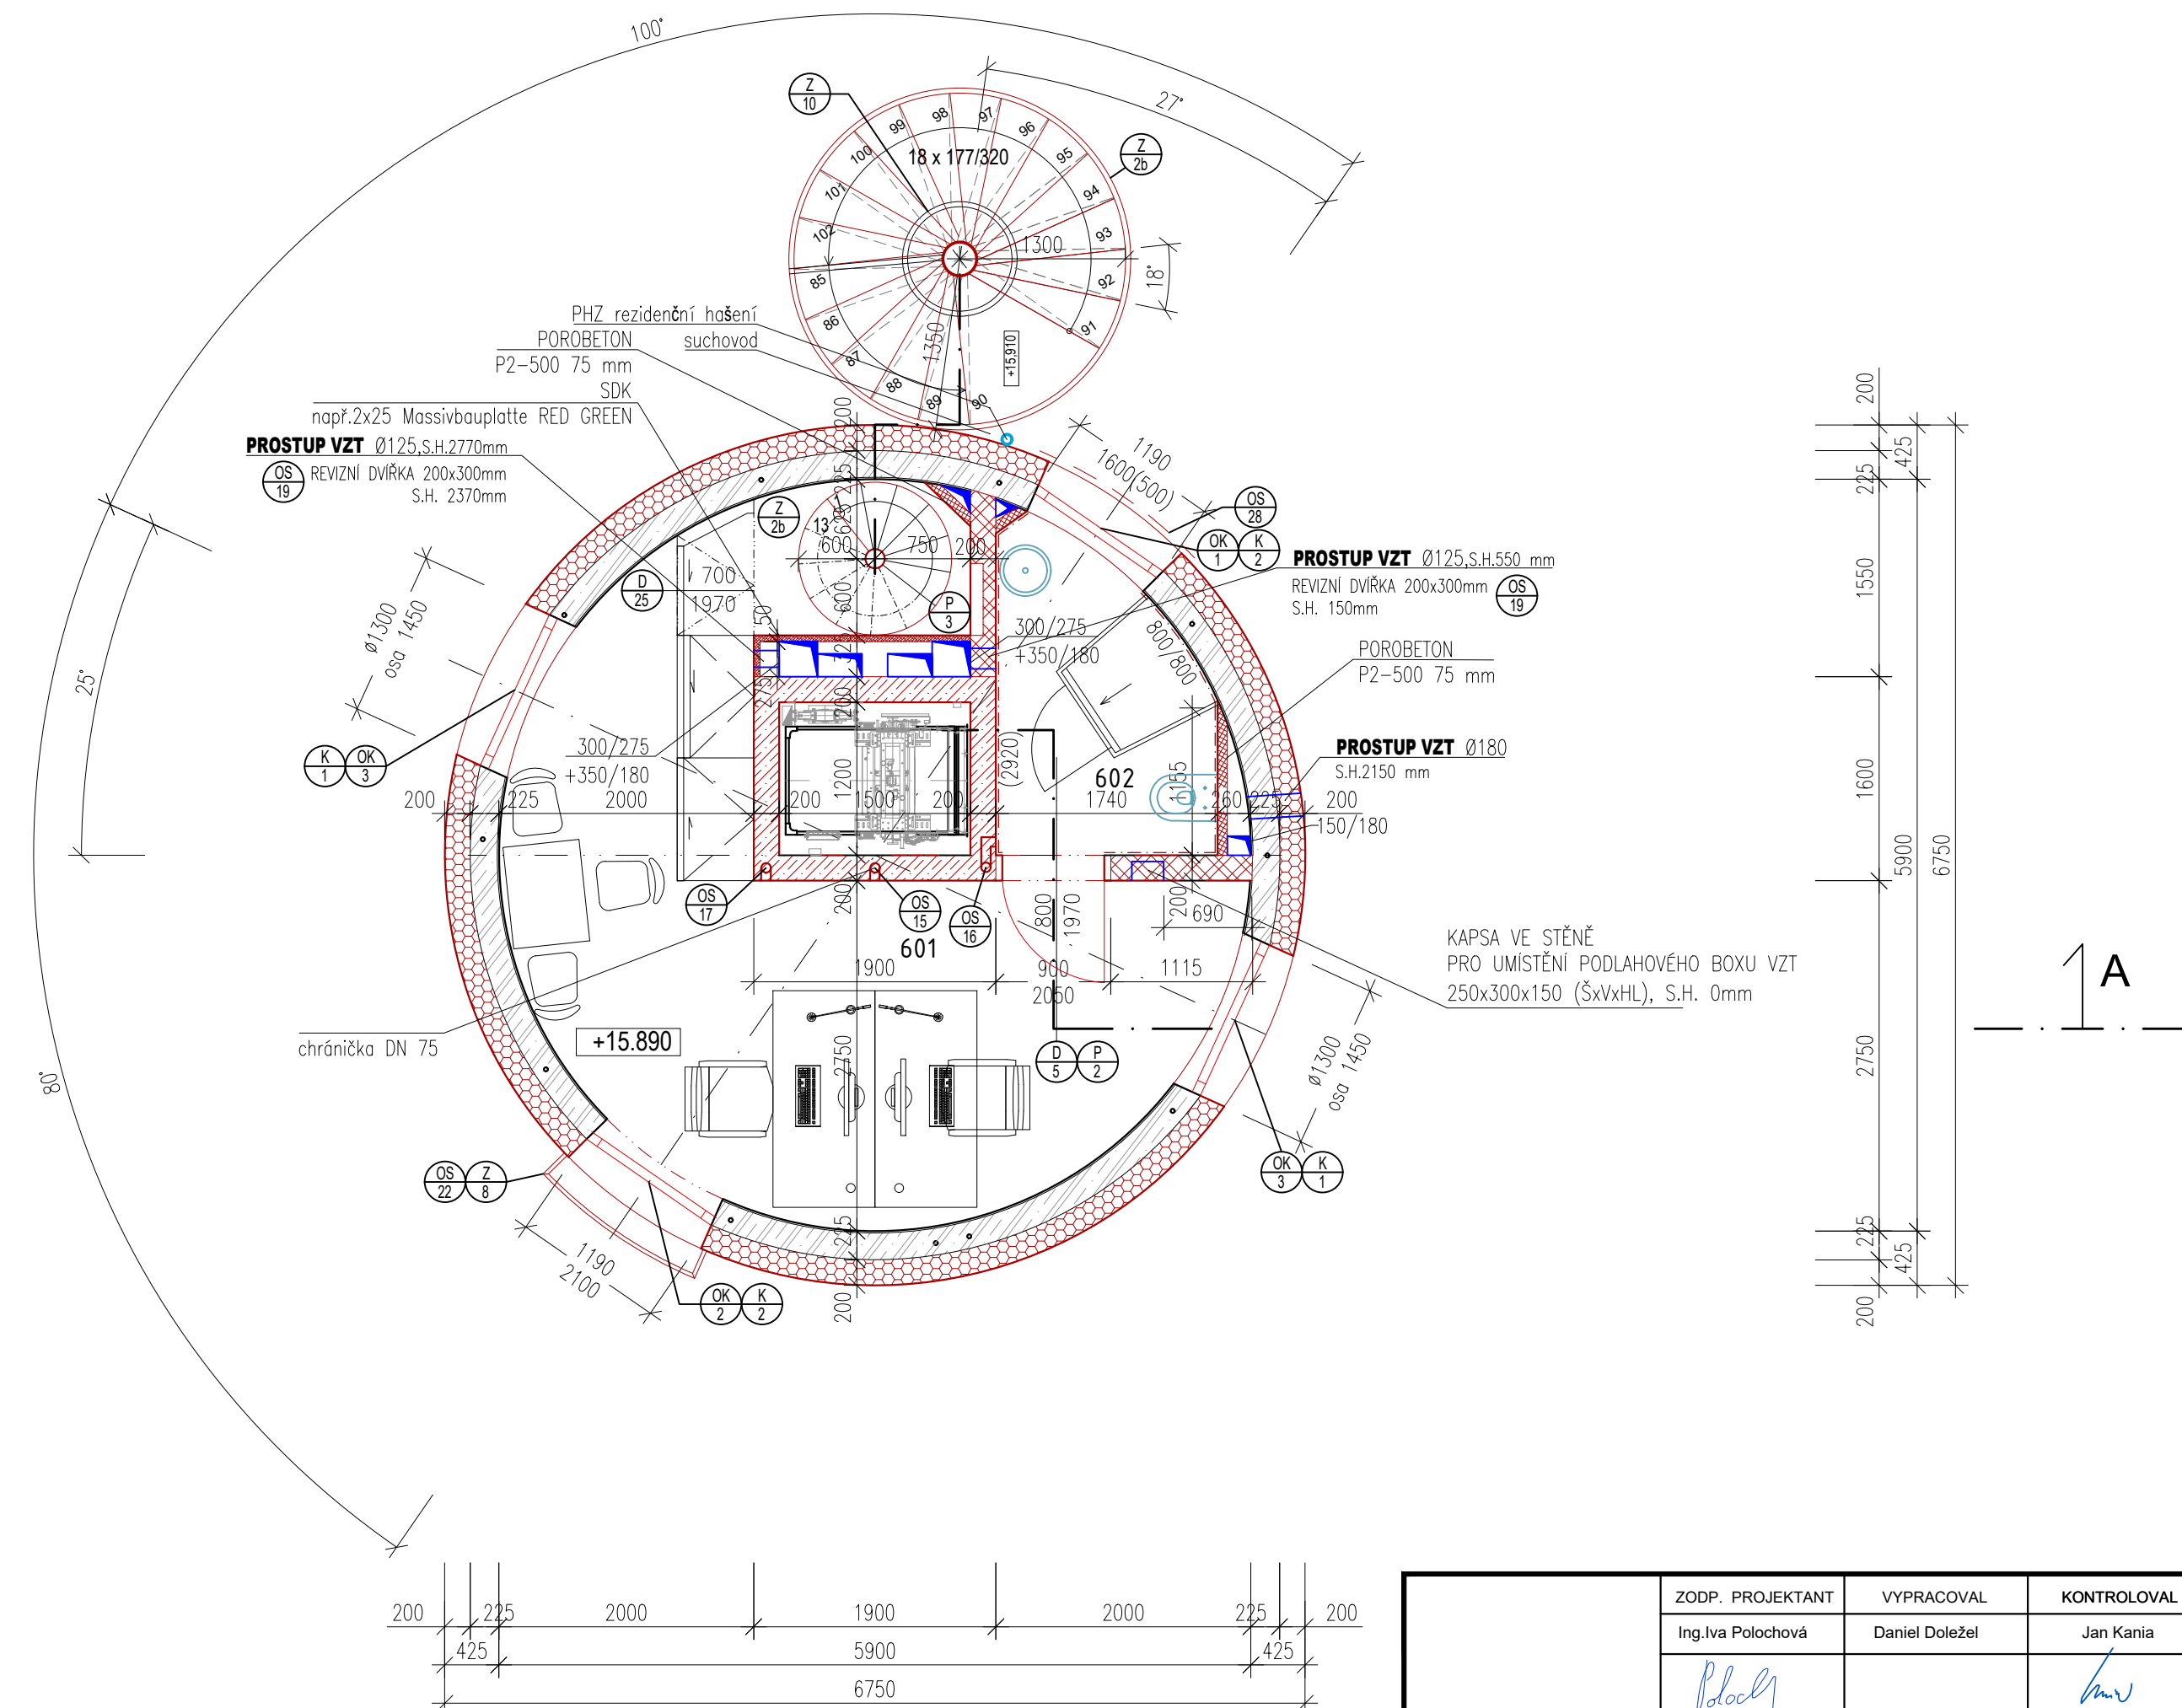

	ZODP. PROJEKTANT	VYPRACOVAL	KONTROLOVAL	<div>PPS KANIA <small>projektování</small> <small>architektonické řešení</small></div> <div>PPS Kania s.r.o. Albrekta 660/10, 700 00 tel: 568 245 252 / fax: 568 245 262 e-mail: projekty@pps-kania.cz</div>	
	Ing. Iva Polachová	Daniel Doležel	Jan Kania		
	<i>Polach</i>		<i>bw</i>		
	KATASTRÁLNÍ ÚZEMÍ, PARC.Č. : Pudlov (736/16)				
	MÍSTO STAVBY : parcela č. 423/13, 423/5, 381/2				
STAVEBNÍK / OBJEDNATEL : Ing. Václav Čížek, Ralská 180, 735 51 Bohumín Pudlov			STUPEŇ	DPS	
NÁZEV AKCE : Konverze Vodárenské věže - výstava větrné elektrárny Bohumín - Pudlov, parc. č. 423/13, 423/5, 381/2, k.ú. Pudlov				DATUM ÚNOR 2024 C. ZAKÁZKY 01/24	PARE
OBJEKT : SO 02 - KONVERZE VODÁRENSKÉ VĚŽE			MĚŘÍTKO 1 : 50		
ČÁST : D.1.2.1 - ARCHITEKTONICKO-STAVEBNÍ ŘEŠENÍ					
OBSAH :	PŮDORYS 6.NP - STÁVAJÍCÍ STAV, BOURACÍ PRÁCE, NOVÝ STAV			ARCHIVNÍ ČÍSLO : PPS- 01/24-D.1.2.1.b-	č.v. 07