


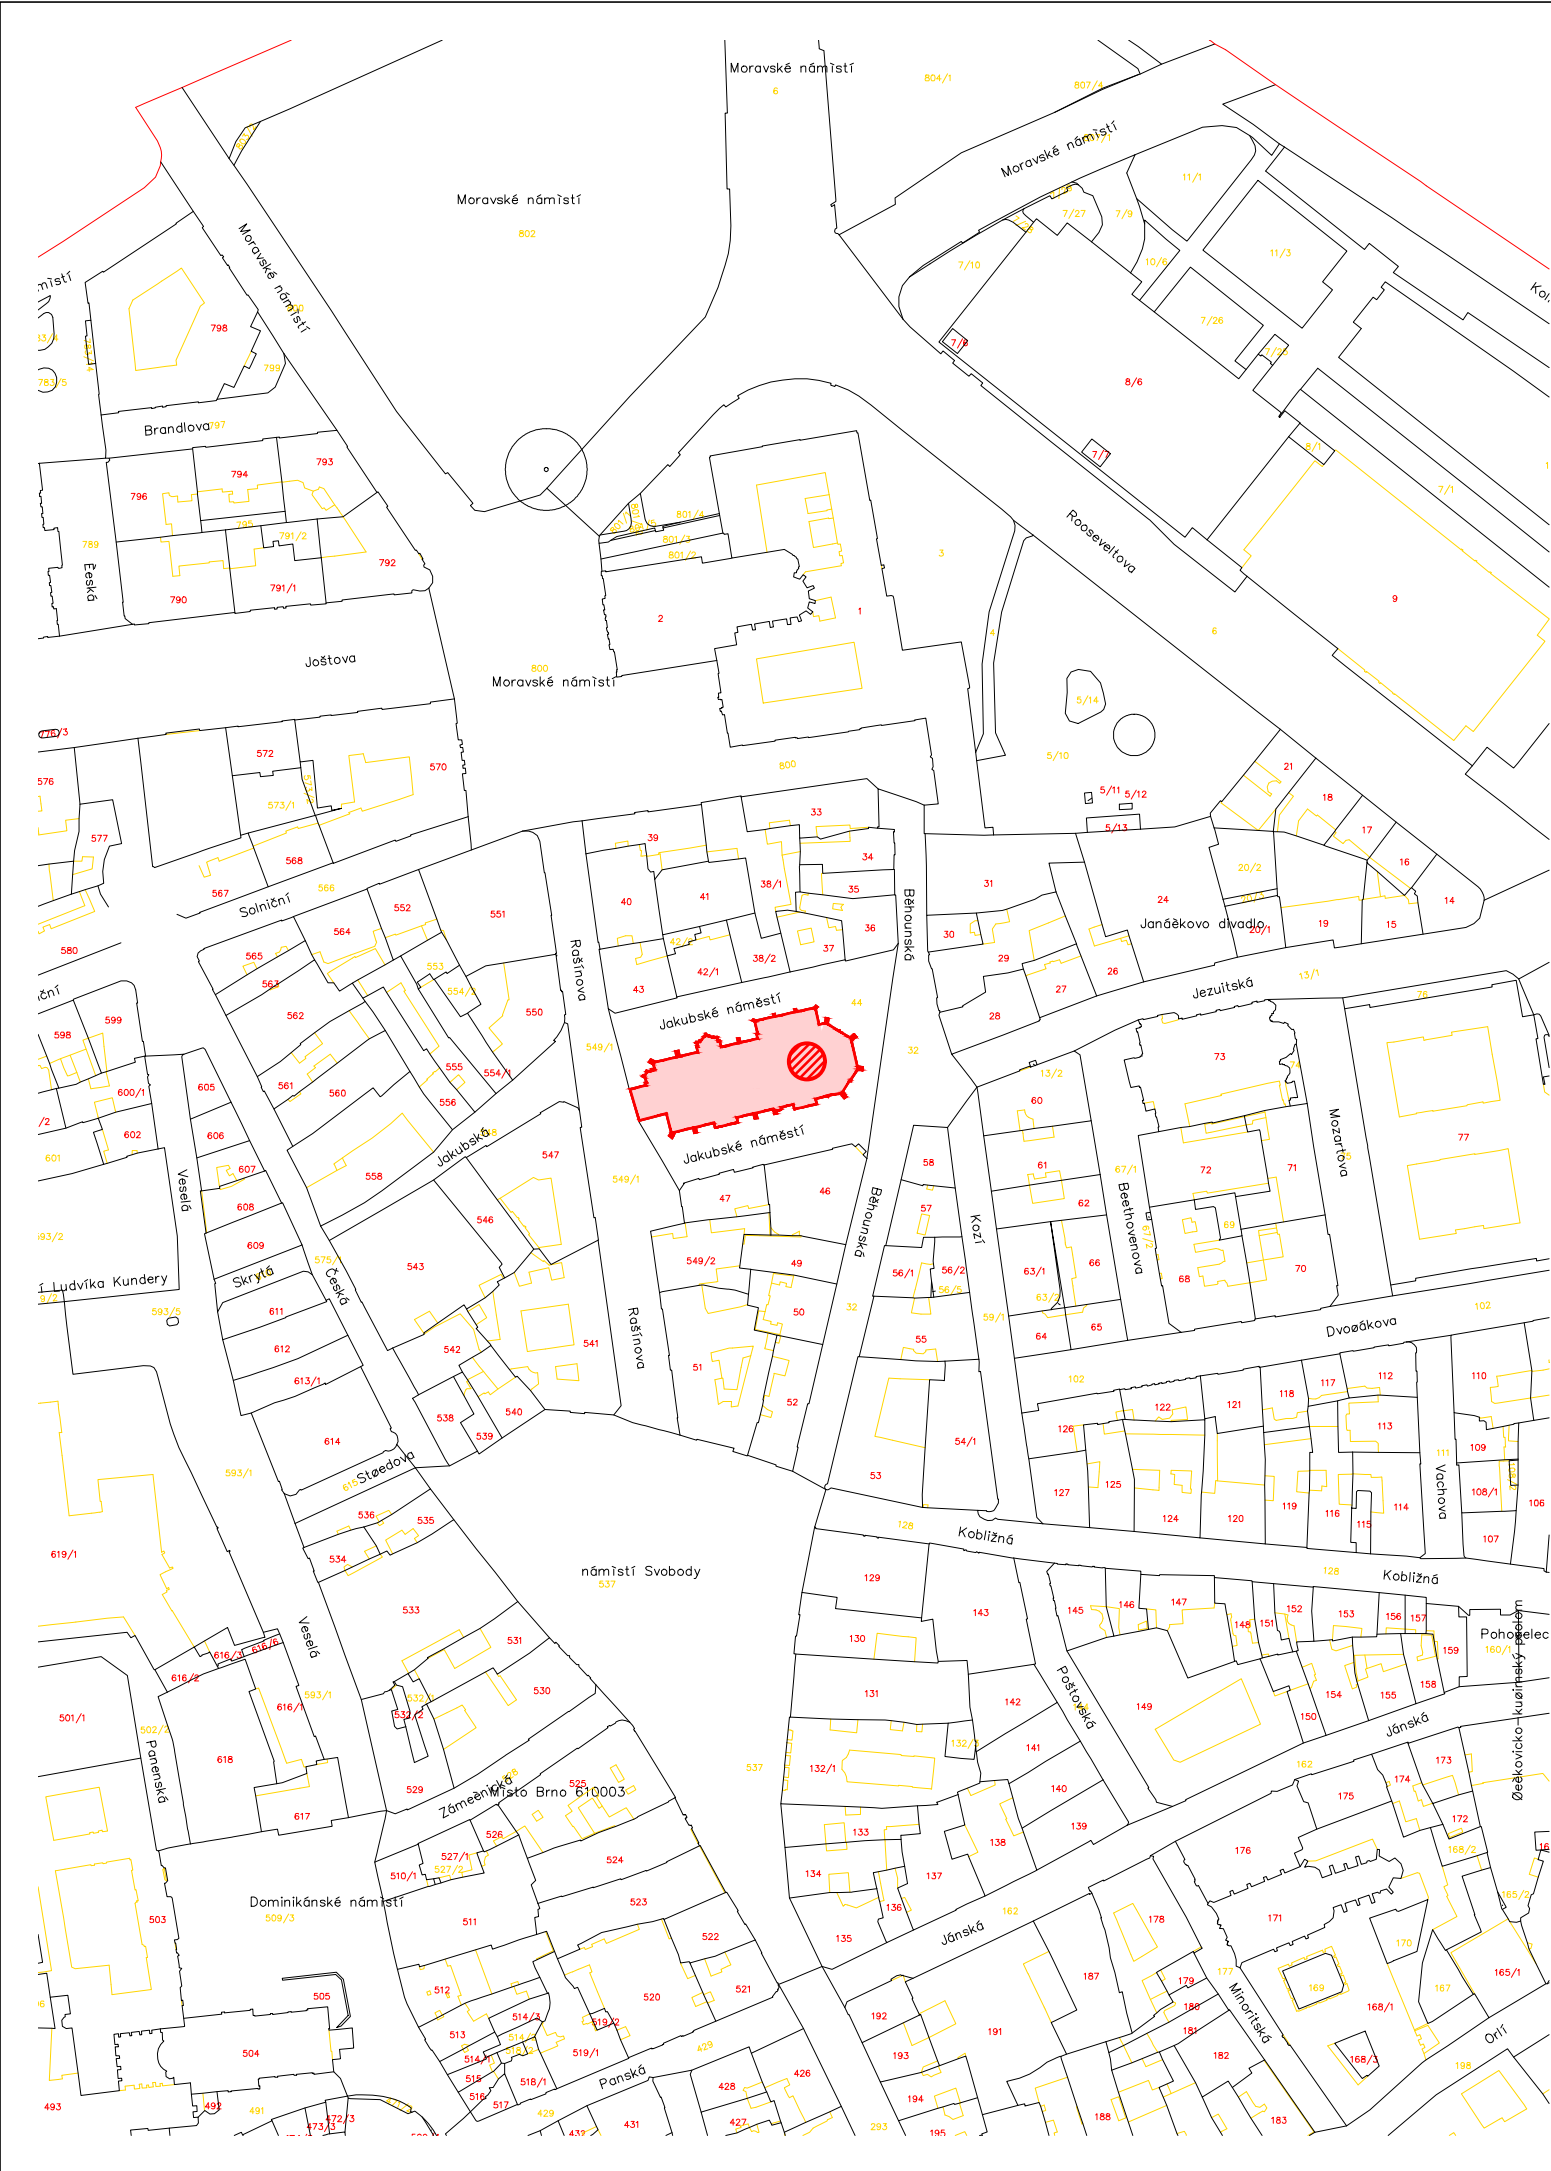


LEGENDA:



ŘEŠENÝ OBJEKT – KOSTEL SV. JAKUBA

ŘEŠENÁ ČÁST OBJEKTU

VÝŠKOVÝ SYSTÉM Bp.v. ±0,000 = místní systém

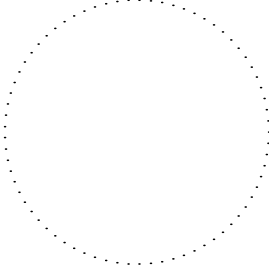STAVEBNÍK/INVESTOR:	Římskokatolická farnost u kostela sv. Jakuba, Brno Jakubská 126/11, 602 00, Brno IČO: 64326314	AUTORIZAČNÍ RAZÍTKO + PODPIS: 
GENERÁLNÍ PROJEKTANT:	Můčka Veselý architekti s.r.o. Karlova 933/7, 614 00, Brno IČO: 07587295, DIČ: CZ07587295 office@muckavesely.cz www.muckavesely.cz	
PROJEKTANT PROFESE:	Můčka Veselý architekti s.r.o. Karlova 933/7, 614 00, Brno office@muckavesely.cz	TEL: +420 731 402 773 +420 777 592 193
ZODPOVĚDÝ PROJEKTANT:	Ing. arch. Petr Můčka, ČKA 03990	TEL: +420 731 402 773
KRESLIL:	Ing. arch. Josef Veselý Ing. arch. Jana Bambuchová Ing. arch. Martina Čulenová	TEL: +420 777 592 193

NÁZEV STAVBY: REHABILITACE A OBNOVA NÁRODNÍ KULTURNÍ PAMÁTKY KOSTELA SV. JAKUBA VĚTŠÍHO V BRNĚ – PROJEKTOVÁ DOKUMENTACE II.		
MÍSTO STAVBY:	parc.č. 45, k.ú. Brno–město [610003]	
FAZE DOKUMENTACE:	DOKUMENTACE K PROVÁDĚNÍ STAVBY (DPS)	DATUM: 09/2022
ČÁST DOKUMENTACE:	C SITUAČNÍ VÝKRESY – SANKTUSNÍK	MĚŘÍTKO: 1:2500 ČÍSLO PARÉ: ČÍSLO VÝKRESU: C.1
NÁZEV VÝKRESU:	SITUACE ŠIRŠÍCH VZTAHŮ	