



KATASTRÁLNÍ SITUACE

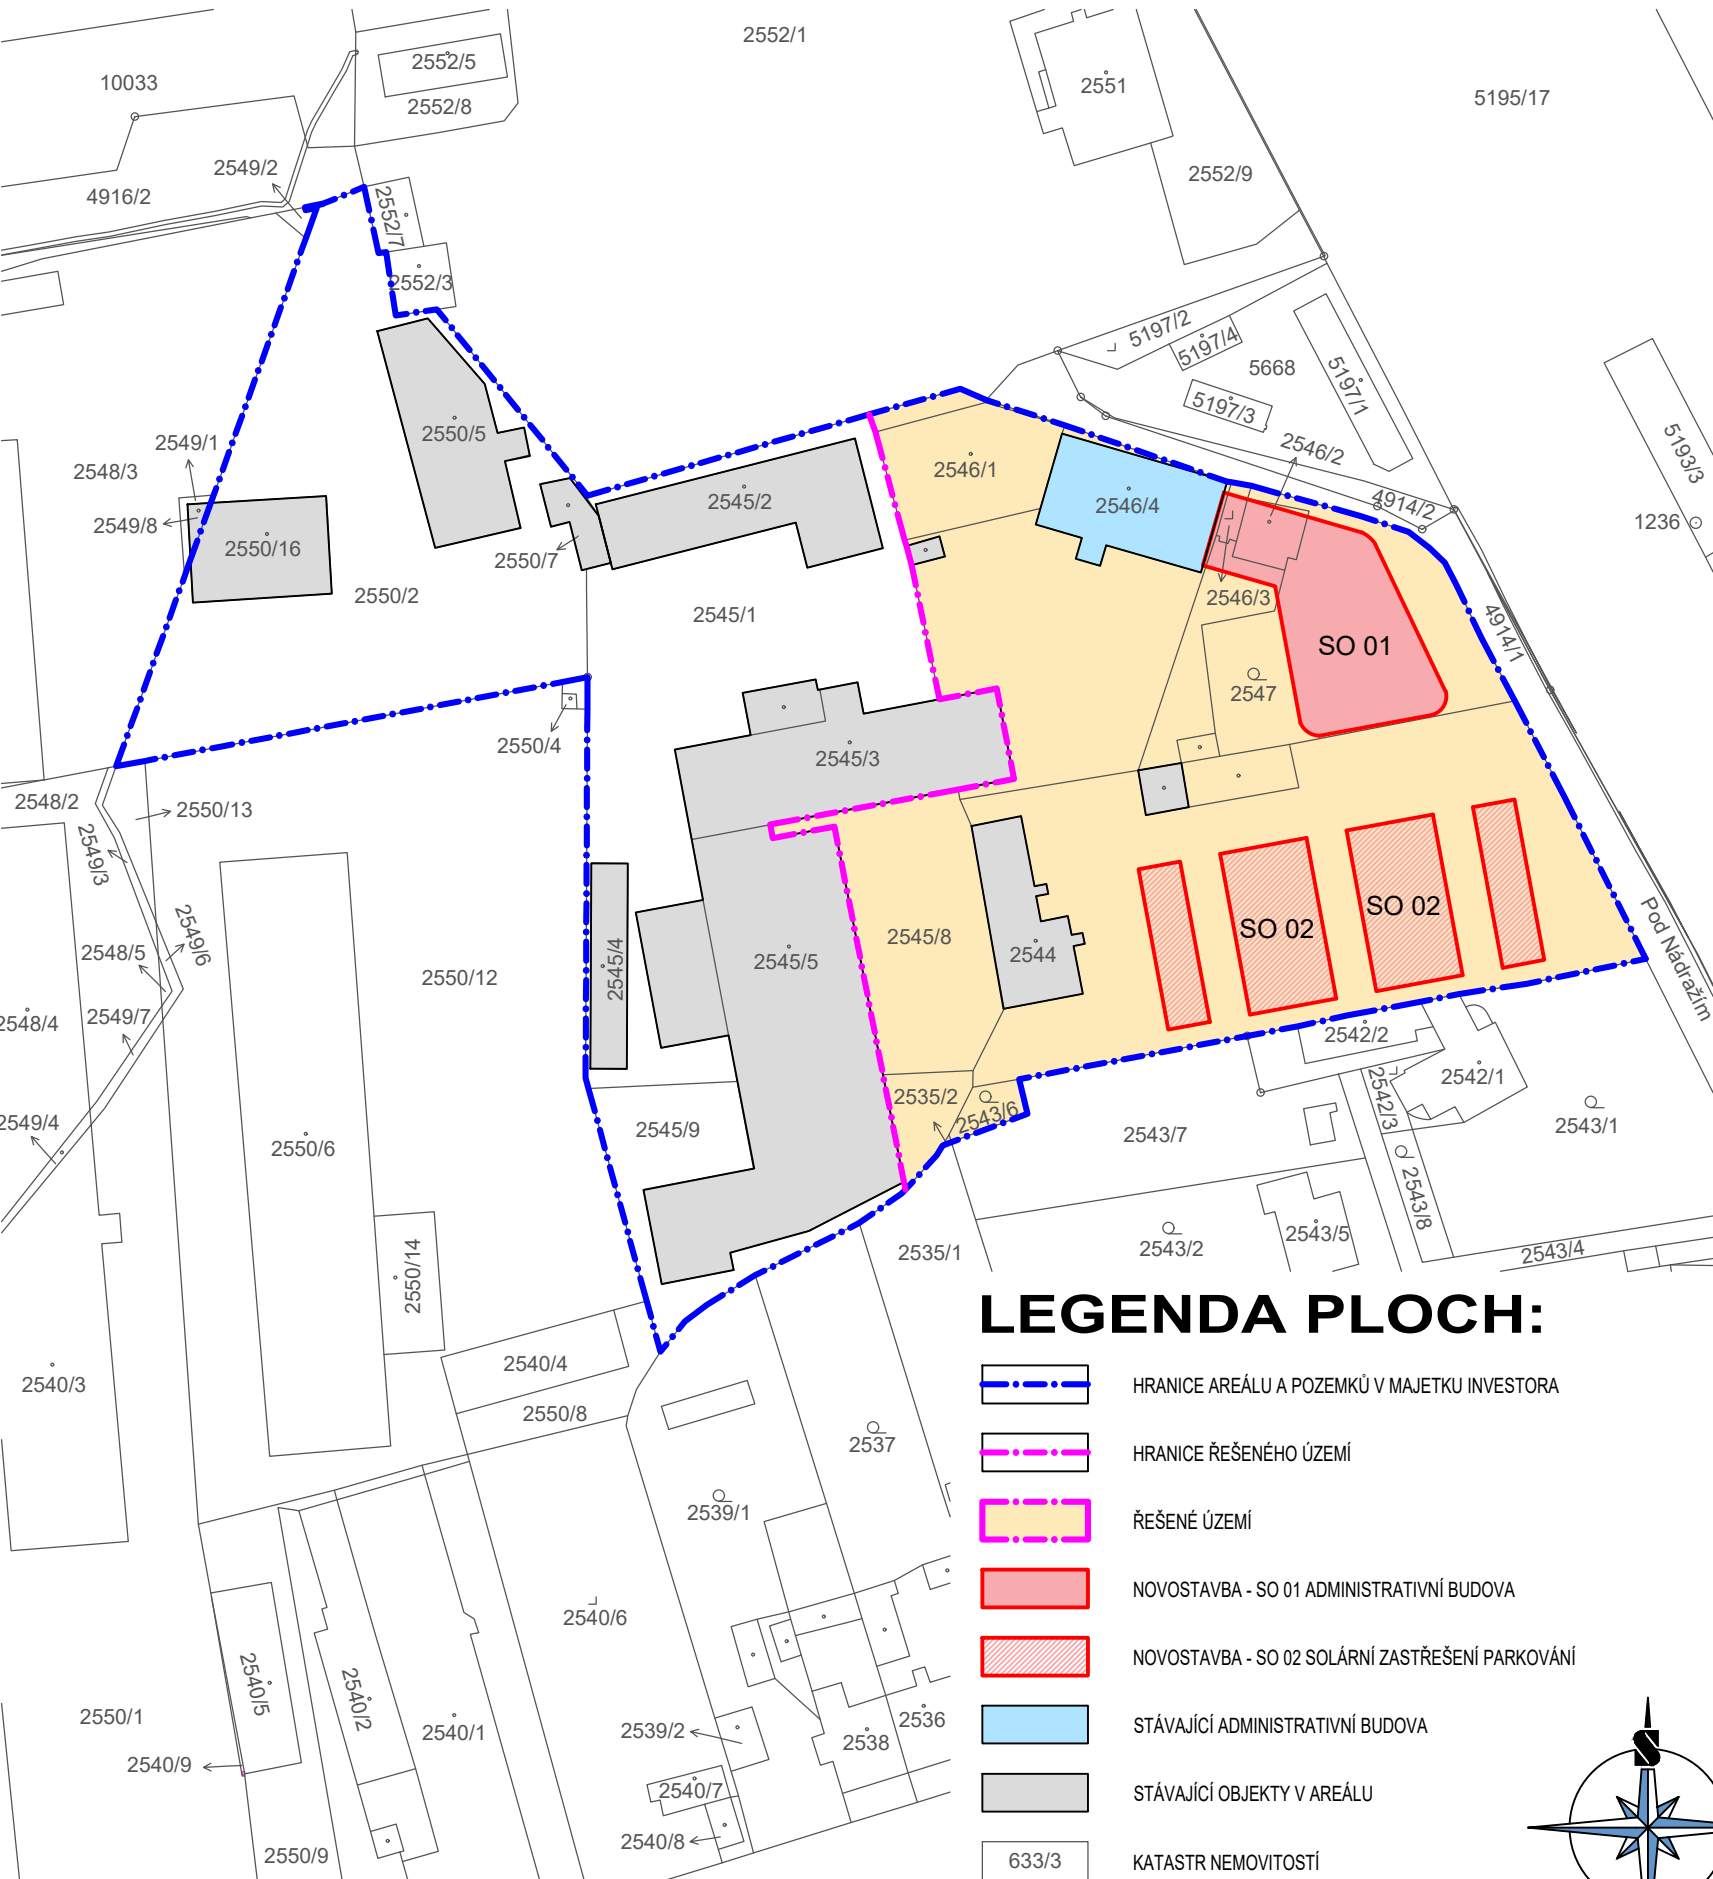

LEGENDA PLOCH:

- HRANICE AREÁLU A POZEMKŮ V MAJETKU INVESTORA
- HRANICE ŘEŠENÉHO ÚZEMÍ
- ŘEŠENÉ ÚZEMÍ
- NOVOSTAVBA - SO 01 ADMINISTRATIVNÍ BUDOVA
- NOVOSTAVBA - SO 02 SOLÁRNÍ ZASTŘEŠENÍ PARKOVÁNÍ
- STÁVAJÍCÍ ADMINISTRATIVNÍ BUDOVA
- STÁVAJÍCÍ OBJEKTY V AREÁLU
- KATASTR NEMOVITOSTÍ
- HRANICE KATASTRÁLNÍCH ÚZEMÍ

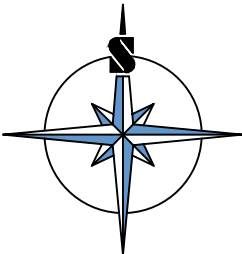

LEGENDA PARCEL:

ČÍSLO PARCELY	KATASTRÁLNÍ ÚZEMÍ	VÝMĚRA m2	DRUH POZEMKU	MAJITEL (VLASTNÍK)
2550/16	VYSOKÉ MÝTO	228	ZASTAVĚNÁ PLOCHA A NÁDVOŘÍ	TELMAX s.r.o.
2550/5	VYSOKÉ MÝTO	341	ZASTAVĚNÁ PLOCHA A NÁDVOŘÍ	TELMAX s.r.o.
2550/2	VYSOKÉ MÝTO	2049	OSTATNÍ PLOCHA	TELMAX s.r.o.
2550/7	VYSOKÉ MÝTO	56	ZASTAVĚNÁ PLOCHA A NÁDVOŘÍ	TELMAX s.r.o.
2535/2	VYSOKÉ MÝTO	1	ZAHRADA	TELMAX s.r.o.
2547	VYSOKÉ MÝTO	851	ZAHRADA	TELMAX s.r.o.
2544	VYSOKÉ MÝTO	2971	ZASTAVĚNÁ PLOCHA A NÁDVOŘÍ	TELMAX s.r.o.
2543/6	VYSOKÉ MÝTO	48	ZAHRADA	TELMAX s.r.o.
2545/2	VYSOKÉ MÝTO	377	ZASTAVĚNÁ PLOCHA A NÁDVOŘÍ	TELMAX s.r.o.
2545/1	VYSOKÉ MÝTO	1525	OSTATNÍ PLOCHA	TELMAX s.r.o.
2545/4	VYSOKÉ MÝTO	131	ZASTAVĚNÁ PLOCHA A NÁDVOŘÍ	TELMAX s.r.o.
2545/9	VYSOKÉ MÝTO	516	OSTATNÍ PLOCHA	TELMAX s.r.o.
2545/3	VYSOKÉ MÝTO	605	ZASTAVĚNÁ PLOCHA A NÁDVOŘÍ	TELMAX s.r.o.
2545/5	VYSOKÉ MÝTO	1323	ZASTAVĚNÁ PLOCHA A NÁDVOŘÍ	TELMAX s.r.o.
2545/8	VYSOKÉ MÝTO	631	OSTATNÍ PLOCHA	TELMAX s.r.o.
2546/1	VYSOKÉ MÝTO	1316	ZASTAVĚNÁ PLOCHA A NÁDVOŘÍ	TELMAX s.r.o.
2546/4	VYSOKÉ MÝTO	294	ZASTAVĚNÁ PLOCHA A NÁDVOŘÍ	TELMAX s.r.o.
2546/2	VYSOKÉ MÝTO	269	ZASTAVĚNÁ PLOCHA A NÁDVOŘÍ	TELMAX s.r.o.
2546/3	VYSOKÉ MÝTO	21	ZASTAVĚNÁ PLOCHA A NÁDVOŘÍ	TELMAX s.r.o.

±0,000 = +281,450 / úroveň podlahy 2.NP stávající admin. budovy

Architekt.
řešení

KAMIL MRVA ARCHITECTS, s.r.o.
Záhumenní 1358/30c, 742 21 Kopřivnice, studio@mrva.net, T: + 420 739 575 755
Hl. architekt: Doc.Ing.arch. Kamil Mrva
Spolupráce: Ing. arch. Jana Eliášová, Ing. arch. Veronika Bezděková

Akce

ADMINISTRATIVNÍ BUDOVA
TELMAX VYSOKÉ MÝTO
Areál společnosti TELMAX

Investor

TELMAX s.r.o.
Jiráskova 154, 566 01 Vysoké Mýto

Projektant

B K N , spol. s r. o., Vladislavova 29/I, 566 01 Vysoké Mýto, www.bkn.cz

Vypracoval

Jan Kopřiva

Zodpovědný projektant

Ing. Jiří Fišer

Hlavní projektant

Ing. Vladimír Teplý

Stupeň

DOKUMENTACE PRO PROVEDENÍ STAVBY

DPS

Objekt

Obsah

SITUAČNÍ VÝKRESY
KATASTRÁLNÍ SITUACE

Měřítko
1:1000

Datum

08.2024

Zak. číslo
6712/24

Č. výkresu
C.2