


ČÍSLO	NÁZEV	RP	POVRCH PODLAHY	POVRCH STĚN	POVRCH STŘEŠE	POZNÁMKA
101	HALA	91,14	P2	POLYURETANOVÁ STĚRKA	SADROVÁ OMÍTKA BÍLÁ PROSKLENÍ	VP1 POHLEDY BETON BEZBARVÁ STĚRKA
102	SCHODIŠTĚ	8,68	P2	POLYURETANOVÁ STĚRKA	SADROVÁ OMÍTKA BÍLÁ PROSKLENÍ	VP1 POHLEDY BETON BEZBARVÁ STĚRKA
103	RECEPCE	11,49	P2	POLYURETANOVÁ STĚRKA	PROSKLENÍ	VP1 POHLEDY BETON BEZBARVÁ STĚRKA
104	ÚČTARNA	37,39	P2	POLYURETANOVÁ STĚRKA	SADROVÁ OMÍTKA BÍLÁ PROSKLENÍ	VP1 POHLEDY BETON BEZBARVÁ STĚRKA
105	VEDENÍ - SERVIS, VÝROBA	29,42	P2	POLYURETANOVÁ STĚRKA	SADROVÁ OMÍTKA BÍLÁ PROSKLENÍ	VP1 POHLEDY BETON BEZBARVÁ STĚRKA
106	WC OSSPO	4,26	P2	POLYURETANOVÁ STĚRKA	SADROVÁ OMÍTKA BÍLÁ PROSKLENÍ	VP1 SOK PODHLED s.v. 2500 mm BET. STĚRKA v.2500mm
107	WC ŽENY	9,29	P2	POLYURETANOVÁ STĚRKA	SADROVÁ OMÍTKA BÍLÁ PROSKLENÍ	VP1 SOK PODHLED s.v. 2500 mm BET. STĚRKA v.2500mm
108	WC MUŽI	13,55	P2	POLYURETANOVÁ STĚRKA	SADROVÁ OMÍTKA BÍLÁ PROSKLENÍ	VP1 SOK PODHLED s.v. 2500 mm BET. STĚRKA v.2500mm
109	OKLID	2,12	P2	POLYURETANOVÁ STĚRKA	SADROVÁ OMÍTKA BÍLÁ PROSKLENÍ	VP1 SOK PODHLED s.v. 2500 mm BET. STĚRKA v.2500mm
110	CHODBA	2,42	P2	POLYURETANOVÁ STĚRKA	SADROVÁ OMÍTKA BÍLÁ PROSKLENÍ	VP1 BETON SOK PODHLED s.v. 2500 mm
111	VÝTAH + PLOŠNA	4,91	P2	POLYURETANOVÁ STĚRKA	POHLEDY BETON	VP1 POHLEDY BETON BEZBARVÁ STĚRKA
112	DENNÍ MÍSTNOST	24,00	P2	POLYURETANOVÁ STĚRKA	SADROVÁ OMÍTKA BÍLÁ PROSKLENÍ	VP1 POHLEDY BETON BEZBARVÁ STĚRKA
113	KANCELÁŘ SKLADU	9,88	P2	POLYURETANOVÁ STĚRKA	SADROVÁ OMÍTKA BÍLÁ PROSKLENÍ	VP1 POHLEDY BETON BEZBARVÁ STĚRKA
114	SKLAD	47,99	P2	POLYURETANOVÁ STĚRKA	SADROVÁ OMÍTKA BÍLÁ PROSKLENÍ	VP1 POHLEDY BETON BEZBARVÁ STĚRKA
115	KANCELÁŘ HW + SW	39,96	P2	POLYURETANOVÁ STĚRKA	SADROVÁ OMÍTKA BÍLÁ PROSKLENÍ	VP1 POHLEDY BETON BEZBARVÁ STĚRKA
116	KANCELÁŘ SERVIS	40,11	P2	POLYURETANOVÁ STĚRKA	SADROVÁ OMÍTKA BÍLÁ PROSKLENÍ	VP1 POHLEDY BETON BEZBARVÁ STĚRKA
117	SKLAD PRIR. SERVISU	23,03	P2	POLYURETANOVÁ STĚRKA	SADROVÁ OMÍTKA BÍLÁ PROSKLENÍ	VP1 POHLEDY BETON BEZBARVÁ STĚRKA
118	KANCELÁŘ SERVIS	23,37	P2	POLYURETANOVÁ STĚRKA	SADROVÁ OMÍTKA BÍLÁ PROSKLENÍ	VP1 POHLEDY BETON BEZBARVÁ STĚRKA
119	KANCELÁŘ SERVIS	15,48	P2	POLYURETANOVÁ STĚRKA	SADROVÁ OMÍTKA BÍLÁ PROSKLENÍ	VP1 POHLEDY BETON BEZBARVÁ STĚRKA
120	KANCELÁŘ IT	21,29	P2	POLYURETANOVÁ STĚRKA	SADROVÁ OMÍTKA BÍLÁ PROSKLENÍ	VP1 POHLEDY BETON BEZBARVÁ STĚRKA
121	VSTUPNÍ ZÁVĚTRÍ	12,16	P0	POLYURETANOVÁ STĚRKA	SADROVÁ OMÍTKA BÍLÁ PROSKLENÍ	VP1 POHLEDY BETON BEZBARVÁ STĚRKA

- NEJLIŠE UVEDENÝ JINAK, JE UVEDENÝ POVRCH STĚN PROVEDENÝ NA CELOU VÝŠKU MÍSTNOSTI
- JE UVAŽOVÁNO S PRÍZNAKMI VŠECH ROZVODŮ TŽB (INDUSTRIÁLNÍ CHARAKTER)
- DLE NÁVRHU INTERIÉRU BUDE ROZHODNUTO O VÝUŽITÍ ZÁVĚSNÝCH LEVITUJÍCÍCH POHLEDŮ V DENNÍCH MÍSTNOSTECH A KANCELÁŘÍCH

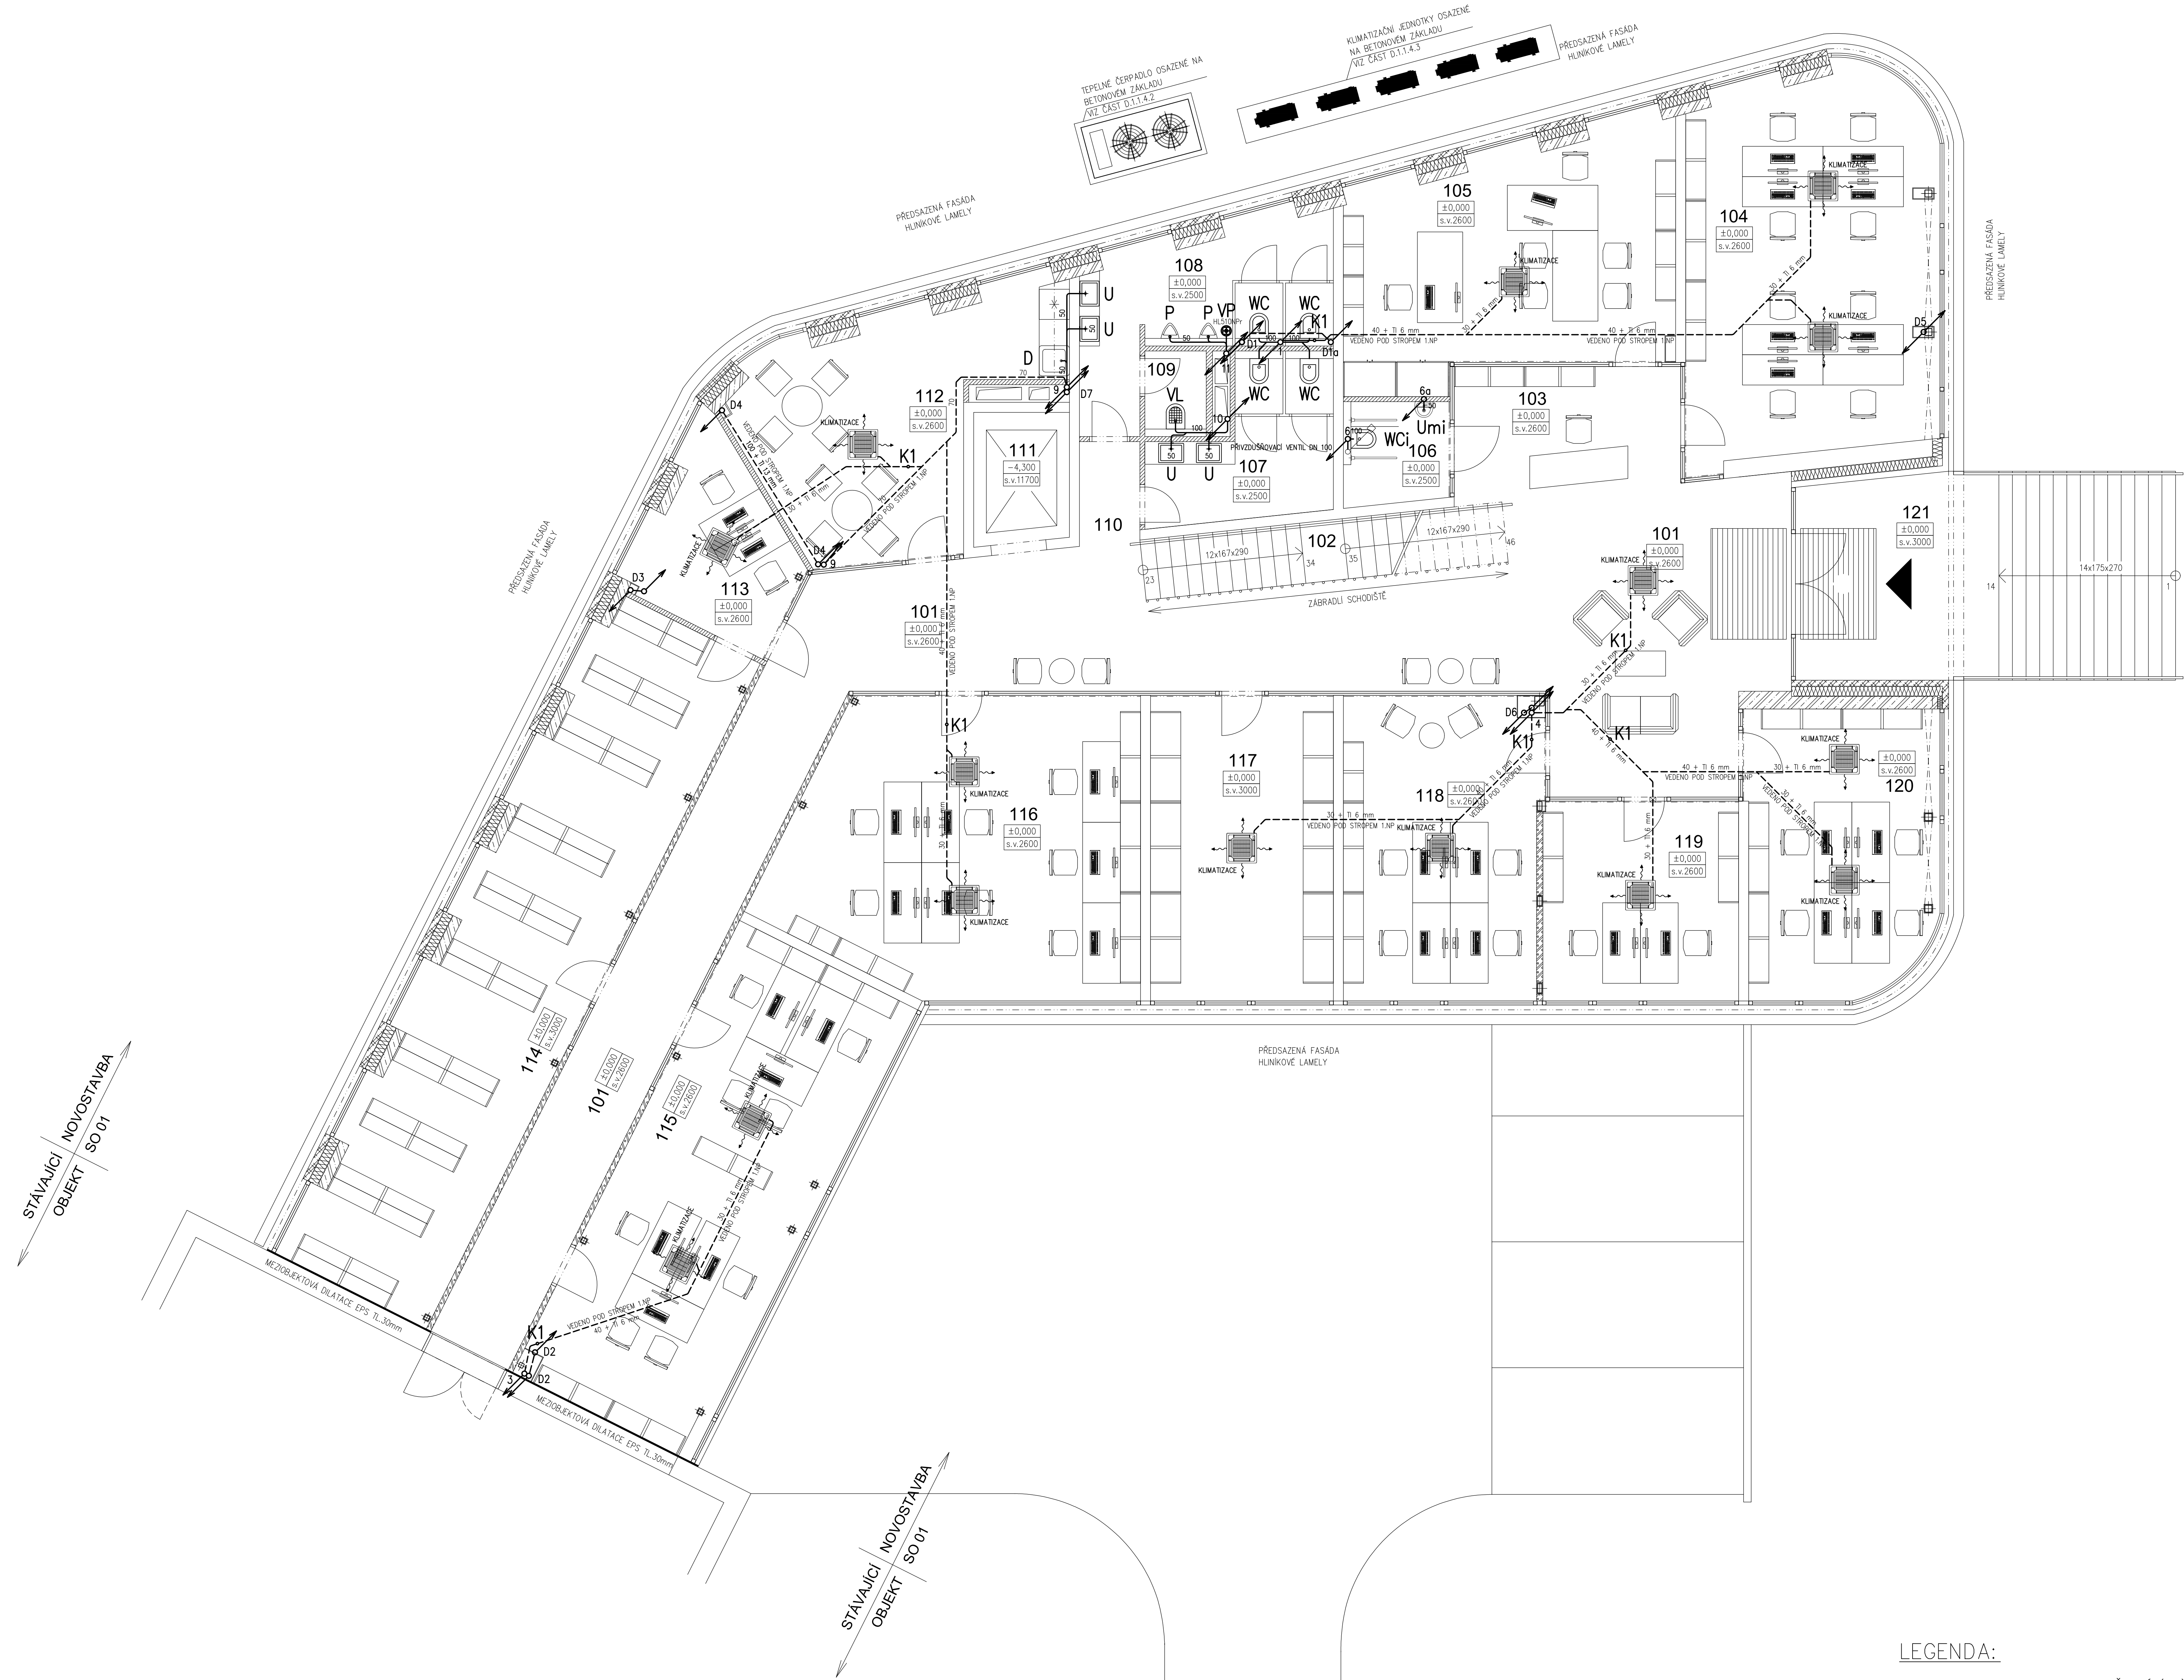


LEGENDA:

- KANALIZACE SPLAŠKOVÁ (ZTI)
- - - KANALIZACE DEŠŤOVÁ (ZTI)

POZNÁMKY:

- MATERIAL POTRUBÍ KANALIZACE:
 - VNĚ OBJEKTU (V ZEMI): SPLAŠKOVÁ, DEŠŤOVÁ – PVC-KG
 - UVNITŘ OBJEKTU: SPLAŠKOVÁ KAN. PP-HT, DEŠŤOVÁ KAN. ODHLUČNĚNÝ PP S IZOLACÍ
- TEPELNÁ IZOLACE POTRUBÍ DEŠŤ.KANALIZACE
 - TLIZOLACE 10 mm (NEPOHLEDOVÉ ÚSEKY)
 - TLIZOLACE 13 mm (POHLEDOVÉ ÚSEKY)

AREÁL TELMAX

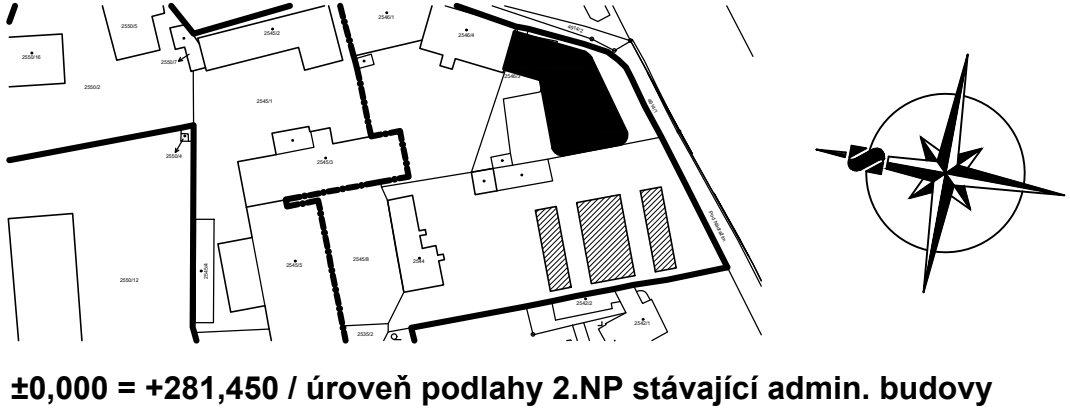

±0,000 = +281,450 / úroveň podlahy 2.NP stávající admin. budovy

Architekt: KAMIL MRVA ARCHITECTS, s.r.o. Adresa: Zahradní 1388/30c, 742 21 Kopřivnice, studio@mrva.net, T: + 420 739 676 755 Hl. architekt: Doc.Ing.arch. Kamil Mrva Spolupráce: Ing. arch. Jana Eliášková, Ing. arch. Veronika Bezděková	
Název: ADMINISTRATIVNÍ BUDOVA TELMAX VYSOKÉ MYTO Areál společnosti TELMAX	
Investor: TELMAX s.r.o. Jiráskova 154, 566 01 Vysoké Myto	
Projektant: B.K.N. spol. s r.o., Vladislavova 29/II, 566 01 Vysoké Myto, www.bkn.cz Výkresoval: Lukáš Jettmar, Zpracovatel projektu: Ing. Petr Šafek, Hlavní projektant: Ing. Vladimír Toplý	
Stavba: DOKUMENTACE PRO PROVEDENÍ STAVBY DPS Objekt: SO 01 - ADMINISTRATIVNÍ BUDOVA Měřítko: D.1.1.4.1 ZDRAVOTNĚ TECHNICKÉ INSTALACE PŮDORYS 1.NP - KANALIZACE Měřítko: 1:50 Datum: 07.2024 Zpracovatel: 07/2024 Č. výkresu: D.1.1.4.1.4	