


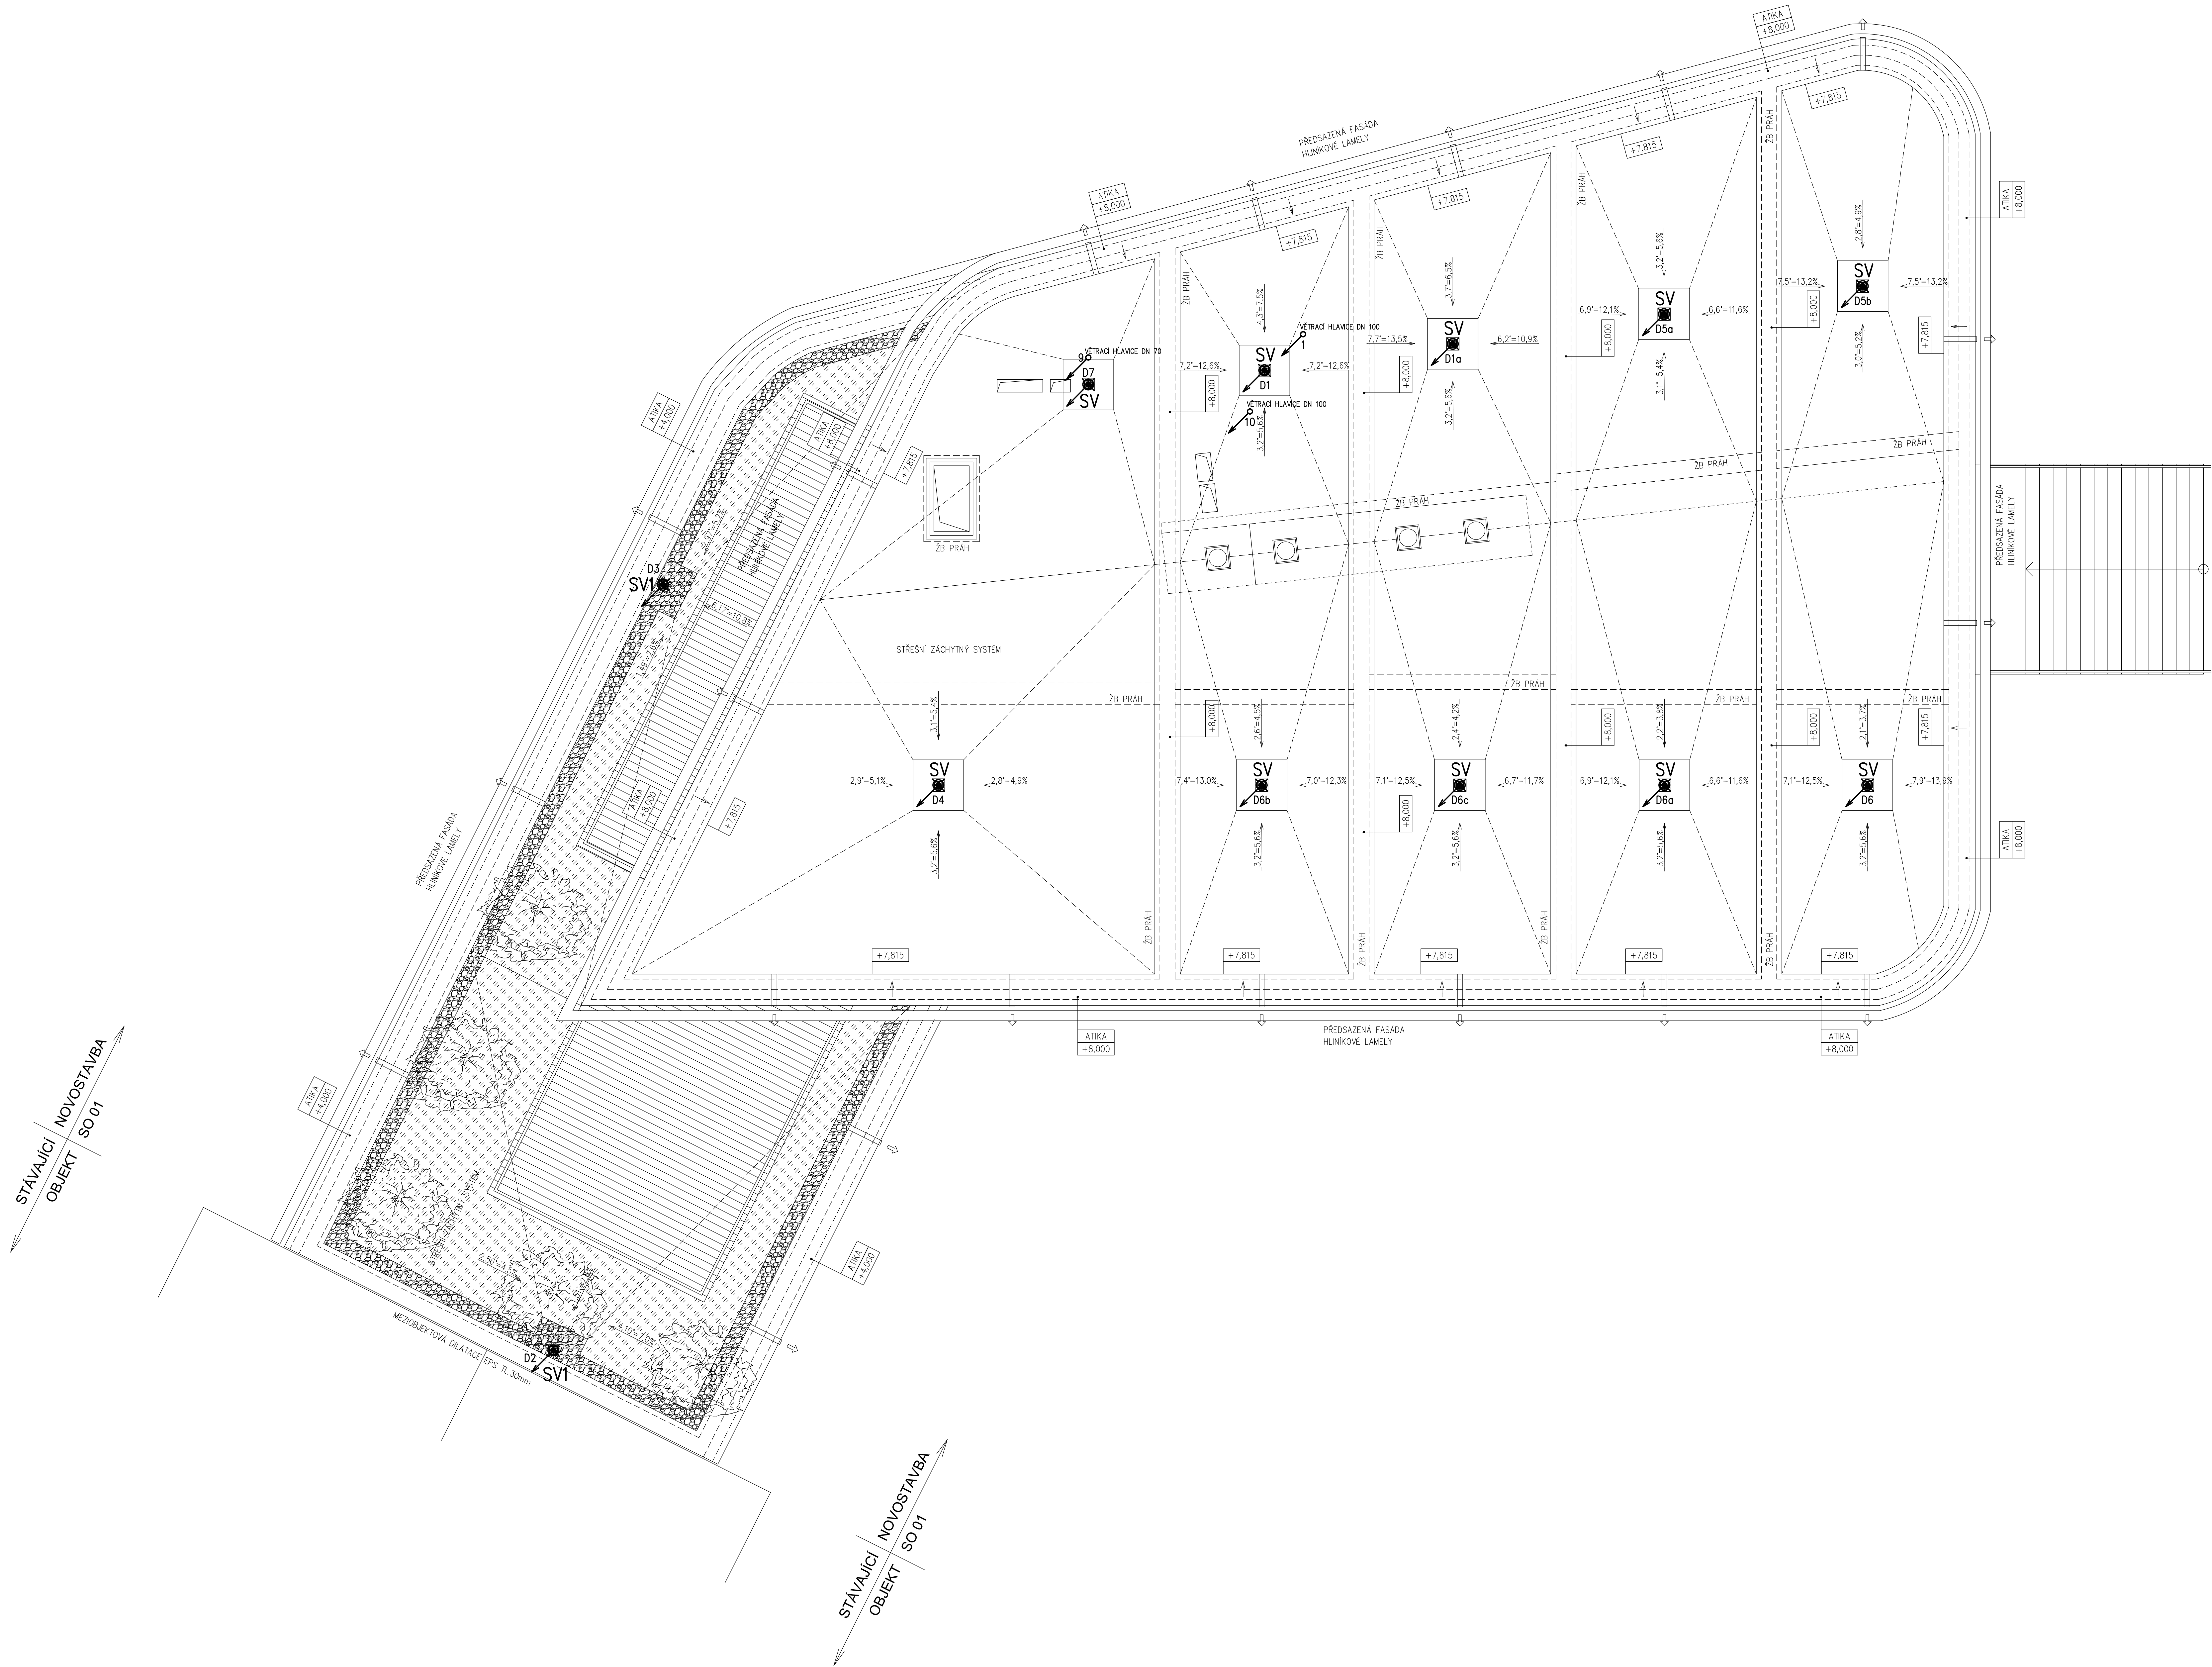


LEGENDA:

———— KANALIZACE SPLAŠKOVÁ (ZTI)
----- KANALIZACE DEŠŤOVÁ (ZTI)

POZNÁMKY:

1. MATERIÁL POTRUBÍ KANALIZACE:
- VNĚ OBJEKTU (V ZEMI): SPLAŠKOVÁ, DEŠŤOVÁ – PVC–KG
- UVNITŘ OBJEKTU: SPLAŠKOVÁ KAN. PP–HT, DEŠŤOVÁ KAN. ODHLUČNĚNÝ PP

2. STŘEŠNÍ VÍTKY (SV) JSOU DODÁVKOU STAVBY.

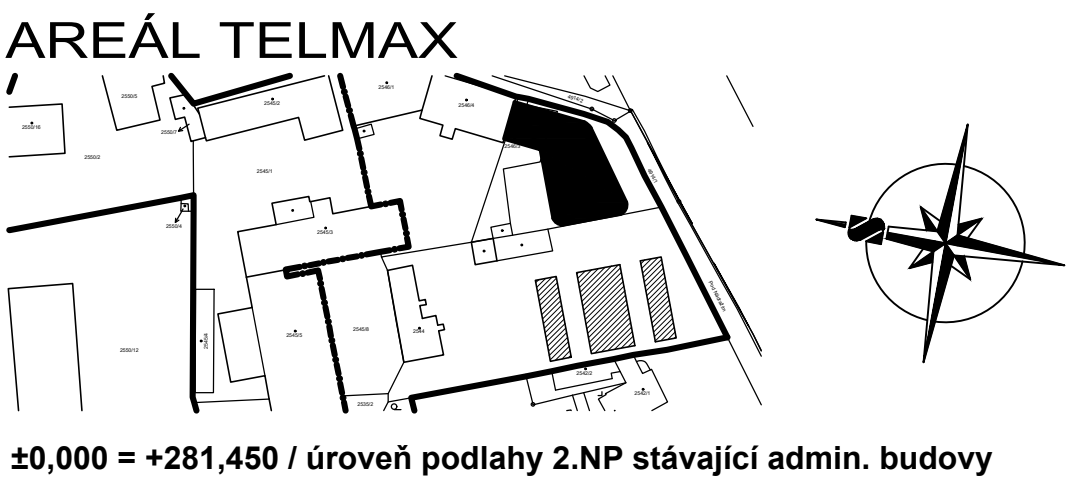

±0,000 = +281,450 / úroveň podlahy 2.NP stávající admin. budovy

Architekt: KAMIL MRVA ARCHITECTS, s.r.o. Jiráskova 154, 566 01 Vysoké Mýto Tel: +420 739 676 755 E-mail: kamil.mrva@mrva.net	
Investor: TELMAX s.r.o. Jiráskova 154, 566 01 Vysoké Mýto	
Projektant: B K N, spol. s r.o., Vladislavova 29/II, 566 01 Vysoké Mýto, www.bkn.cz Výpracoval: Lukáš Jettmar, Zdravotně technický projektant Ing. Petr Šafek, Hlavní projektant Ing. Vladimír Toplý, Místní projektant	
Stavba: DOKUMENTACE PRO PROVEDENÍ STAVBY DPS Objekt: SO 01 - ADMINISTRATIVNÍ BUDOVA Měřítko: D.1.1.4.1 ZDRAVOTNĚ TECHNICKÉ INSTALACE PŮDORYS STŘECHY - KANALIZACE Měřítko: 1:50 Datum: 07.2024 Zak. číslo: 6712/24 Č. výkresu: D.1.1.4.1.6	