


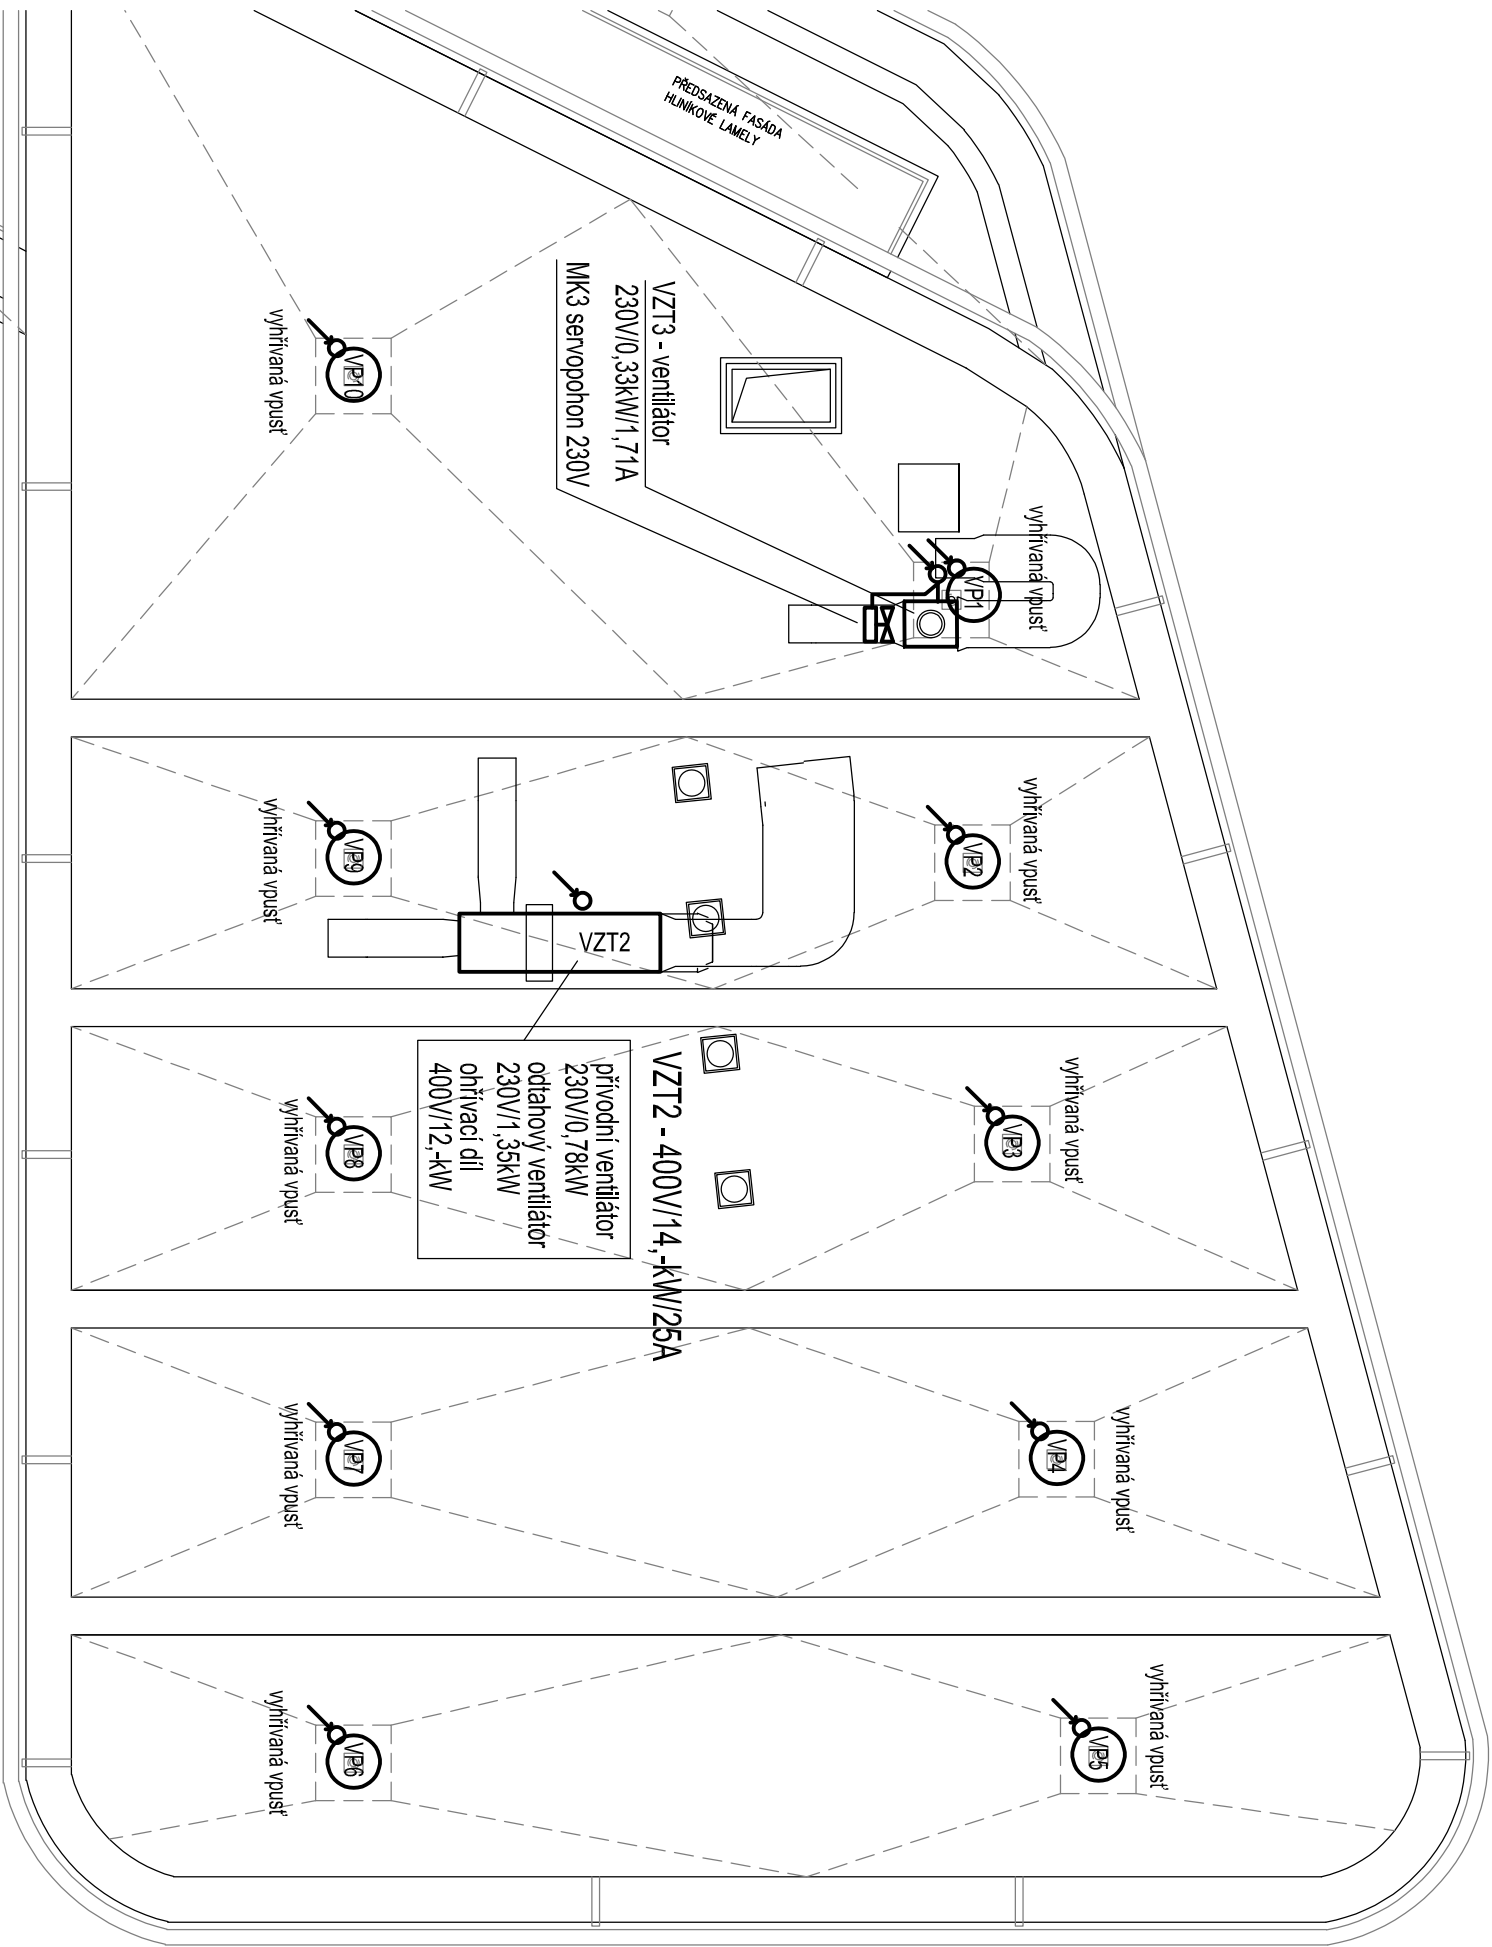

Akce Záhumenní 1358/30c, 742 21 Kopřivnice, studio@mrva.net, T: + 420 739 575 755 Hl. architekt: Doc.Ing.arch. Kamil Mrva Spolupráce: Ing. arch. Jana Eliášová, Ing. arch. Veronika Bezděková			
ADMINISTRATIVNÍ BUDOVA TELMAX VYSOKÉ MÝTO Areál společnosti TELMAX			
Investor TELMAX s.r.o. Jiráskova 154, 566 01 Vysoké Mýto			
Projektant B K N s spol. s r. o., Vladislavova 29/I, 566 01 Vysoké Mýto, www.bkn.cz			
Vypracoval Pavel Farník			
Zodpovědný projektant Ing. Vlastimil Šafař			
Hlavní projektant Ing. Vladimír Těplý			
rozměr por. č.			
Stupeň DOKUMENTACE PRO PROVEDENÍ STAVBY			
DPS			
Objekt SO 01 - ADMINISTRATIVNÍ BUDOVA			
Obsah D.1.1.4.4 SILNOPROUDÉ ROZVODY, BLESKOSVOD PŮDORYS STŘECHY - EL.ROZVODY			
Měřítko 1:100			
Datum 07.2024			
Zak. číslo 6712/24			
Č. výkresu D.1.1.4.4.8.			