

OSOBNÍ VÝTAH

PŮDORYS 2.NP

POPIS ZAŘÍZENÍ VÝTAHU:

Základní parametry výtahu:

Typ:	osobní, nákladní
Umístění:	vnitřní
Pohon:	trakční, bez strojovny
Nosnost:	1600 kg
Počet přepravovaných osob:	8 osob
Rychlost:	1,0 m/s
Zdvih:	7,20 m
Počet stanic/nástupišť:	3/3
Průchozí:	ne
Invalidní:	ano

Výtahový pohon:

Typ pohonu:	bezpřevodový, vysoká účinnost, nízká spotřeba energie
Umístění pohonu:	v hlavě šachty

Kabina výtahu:

Rozměry kabiny (š x hl x v):	1400 mm x 2480 mm x 2160 mm (bude upřesněno na základě detailního zaměření)
Rám klece:	ocelový rám
Povrch podlahy:	guma, protiskluzová - dle vzorníku dodavatele
Povrch stěn:	broušený nerez K240
Povrch stropu:	broušený nerez K240
Průchodnost:	neprůchozí
Provedení osvětlení:	stropní, bodové LED světlo
Madlo:	ano, nerezové na boční stěně
Zrcadlo typ / umístění:	ano, v horní polovině boční stěny
Větrací mřížky:	ano, nerez
Okopové plechy:	trubková, sklopná, broušený nerez
Sedačka:	broušený nerez K240
Vstupní portál:	broušený nerez K240
Ovl. panel / povrch:	broušený nerez K240
Dorozumívací zařízení:	obousměrné dorozumívací zařízení dle platných technických norem, broušený nerez

Kabinové dveře:

Rozměry dveří (š x v):	1100 mm x 2100 mm (bude upřesněno na základě detailního zaměření)
Otevírání:	automaticky teleskopicky posuvné
Materiál kabinových dveří:	broušený nerez K240

Šachetní dveře:

Rozměry dveří (š x v):	1100 mm x 2100 mm (bude upřesněno na základě detailního zaměření)
Otevírání:	automaticky teleskopicky posuvné
Typ zárubní / materiál:	broušený nerez
Materiál šachetních dveří:	broušený nerez
Požární odolnost:	EW 30DP1

Výtahová šachta:

Rozměry šachty (š/h):	1900 mm x 2480/2680 mm (bude upřesněno na základě detailního zaměření)
Výška šachty:	11,7 m (bude upřesněno na základě detailního zaměření)
Prostory pod šachtou:	ne
Provedení šachty (materiál):	betonové stěny
Provedení prohlubně:	betonová, ocelový keson
Horní přejezd/prohlubeň:	3400 mm / 1100 mm

Ostatní:

Přívod el. proudu:	3x400/230 V 50 Hz
Napájecí soustava:	3 NPE 50 Hz 400 V / TN-S
Příkon:	9,2 kW
Prostředí pro výtah:	základní prostředí šachty a nástupišť / suché a bezprašné, teplota +5°C až +40°C


Značení stanic v kabině výtahu:

Invalidní vybavení:	-1,0,1
Sedačka:	ano
Rozvaděč:	umístěn u výtahu v 2.np

PŮDORYS 1.NP

PŮDORYS 1.PP


ŘEZ A-A

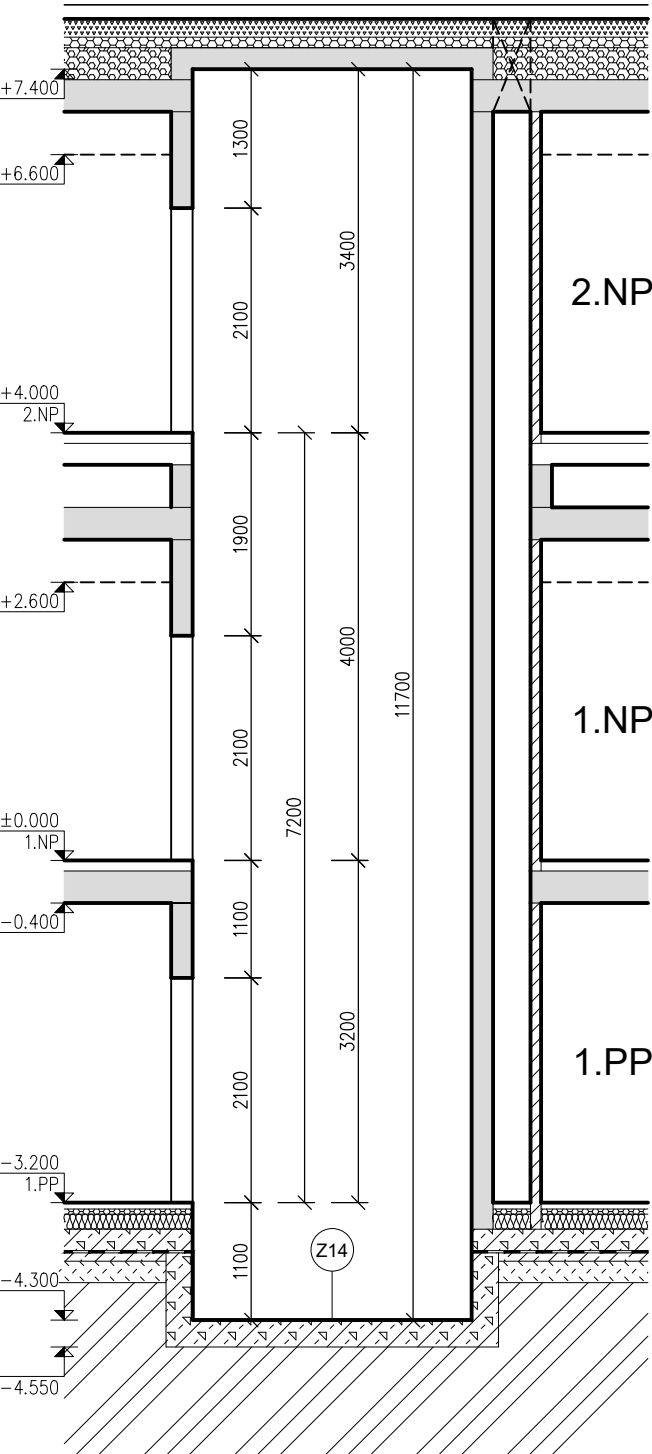

POZNÁMKY:

- V RÁMCI ZPRACOVÁNÍ PD JE NUTNÉ, ABY VÝTAH SPLŇOVAL POŽADAVKY POŽÁRNÉ BEZPEČNOSTNÍHO ŘEŠENÍ A POŽADAVKY STÁTNÍHO ODBORNÉHO DOZORU
- NEJEDNÁ SE O VÝROBNÍ ANI DÍLENSKOU DOKUMENTACI, VEŠKERÉ ROZMĚRY JSOU ORIENTAČNÍ
- VEŠKERÉ ROZMĚRY MUSÍ REALIZAČNÍ FIRMA OVĚRIT VE VZTAHU K OKOLNÍM KONSTRUKCÍM NA STAVBĚ
- VEŠKERÉ ODCHYLKY PŘEDLOŽIT K ODSOUHLASENÍ PROJEKTANTOVI A INVESTOROVI
- O PŘÍPADNÝCH ZMĚNÁCH JE DODAVATEL POVINEN INFORMOVAT PROJEKTANTA A INVESTORA
- ZA ODBORNOST ZHOTOVENÍ DÍLA ZODPOVÍDÁ DODAVATEL STAVBY
- ZA VYTYČENÍ PRŮBĚHU SÍTÍ PŘED ZAHÁJENÍM VÝSTAVBY ZODPOVÍDÁ DODAVATEL STAVBY
- DODAVATEL STAVBY JE POVINEN SE DOKONALE SEZNÁMIT S PROJEKTEM A STAVEM ŘEŠENÉHO OBJEKTU
- SOUČÁSTÍ DODÁVKY JSOU VEŠKERÉ KOTEVNÍ, UKONČOVACÍ ATD. PRVKY NUTNÉ K ŘÁDNÉMU DOKONČENÍ DÍLA

AREÁL TELMAX

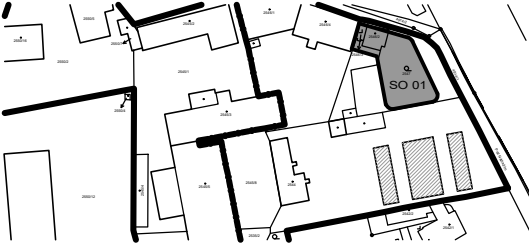

±0,000 = +281,450 / úroveň podlahy 2.NP stávající admin. budovy

Architekt. řešení	KAMIL MRVA ARCHITECTS, s.r.o. Záhumenní 1358/30c, 742 21 Kopřivnice, studio@mrva.net, T: + 420 739 575 755 Hl. architekt: Doc.Ing.arch. Kamil Mrva Spolupráce: Ing. arch. Jana Eliášová, Ing. arch. Veronika Bezděková		
Akce	ADMINISTRATIVNÍ BUDOVA TELMAX VYSOKÉ MÝTO Areál společnosti TELMAX		
Investor	TELMAX s.r.o. Jiráskova 154, 566 01 Vysoké Mýto		
Projektant	B K N , spol. s r. o. Vladislavova 29/I, 566 01 Vysoké Mýto, www.bkn.cz		
Vypracoval	Jan Kopřiva	Zodpovědný projektant	Ing. Jiří Fišer
Hlavní projektant	Ing. Vladimír Teplý		
roztřtko			
pore č.			
Stupeň	DOKUMENTACE PRO PROVEDENÍ STAVBY		DPS
Objekt	PS 01 - OSOBNÍ VÝTAH		
Obsah	TECHNICKÁ A TECHNOLOGICKÁ ZAŘÍZENÍ OSOBNÍ VÝTAH		Měřítko 1:50
Datum	07.2024	Zak. číslo	6712/24
Č. výkresu	D.3.1.2		