


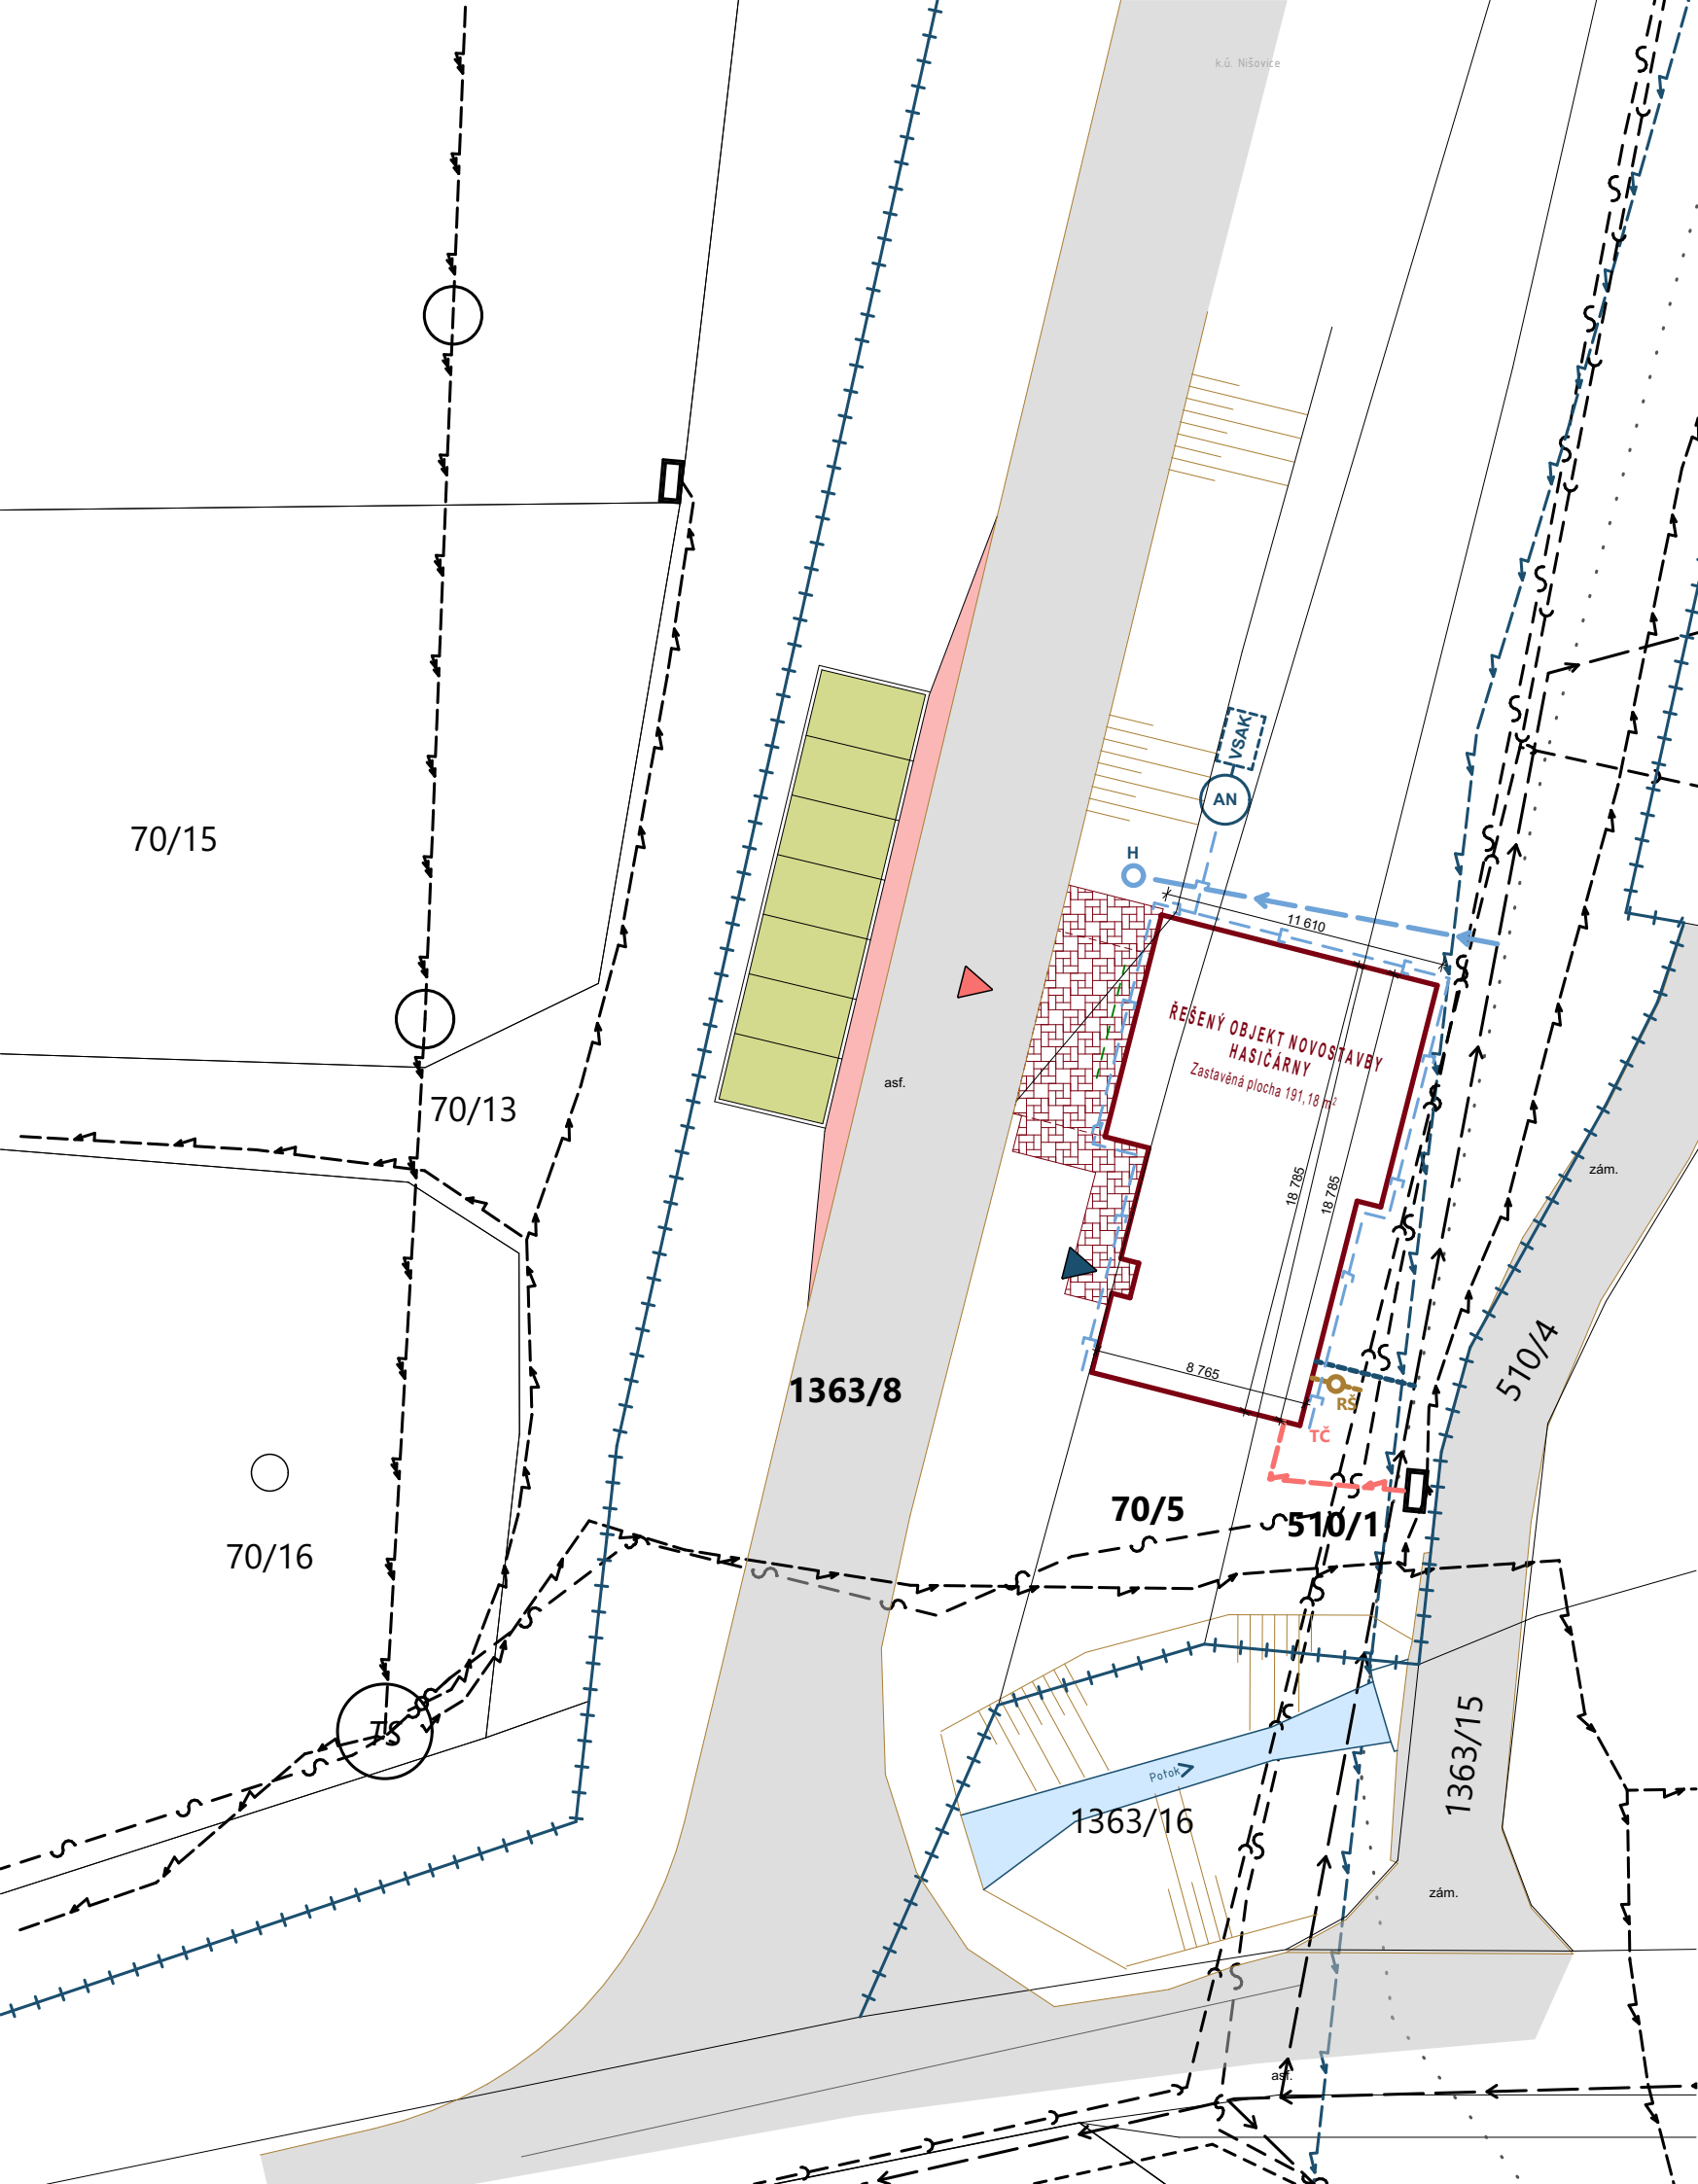

LEGENDA

SITUACE

1363/8

- Hranice parcel
- Číslo parcel
- Hranice řešených parcel
- Hranice zpevněných ploch

SO 01

- Objekt novostavby hasičárny
zast. plocha 191,18 m²

SO 02

Zpevněné plochy na pozemku - pojezd
zámková dlažba, plocha 51,15 m²

Rozšíření stávající asfaltové vozovky

- podrobněji viz. situace C.4

Vyhrazená parkovací stání pro hasiče

Betonová distanční dlažba tl. 80 mm

SÍTĚ STÁVAJÍCÍ

- Podzemní vedení NN - EG.D
- Nadzemní vedení VN - EG.D
- Stávající vedení CETIN - NN
- Stávající vedení CETIN - optický kabel
- Stávající vedení CETIN - metalický kabel
- Stávající vedení CETIN - neprovozané sítě
- Stávající vedení CETIN - nadzemní sítě
- Stávající vodovod DN 100 - Obec Nišovice
- Stávající kanalizace - Obec Nišovice

SÍTĚ NOVÉ

- Nové vedení - vodovodní přípojka DN32, uložení v nezáměrné hloubce do škp. lože, min. spád 1% celková délka á 4,2 m
- Nové vedení - vodovodní přípojka DN100, uložení v nezáměrné hloubce do škp. lože, min. spád 1% celková délka á 15,0 m
- Nové vedení - Kanalizační přípojka napojená do stávajícího vedení kanalizace, DN 160, do nezáměrné hloubky, minimální spád 2%, celková délka á 2,1 m Včetně revizní šachty DN 600
- Nové vedení - Přípojka elektro ze stávajícího pilíře Kanalizace dešťová, DN 160, uloženo do pískového lože do nezáměrné hloubky Délka á 58 m
- Akumulační nádrž pro zachytávání dešťových vod, objem min. 6 m³, se vstupním komínkem. Včetně vsakovacího objektu.

Požární hydrant

Hlavní vstup do objektu

Nový vjezd na pozemek

Dotčené parcely:

Parcela: 1363/8
k.ú.: Nišovice
Výměra: 3122 m²
Druh pozemku: Ostatní plocha
Vlastník: Obec Nišovice, č.p. 18, 38701 Nišovice

Parcela: 70/5
k.ú.: Nišovice
Výměra: 477 m²
Druh pozemku: Trvalý travní porost
Vlastník: Obec Nišovice, č.p. 18, 38701 Nišovice

Parcela: 510/1
k.ú.: Nišovice
Výměra: 1248 m²
Druh pozemku: Trvalý travní porost
Vlastník: Obec Nišovice, č.p. 18, 38701 Nišovice

510/5

510/4

510/1

1363/15

1363/16

1363/8

70/15

70/13

70/16

SEVER

Hlavní projektant :

Atelier Elzet s.r.o.
nám F. Křížka 2840
39001 Tábor

Zodp. projektant:

Ing. arch. Ladislav Zeman
Hodětín 24 39165 Bechyně
ČKAIT 0102610

Vypracoval :

Dominik Hodný
Ratibořské Hory 163, 39143 Tábor

Investor: Obec Nišovice, 387 01 Nišovice

Místo stavby: k.ú. Nišovice, parc. č. 70/5, 510/4, 1363/8

Akce:

Novostavba hasičárny v Nišovicích

Část projektu: Situace

Obsah:

Katastrální situační výkres

ATELIER
ELZET

www.atelierelzet.cz

Číslo zak. :

Paré :

Datum :

leden 2024

Stupeň :

DSP

Ozn. části :

D.1.1.

Měřítko :

1:300

Č. výkresu :

C.2