



Řez připojením vrata 1

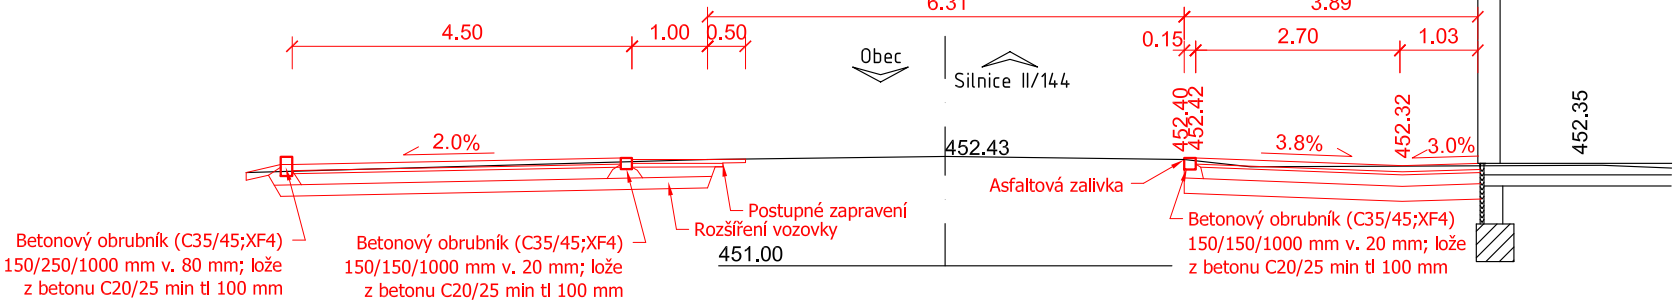

Řez připojením vrata 2

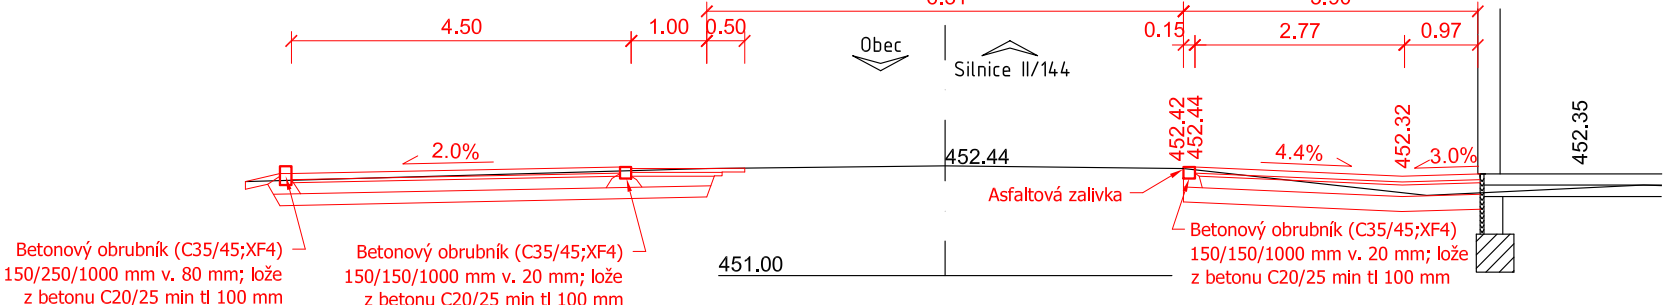

Konstrukce dlážděného sjezdu a stání (dle TP 170 dodatek D2-D-1-V-PIII)

Betonová distanční dlažba	DL	80 mm	ČSN 73 6131
Lože - dř	L 4/8	40 mm	ČSN 73 6126-1, ČSN EN 13285
Štěrkodř	ŠD ₈ 0/32 G _N	150 mm	ČSN 73 6126-1, ČSN EN 13285
Štěrkodř	ŠD ₈ 0/32 G _N min.	200 mm	ČSN 73 6126-1, ČSN EN 13285
Konstrukce vozovky celkem		min. 470 mm	

$E_{def,2} = 30 \text{ MPa}$, $E_{def,2} / E_{def,1} < 2,5$ - únosnost na zemní pláni pro hrubozrné zeminy, $E_{def,2} / E_{def,1} < 2,0$ pro jemnozrné zeminy.
Míra zhutnění zemní pláně - 100% PS, dle ČSN 72 1006
Stanovení poměru únosnosti - CBR > 15% dle ČSN 73 6133
V případě nedostatečné únosnosti a odvodnění zemní pláně bude provedena výměna směsným recyklátem fr. 0/63 s max. obsahem 30% cihelného střepu v tl. 300 mm pod pláň. Součástí je umístění separační geotextilie min 300 g/m², zaručená životnost 25 let

<u>Hlavní projektant :</u> Atelier Elzet s.r.o. nám F. Křížáka 2840 39001 Tábor	<u>Zodp. projektant:</u> Ing. arch. Ladislav Zeman Hodětín 24 39165 Bechyně ČKAIT 0102610	<u>Vypracoval :</u> Dominik Hodný Ratibořské Hory 163, 39143 Tábor	ATELIER ELZET www.atelierelzet.cz		
Investor: Obec Nišovice, 387 01 Nišovice			Číslo zak. : Datum : leden 2024 Stupeň : DSP Ozn. části : D.1.1. Měřítko : 1:100 Č. výkresu : C.4.2		
Místo stavby: k.ú. Nišovice, parc. č. 70/5, 510/4, 1363/8					
Akce: Novostavba hasičárny v Nišovicích					
Část projektu: Situace					
Obsah: Charakteristické řezy dopravního řešení					