



T.04 - ODPADKOVÝ KOŠ

T.04a - VARIANTA BEZ POPELNÍKU

POHLED BOČNÍ

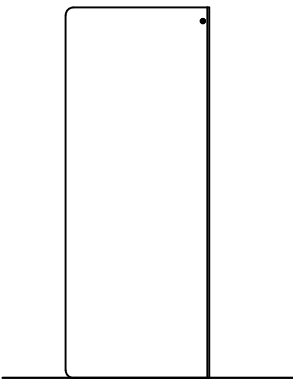


POHLED ČELNÍ

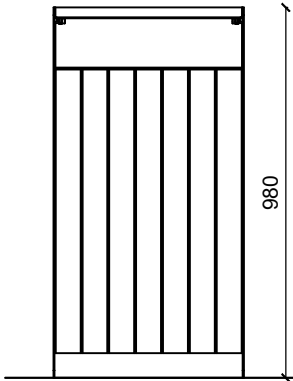


T.04b - VARIANTA S POPELNÍKEM


POHLED BOČNÍ

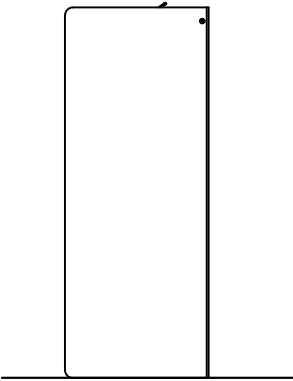


POHLED ČELNÍ

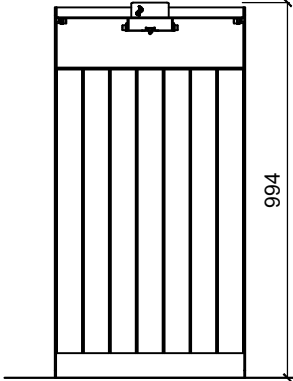


T.04c - ODPADKOVÝ KOŠ SE ZÁSOBNÍKEM SÁČKŮ

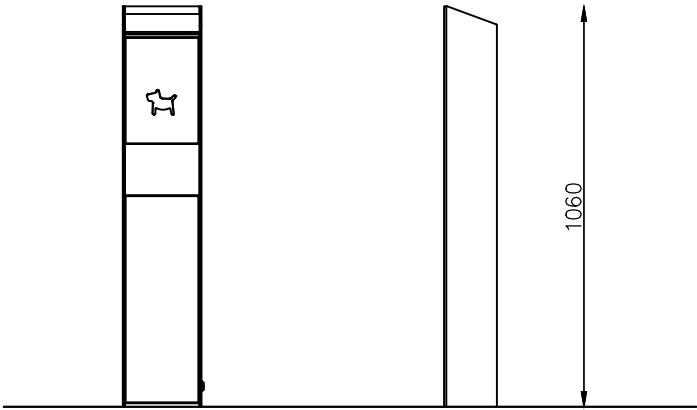


KOTVENÍ - POHLED BOČNÍ
do dlažby

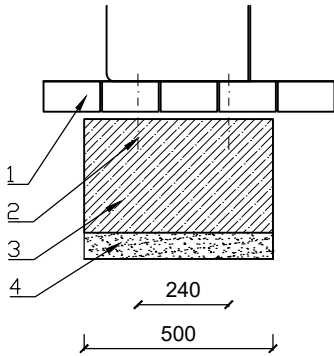


KOTVENÍ - POHLED ČELNÍ
do dlažby

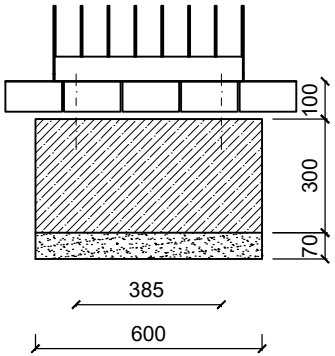

do trávníku

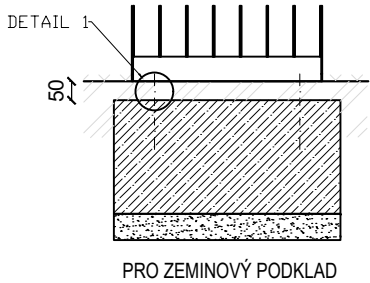


PŮDORYS ZÁKLADŮ

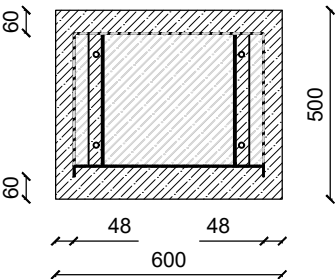


0.09 m3
beton C 12/15

DETAIL 1

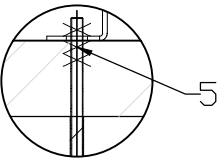


- LEGENDA:
- 1 Dlažba
 - 2 Chemická kotva M10, dl. min 200 mm
 - 3 Betonový základ
 - 4 Štěrkové lože zhutněné, tl. min. 70 mm
 - 5 Kontramatice (pro zeminový podklad)

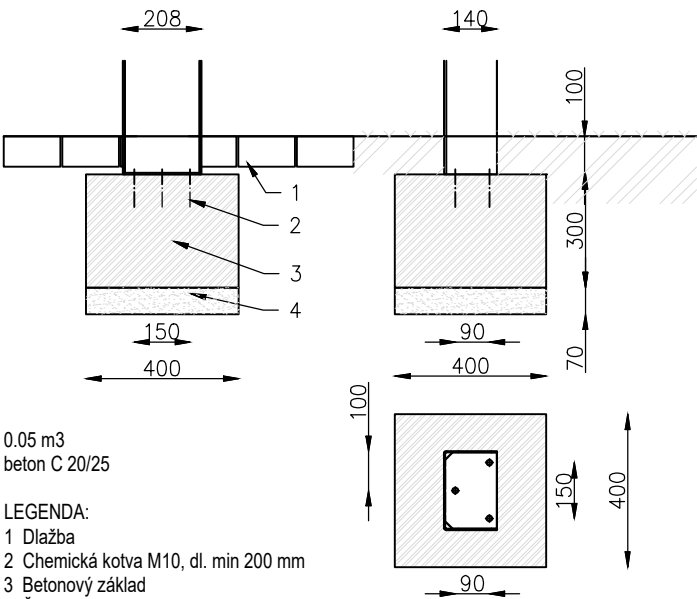

0.05 m3
beton C 20/25

- LEGENDA:
- 1 Dlažba
 - 2 Chemická kotva M10, dl. min 200 mm
 - 3 Betonový základ
 - 4 Štěrkové lože zhutněné, tl. min. 70 mm
 - 5 Kontramatice (pro zeminový podklad)

AXONOMETRIE

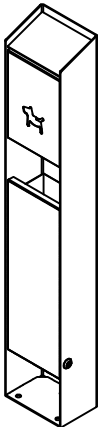

REFERENČNÍ OBRÁZEK, KOŠ



POPIS:
Zinkovaná ocelová nosná konstrukce opatřená
práškovým vypalovacím lakem.

Ve spodní části soklu jsou čtyři otvory pro kotvení
k podkladu. Resp. 3 otvory u typu T.04c.


Přední výplň košů T.04a a T.04b je z dřevěných
svislých latí.

U koše T.04c jsou dvířka držáku sáčků a stříška z
nerezového plechu.

Koš je vybaven vyjímatelnou polypropylénovou
nádobou.

měřítko:

1:20

 

investor:
Obec Líbeznice,
Mělnická 43, 250 65 Líbeznice

Autorka:
Ing. arch. Zuzana Freiheit

datum:
červen 2025

stupeň dokumentace:
DPS

výkres:

Arčo, Líbeznice
Areál zdraví, 250 65 Líbeznice, k.ú. Líbeznice, parc. č. 552/3, 552/4, 552/138až141

ODPADKOVÉ KOŠE T.04

číslo výkresu:

D.1.2.03



Digitálně
podepsal Ing.
arch. Zuzana
Freiheit
Datum: 2026.02.10
22:32:22 +01'00'